


Poświadczam zgodność niniejszej kopii  
 z treścią materiału państwowego  
 zasobu geodezyjnego kartograficznego  
 Nr kancelaryjny: 6.6642.2156.2015

identyfikator ewidencyjny materiału zasobu  
 2015 -11- 2 3  
 (data wykonania kopii)

Układ współrzędnych płaskich : 2000  
 Układ odniesienia wysokości: Kronsztad '86

### MAPA ZASADNICZA

Skala 1:1000

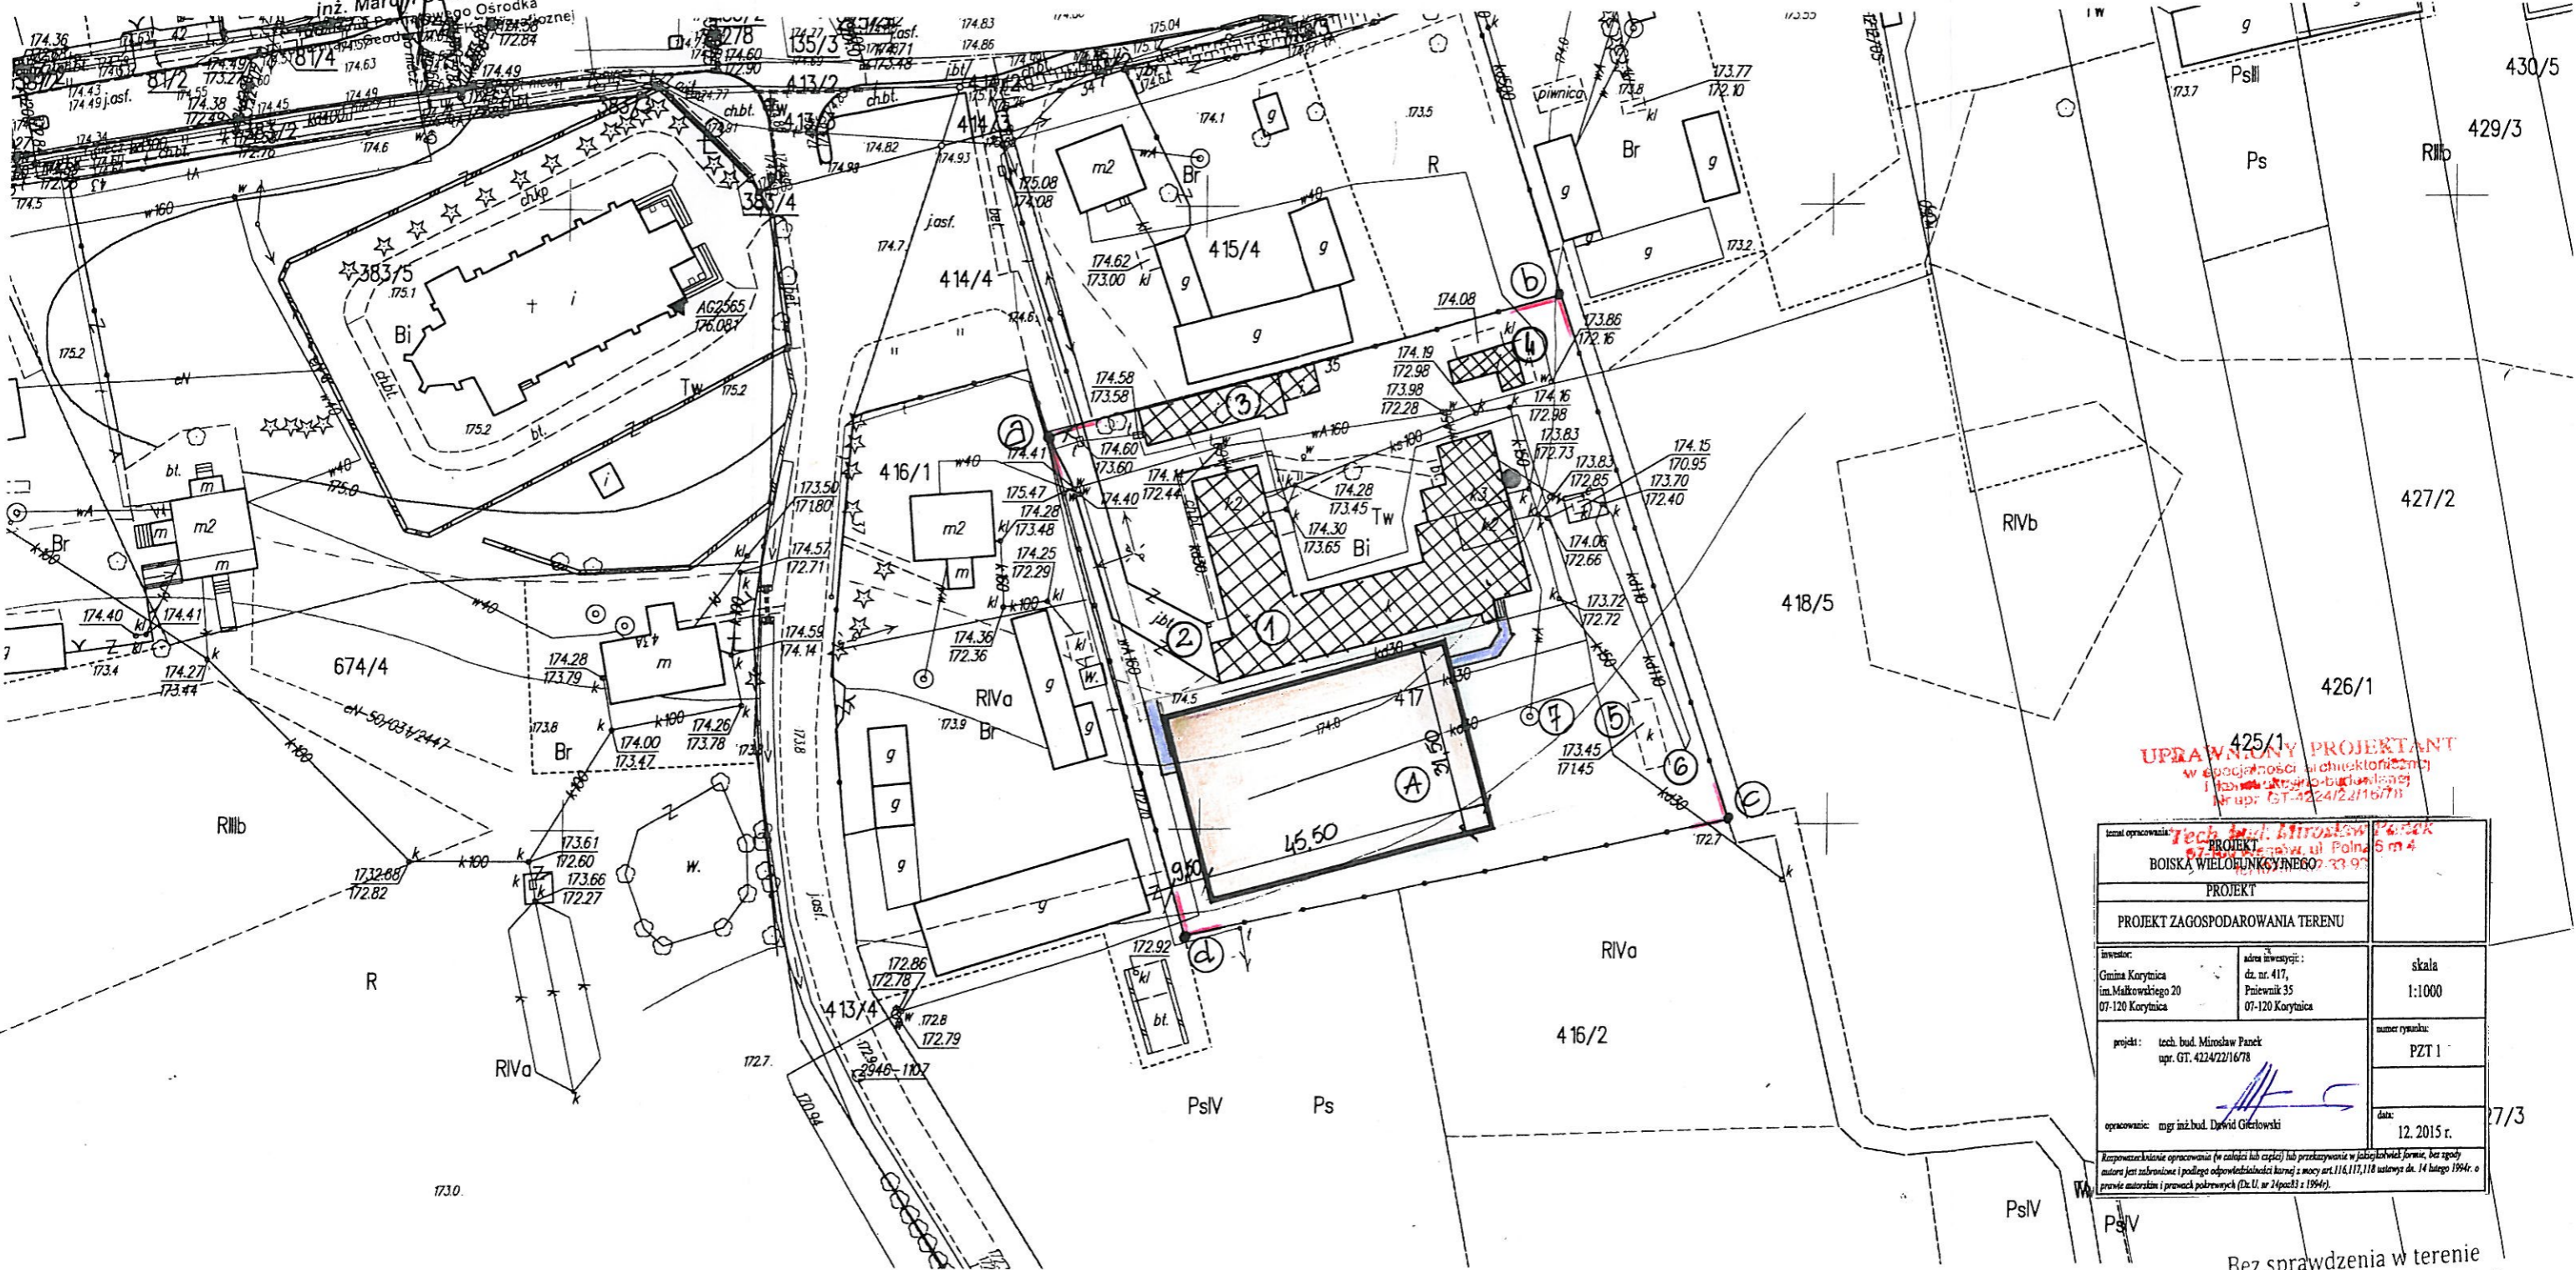

**425/1**  
 UPRAWNIENNY PROJEKTANT  
 w specjalności architektura i inżynieria budowlana  
 Nr upraw: 65-42242/21167/1

Inwestor: <b>Tech. bud. Mirosław Panek</b> BOISKA WIELOBUNKOWYNEGO		
PROJEKT		
PROJEKT ZAGOSPODAROWANIA TERENU		
inwestor: Gmina Korytnica im. Małkowskiego 20 07-120 Korytnica	adres inwestycji: dz. nr. 417, Pniewnik 35 07-120 Korytnica	skala: 1:1000
projekt: tech. bud. Mirosław Panek upr. GT. 423422/1678		numer rysunku: PZT 1
opracowanie: mgr inż. bud. Dawid Gielowski		data: 12. 2015 r.

Responsalność opracowania (w całości lub części) lub przekazywania w jakikolwiek formie, bez spójności jest zabroniona i podlega odpowiedzialności karnej z mocy art. 116, 117, 118 ustawy z dnia 14 lutego 1994r. o prawie autorskim i prawach pokrewnych (Dz.U. nr 24/94 z 1994r.).

Bez sprawdzenia w terenie  
 Niniejsza mapa nie może służyć  
 do celów projektowych

Podpis: Węgrowo, 23.11.2015 r.  
 Nie wyklucza stwierdzenia w terenie  
 urzędzeń podziemnych, które nie zostały  
 obeznane do pomiaru przed zasypianiem