


LEGENDA:

-  - Projektowana nawierzchnia bitumiczna
-  - Projektowane pobocza z kruszywa łamanego

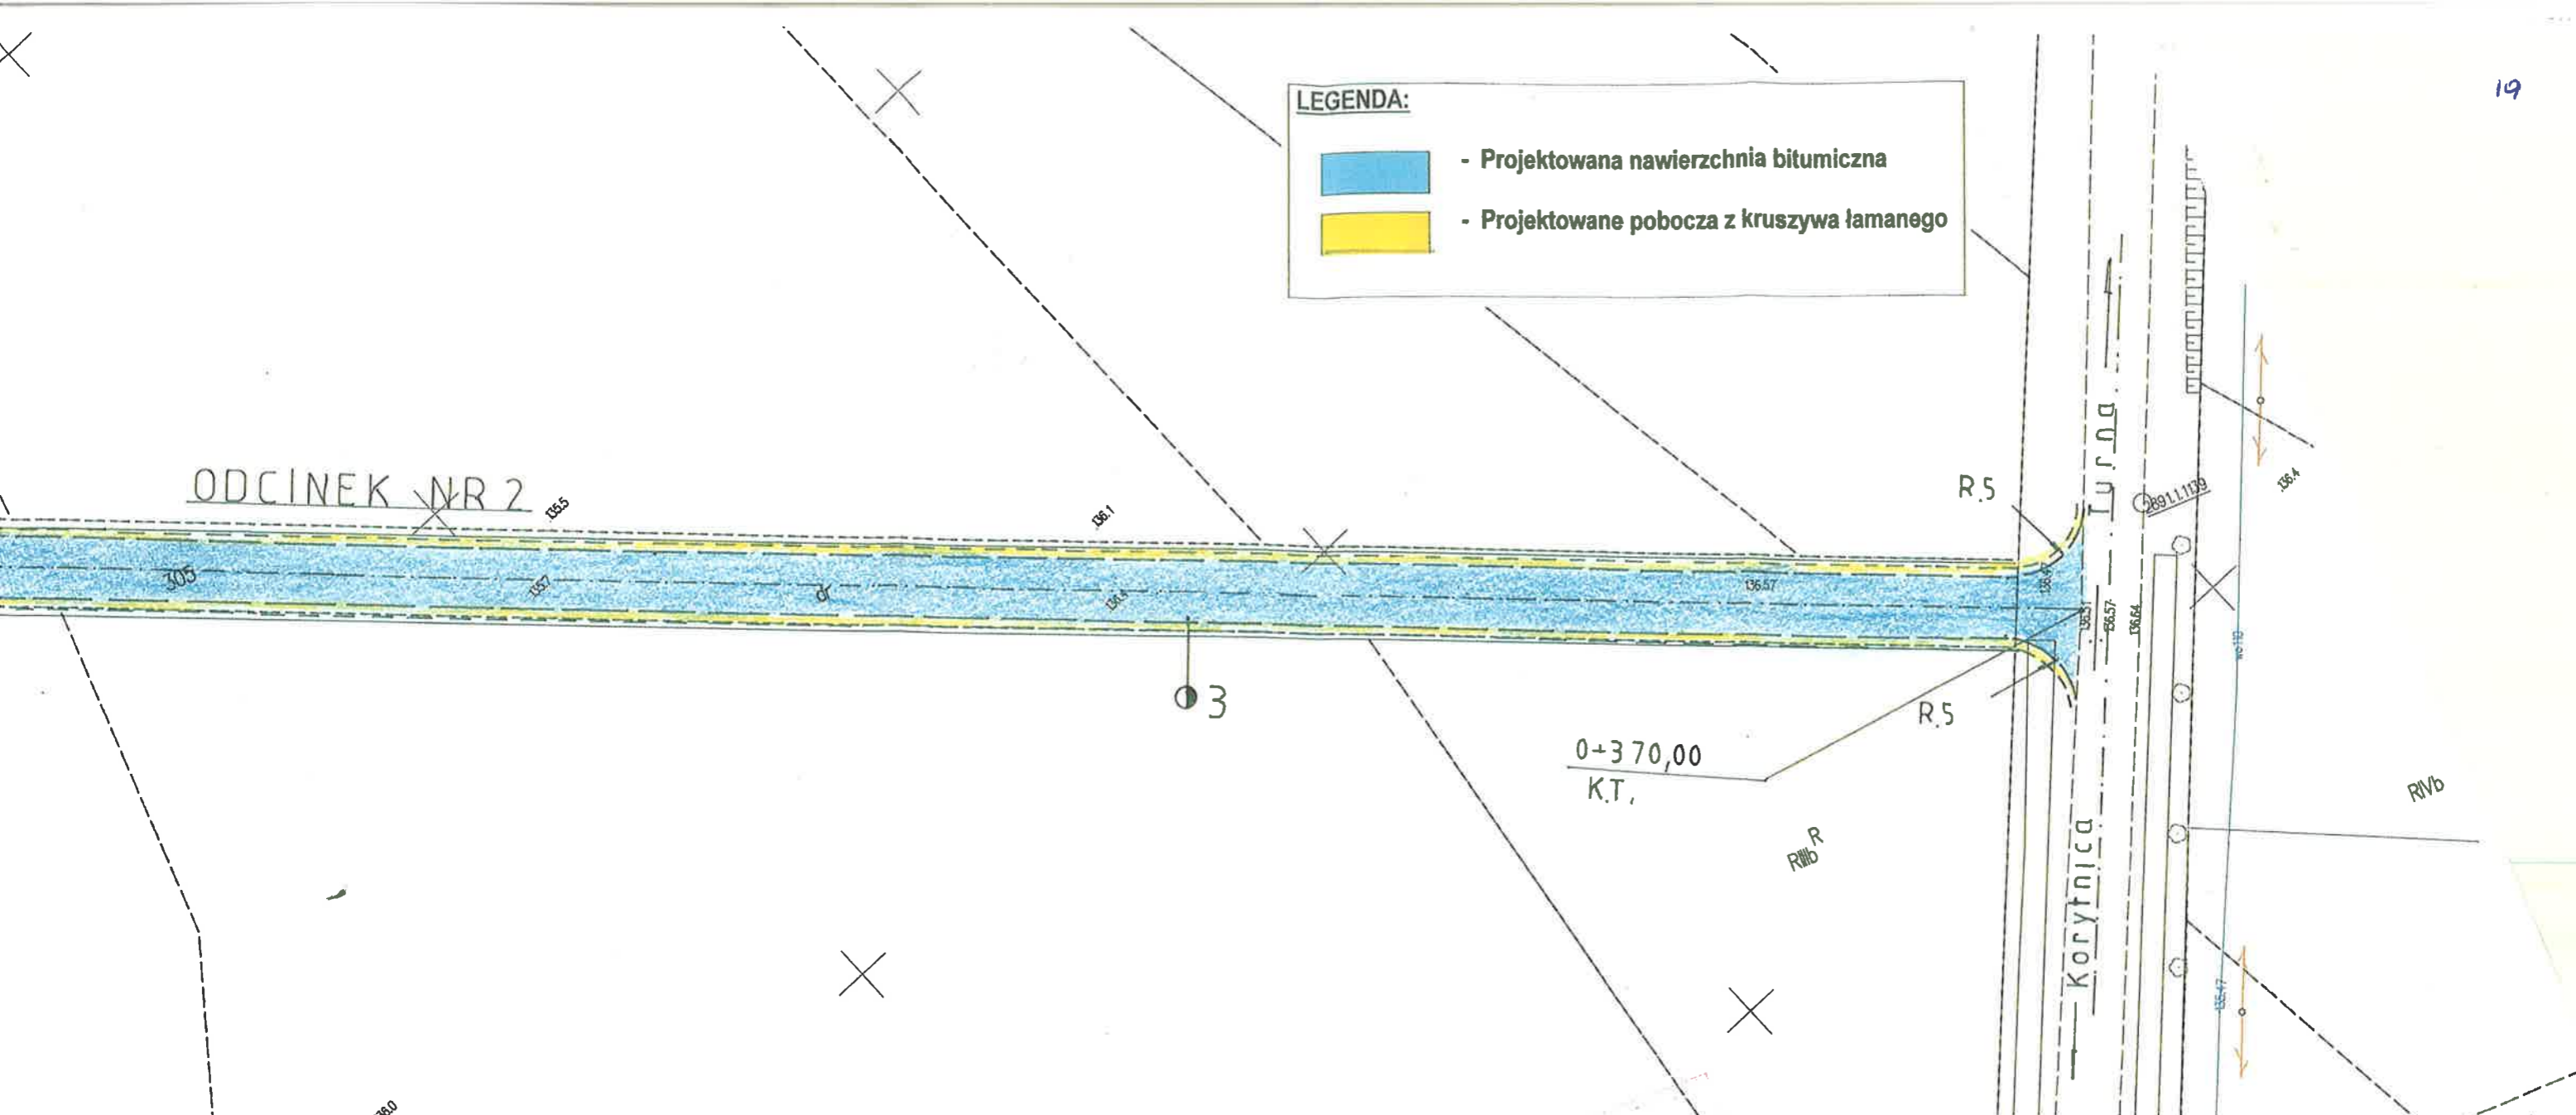

PODGEJE
 W WĘGROWIE
 DZ. G. 6642/968/902/1
 dnia 2021-04-23
 STAROSTA WIECZOWIAŃSKI
 POWIAT WIECZOWIAŃSKI
 GEODEZJA
 Poś: Mapa zasadnicza
 mat: 1433/2012/601
 2021-04-23

Korytnica
Korytnica
251, 305
500

Nazwa opracowania	PROJEKT WYKONAWCZY	
Obiekt	„Przebudowa drogi wewnętrznej w miejscowości Korytnica” na działkach o numerach ewidencyjnych: 251, 299, 305 i 351—obręb Korytnica ODCINEK 2 dł.370,00m km 0+000 – 0+370,00	
Nazwa rysunku	Plan zagospodarowania terenu Skala 1:500	
Investor	WÓJT GMINY KORYTNICA	
Opracowanie projektu	Jacek Książkowski zam. Węgrów ul. Orzeszkowej 22 upr. Nr WZDP 285/73	 podpis
Data opracowania	kwiecień 2021	

Bez sprawdzenia w terenie
 Niniejsza mapa nie może służyć
 do celów projektowych

