



Przekrój normalny skala 1:50  
 km 1+600,00 ÷ 2+012,57  
 km 2+080,38 ÷ 2+250,00

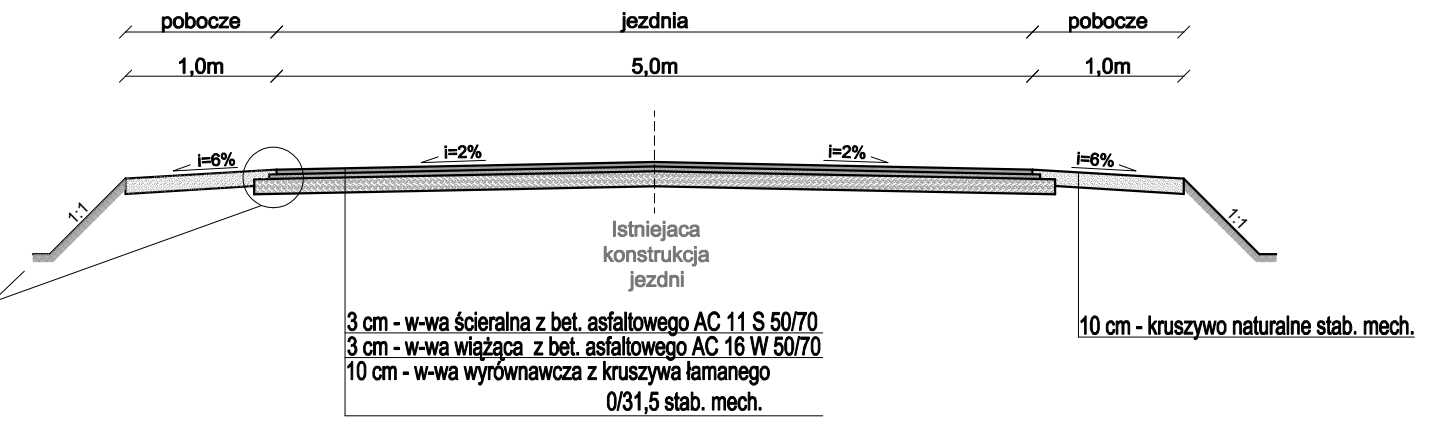

Przekrój normalny skala 1:50  
 km 0+032,57 ÷ 2+060,38

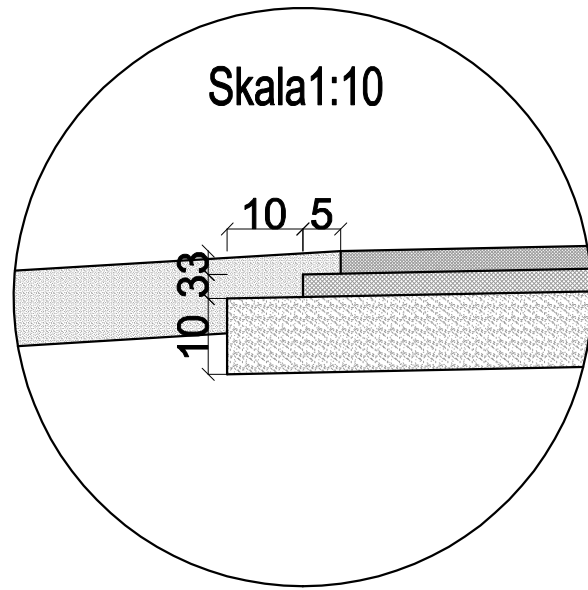

 <p>"MGTech" Grzegorz Toczyski          ul. Czerwonego Kapturka 20          08-110 Siedlce          NIP: 821-209-48-20          e-mail: grzegorz_toczyski@o2.pl</p>	
<p>Temat opracowania: <b>Przebudowa drogi gminnej Wola Korytnicka – Lipniki na odcinku o długości 2250m</b></p>	
<p>Tytuł rysunku: <b>Projekt zagospodarowania terenu</b></p>	
<p><b>Rys 3/2</b></p>	
Projektant	Skala:
mgr inż. Grzegorz Toczyski <small>upr. budowlane do projektowania bez ograniczeń w specjalności drogowej nr MAZ/0407/POOD/10</small>	1:50
	Stadium:
	Materiały do zgłoszenia
	Branża:
	Drogowa
	Data:
	Sierpień 2015r