


B

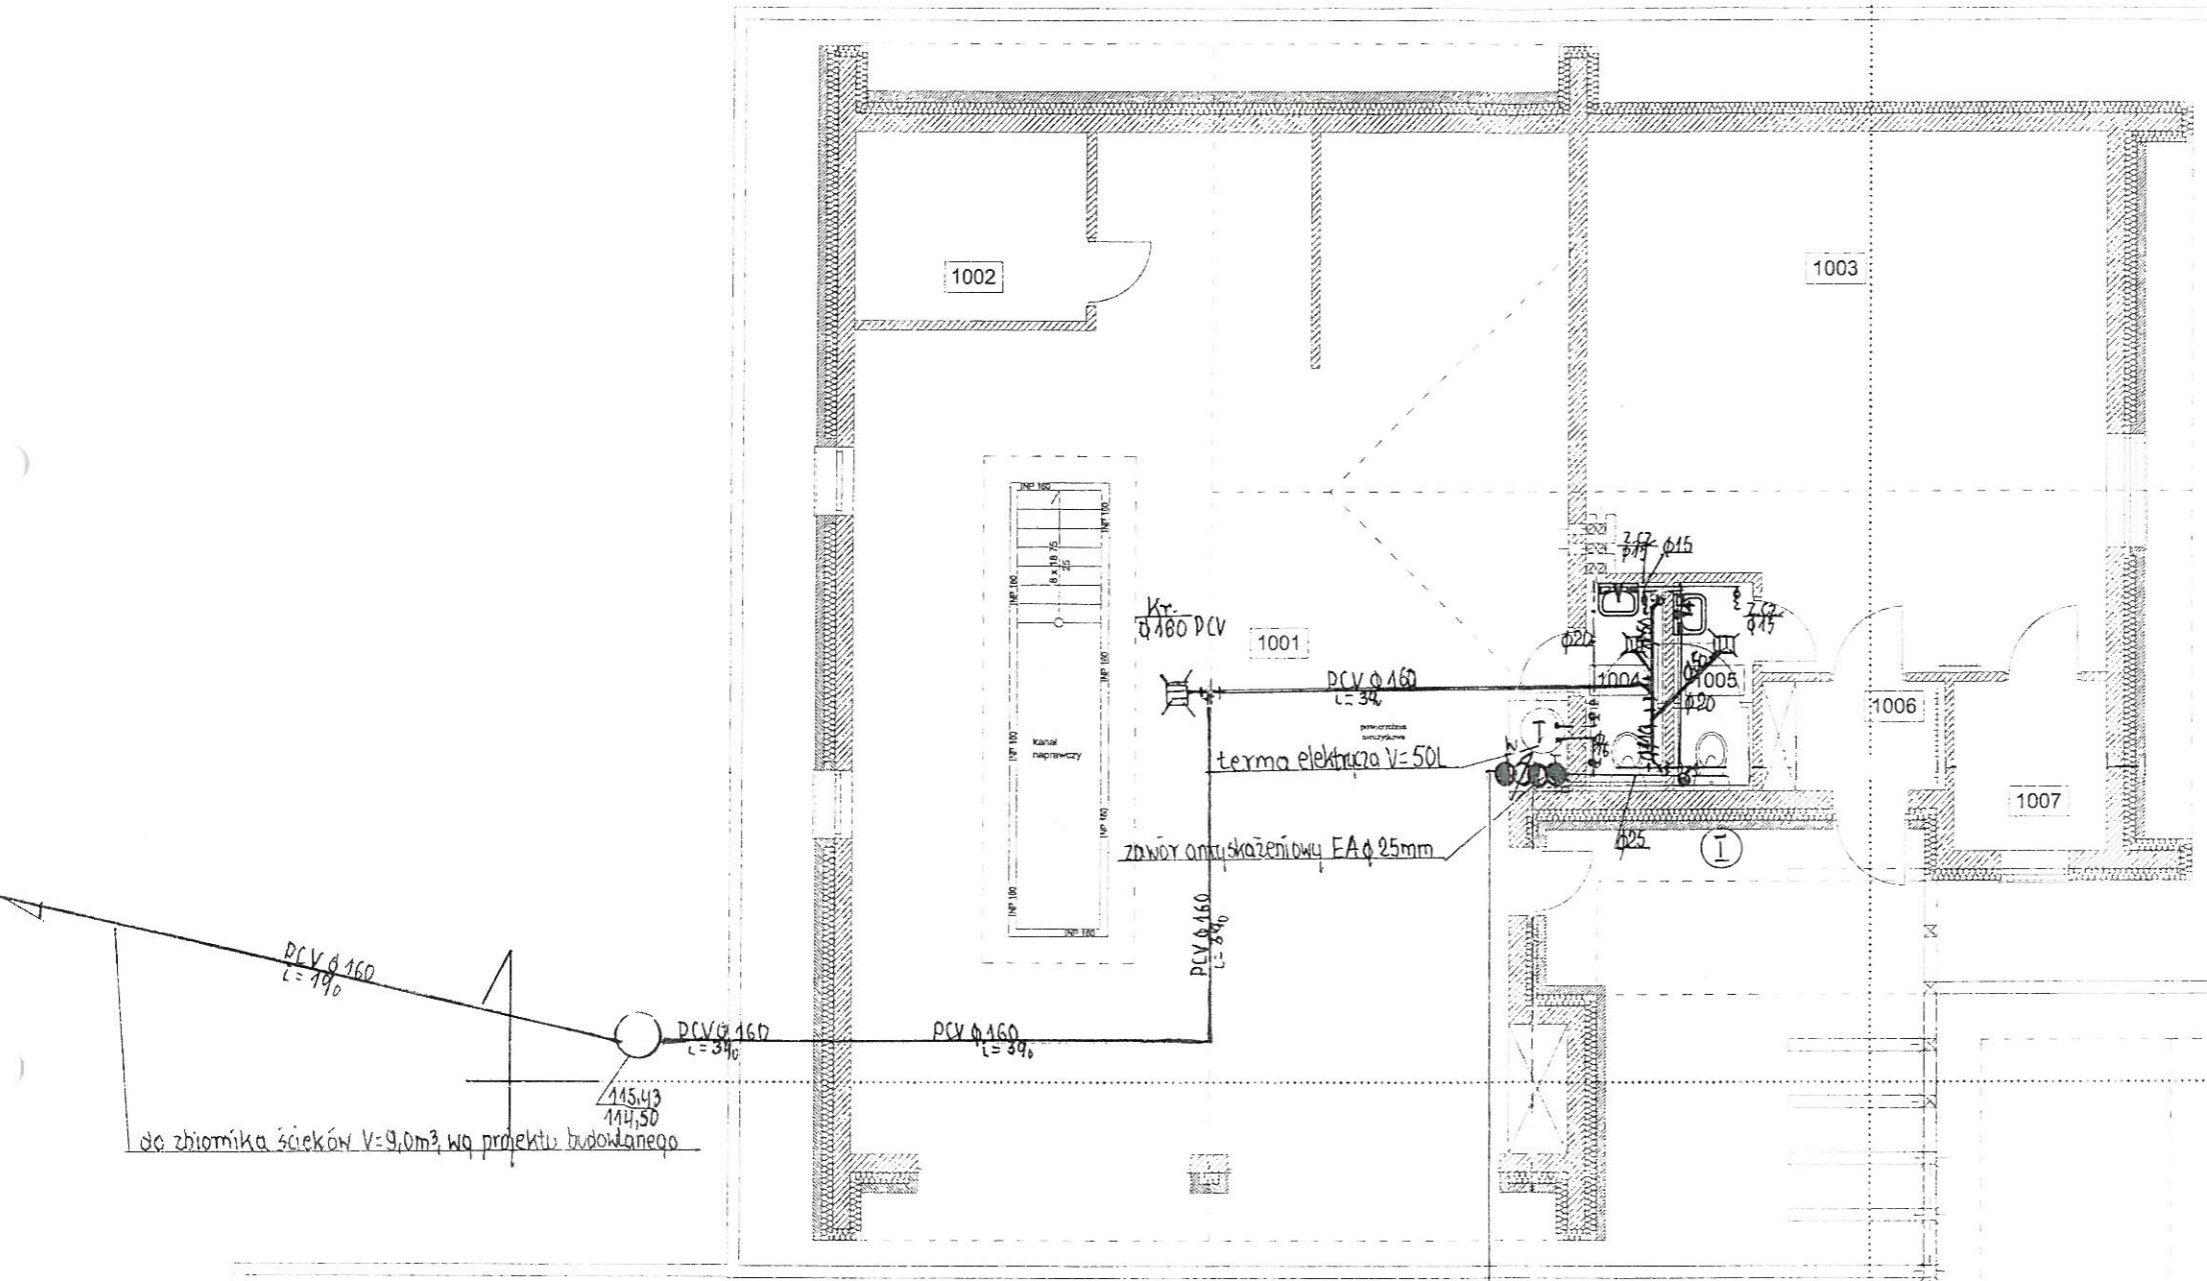

Uzgodniono pod względem wymagań higienicznych i zdrowotnych, bez zastrzeżeń (z zastrzeżeniami)

mgr inż. *[Signature]*  
 rzeczoznawca ds. sanitarnych

Data: 28.02.2016  
 Lp: 282/17

W zakresie bud. ogólnego użytku  
 20-400 Luków, ul. *[illegible]*  
 tel. kom. 0-601 *[illegible]*

A

do zbiornika ścieków V=9,0m³ wg projektu budowlanego


● likwidacja kolizji

istniejące przyciąge wodociągowe z miejskiej sieci wodociągowej do budynku


B

HP

temat opracowania		PROJEKT REMIZY	
RZUT PRZYZIEMIA			
inwestor	GMINA KORZYTNICA ul. A. Małkowskiego 20 07-100 Korzytnica	adres inwestycji	ul. nr 107 JACZEW gm. KORZYTNICA
projekt	Instalacja wod-kan i ciepłej wody		skala 1:100
projekt	Stanisław Strata - inr. 074224/2016/17		numer rysunku 2
spec. inst. sanit.	STANISŁAW STRATA		data 06.2016r.
Upr. bud. Nr GT 4224/2016/17		07-100 Węgrów	
tel (025) 743 25 48			
<small>Responsowanie opracowania (w całości lub części) lub przekazywanie w jakiegokolwiek formie, bez zgody autora jest zabronione i podlega odpowiedzialności karniej z mocy art.116,117,118 ustawy dn. 14 lutego 1994r. o prawie autorskim i prawach pokrewnych (Dz. U. nr 24p.283 z 1994r.)</small>			

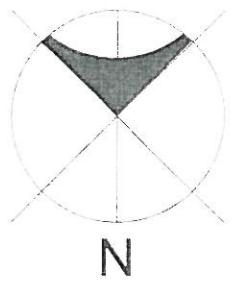

B

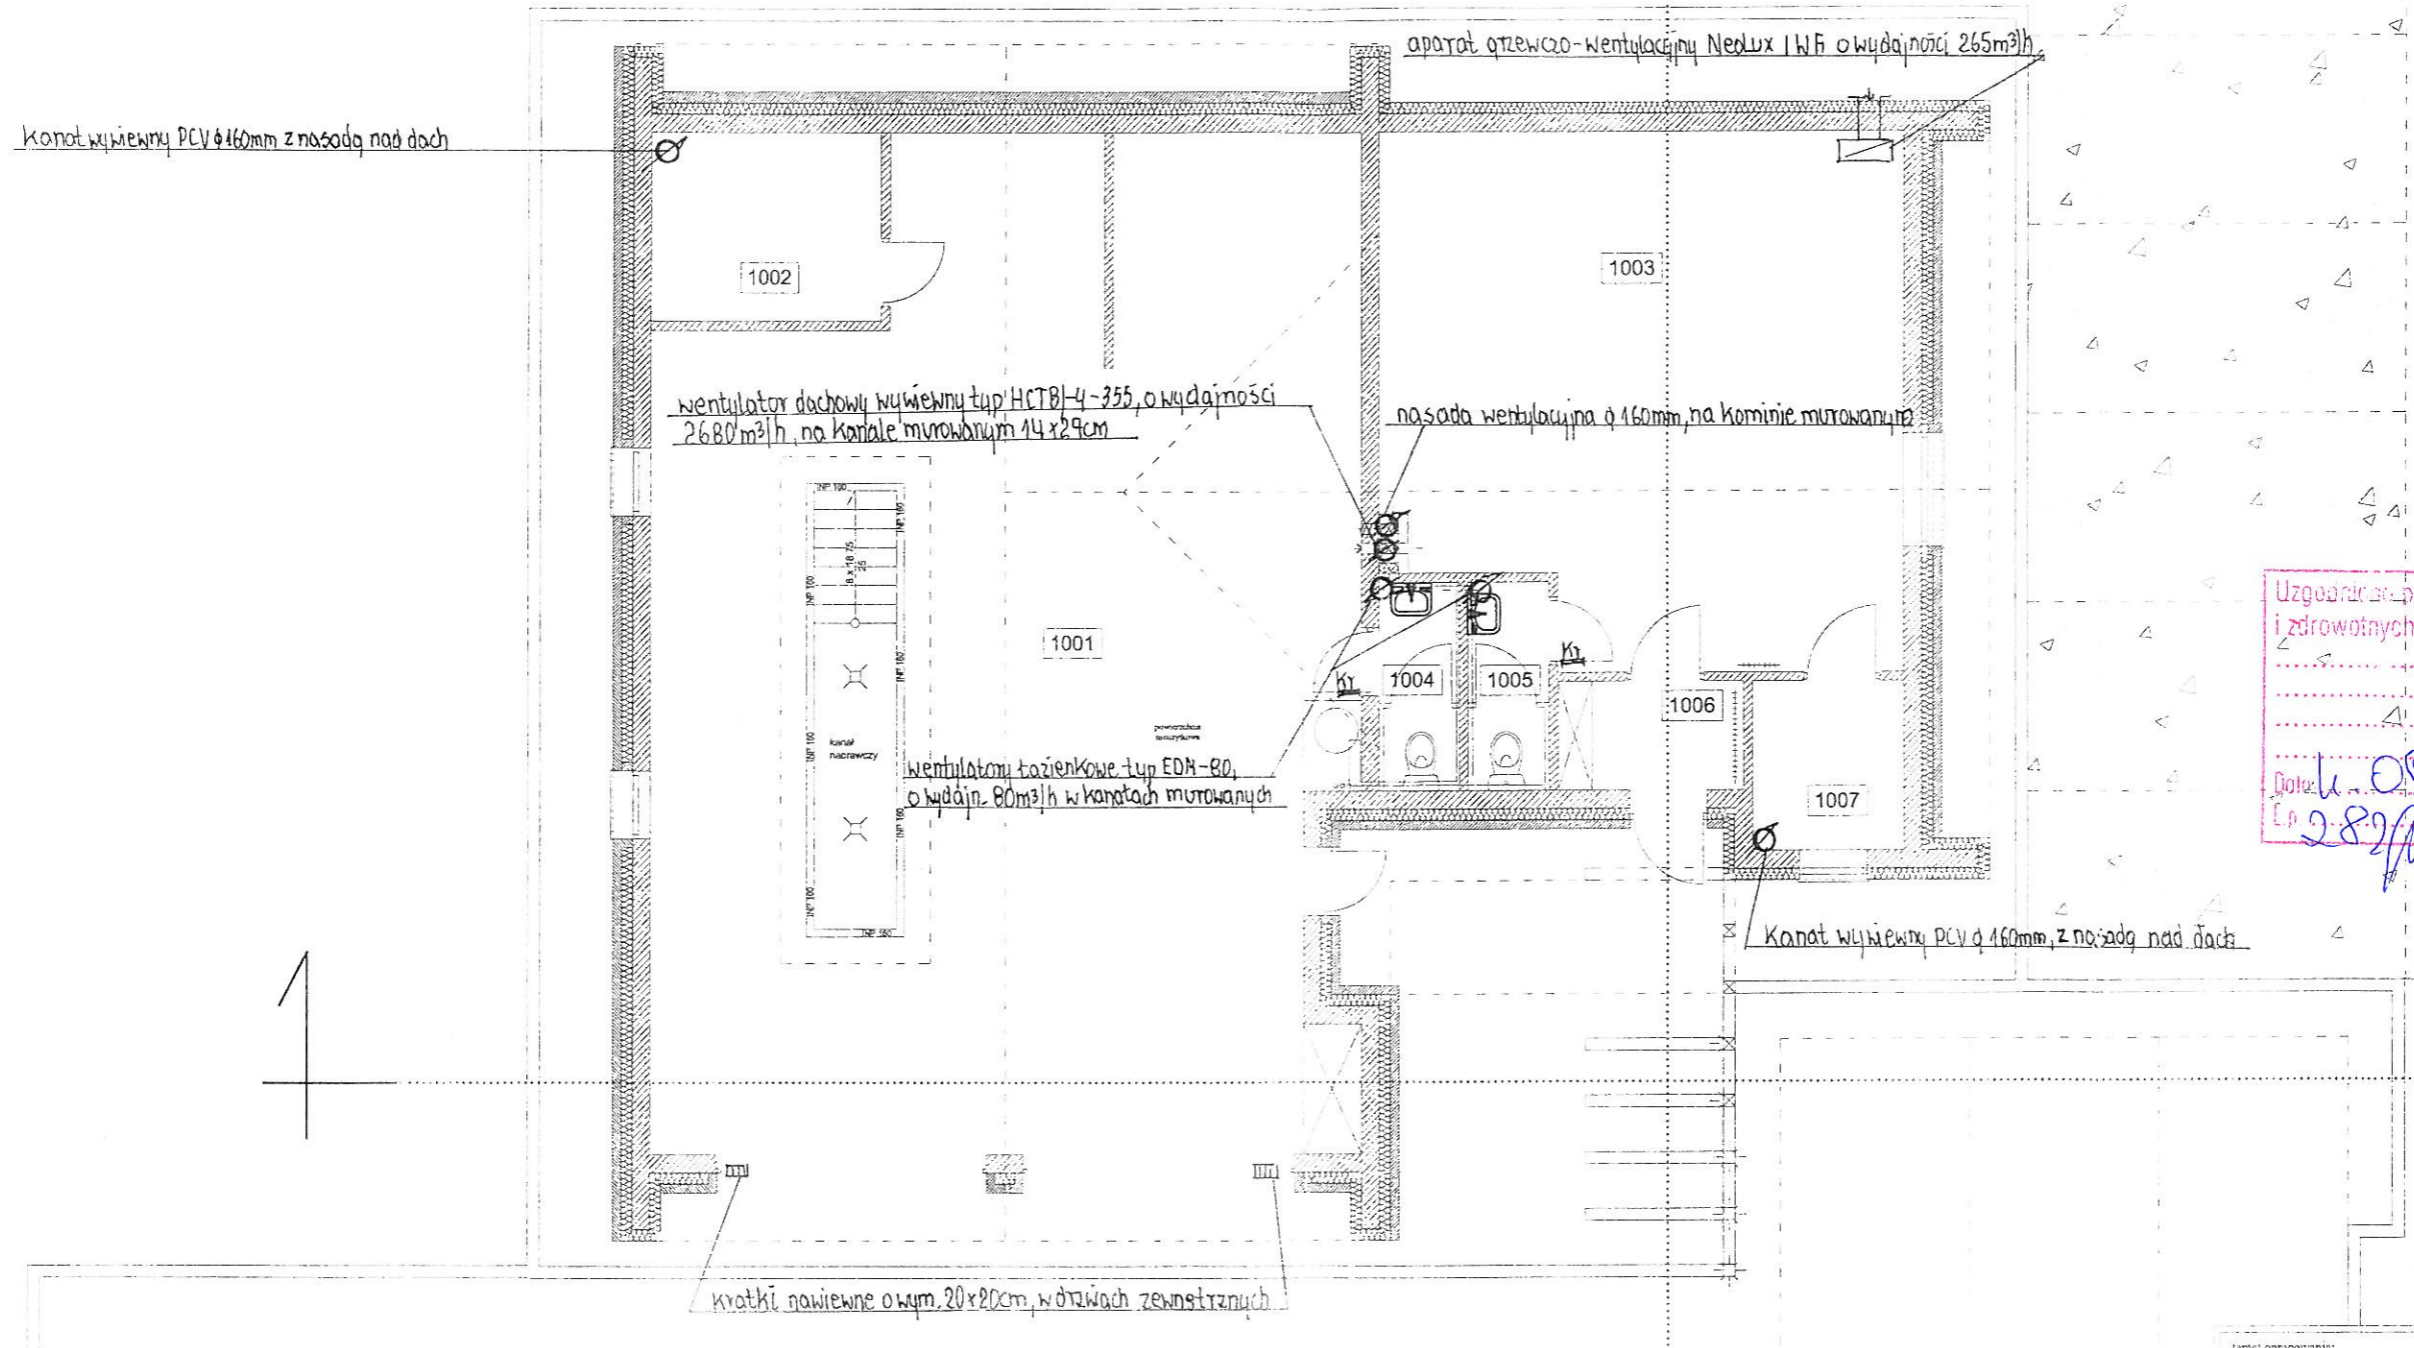

Uzgodnione pod względem wymagań higienicznych i zdrowotnych bez zastrzeżeń (z zastrzeżeniami)

*mgr inż. Henryk Lhumanski*  
rozpoznawca d/s sanitarno-higienicznych  
Nr upraw. 361/O/06  
w zakresie bud. i inż. w zst. z dn. 21-400 Luków, ul. Spokojna 12  
tel. kom. 0 501 218 403

1

A

B

HP

temat: opracowania: <b>PROJEKT REMIZY</b>		
<b>RZUT PRZYZIEMIA</b>		
inwestor: <b>GINA KORYTNICA</b> ul. A. Małkowskiego 26 07-129 Korytnica	adres inwestycji: <b>ul. nr 103</b> <b>JACZEW</b> gm. KORYTNICA	skala: <b>1:100</b>
projekt: <b>Instalacja wentylacji grawitacyjnej i mechanicznej</b>		numer rysunku:
projekt: <b>Stanisław Strata - ul. 14 Lutego 22/199</b>		data: <b>06 2016 r.</b>
Upr. bud Nr GT 4224/20/23 07-100 Węgrów tel (025) 792 25 48		
<small>Rozpowszechnianie opracowania (w całości lub części) bez przekazywania w jakiegokolwiek formie, bez zgody autora jest zabronione i podlega odpowiedzialności karnej na mocy art. 176.11.1.8 ustawy z dn. 14 lutego 1994r. o prawie autorskim i prawach pokrewnych (Dz.U. nr 24 poz. 83 z 1994r.)</small>		