




Przekrój normalny skala 1:50
 km 0+000,0 ÷ 0+434,34
 km 0+523,71 ÷ 0+758,58
 km 0+840,25 ÷ 1+001,02
 km 1+080,16 ÷ 1+600,0

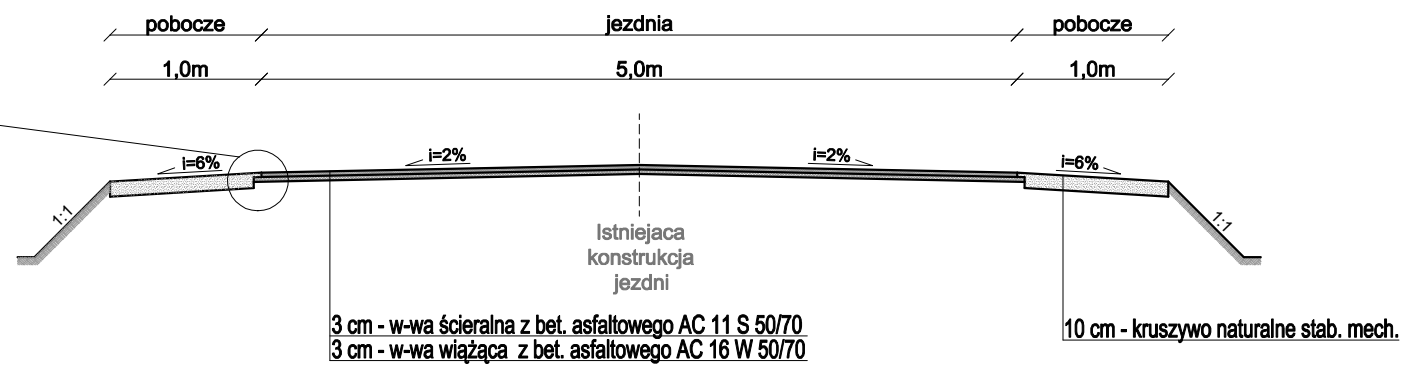


Przekrój normalny skala 1:50
 km 0+454,34 ÷ 0+503,71
 km 1+021,02 ÷ 1+060,16

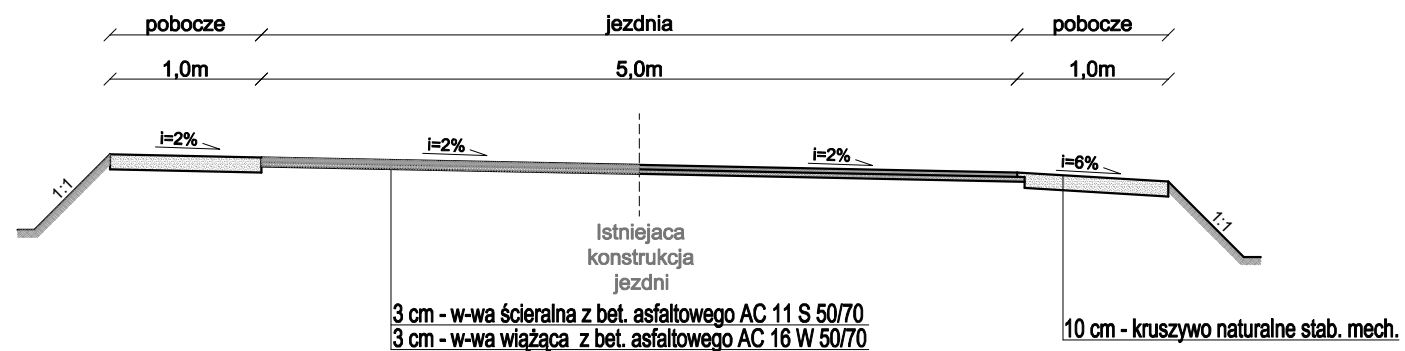

Przekrój normalny skala 1:50
 km 0+778,58 ÷ +0+820,25

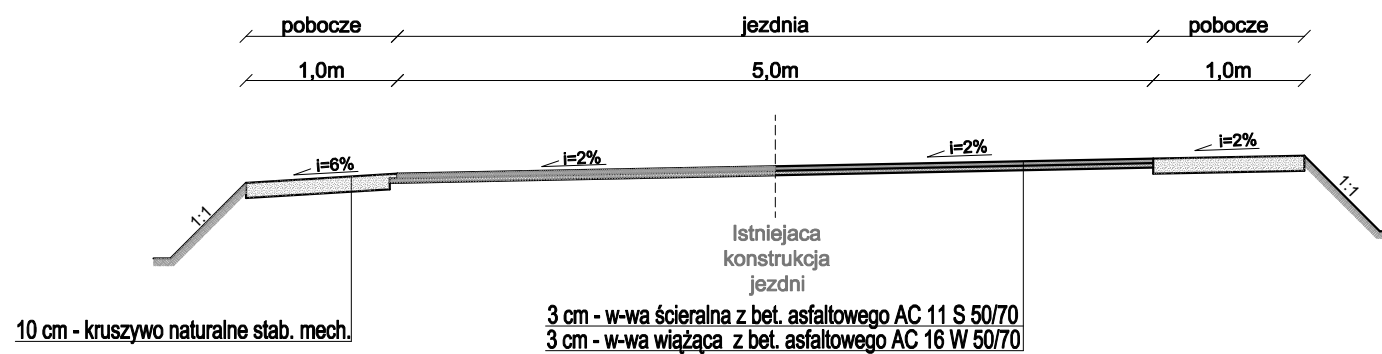

 "MGTech" Grzegorz Toczyski ul. Czerwonego Kapturka 20 08-110 Siedlce NIP: 821-209-48-20 e-mail: grzegorz_toczyski@o2.pl	
Temat opracowania: Przebudowa drogi gminnej Wola Korytnicka – Lipniki na odcinku o długości 2250m	
Tytuł rysunku: Projekt zagospodarowania terenu	
Rys 3/1	
Projektant mgr inż. Grzegorz Toczyski <small>upr. budowlane do projektowania bez ograniczeń w specjalności drogowej nr MAZ/0407/POOD/10</small>	Podpis
Skala: 1:50	Stadium: Materiały do zgłoszenia
Branża: Drogowa	Data: Sierpień 2015r