

GEOZAW
 BIURO USŁUG GEODEZYJNYCH
 Robert Zawadzki
 07 100 Węgrów, ul. Mickiewicza 1B
 tel. 0257923420 NIP 824-139-01-65

STAROSTA WĘGROWSKI
 POWIATOWY OŚRODEK DOKUMENTACJI
 GEODEZYJNEJ I KARTOGRAFICZNEJ
 w Węgrowie

Poświadczam się, że niniejszy dokument został opracowany w wyniku prac geodezyjnych i kartograficznych, których rezultaty zawiera operat techniczny wpisany do ewidencji materiałów państwowego zasobu geodezyjnego i kartograficznego

2 1433.2017.1307

identyfikator ewidencyjny materiału zasobu - operatu technicznego

2017-07-25

data wpisania operatu technicznego do ewidencji materiałów zasobu

(imię, nazwisko i podpis osoby reprezentującej organ)


Kierownik Biura Dokumentacji Geodezyjnej i Kartograficznej

MAPA DO CELÓW PROJEKTOWYCH


woj. mazowieckie
 pow. węgrowski
 jednostka ewidencyjna: 143303_2-KORZTNIKA
 obręb: 0010-JACZEW
 obiekt: dz. 710/2
 układ: 2000
 układ wys. KRONSTADT 86
 DZ. G.6640.1300.2017
 SKALA 1 : 1000

Treść mapy w granicach lokalizacji została zaktualizowana wg stanu na dzień 30.06.2017 r.

Geodeta Uprawniony
 mgr inż. Robert Zawadzki
 Ust. Nr 18422

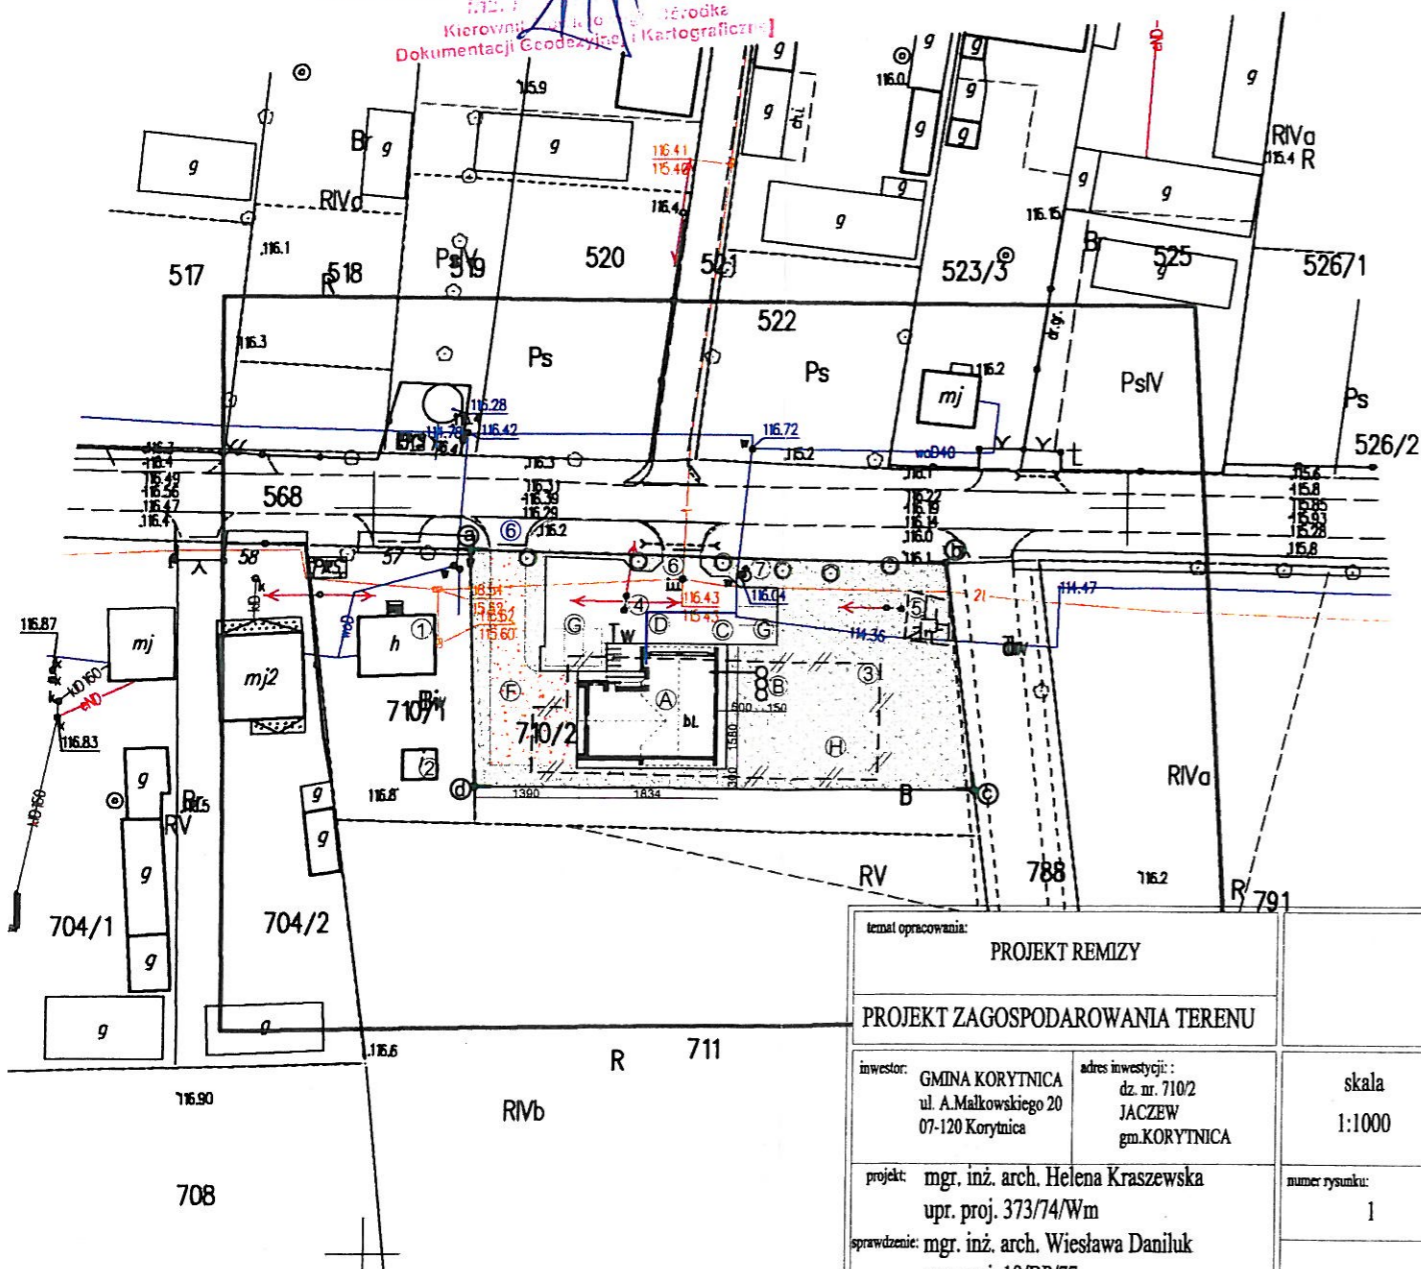

temat opracowania: PROJEKT REMIZY		
PROJEKT ZAGOSPODAROWANIA TERENU		
inwestor: GMINA KORYTNICA ul. A. Małkowskiego 20 07-120 Korytnica	adres inwestycji: dz. nr. 710/2 JACZEW gm. KORYTNICA	skala 1:1000
projekt: mgr. inż. arch. Helena Kraszewska upr. proj. 373/74/Wm		numer rysunku: 1
sprawdzenie: mgr. inż. arch. Wiesława Daniluk upr. proj. 19/BP/77		
opracowanie: mgr inż. arch. Magdalena Gierłowska mgr inż. arch. Łukasz Gierłowski		data: 06. 2016 r.
<small>Responszechnianie opracowania (w całości lub części) lub przekazywanie w jakiegokolwiek formie, bez zgody autora jest zabronione i podlega odpowiedzialności karnej z mocy art.116,117,118 ustawy dn. 14 lutego 1994r. o prawie autorskim i prawach pokrewnych (Dz.U. nr 24poz83 z 1994r).</small>		

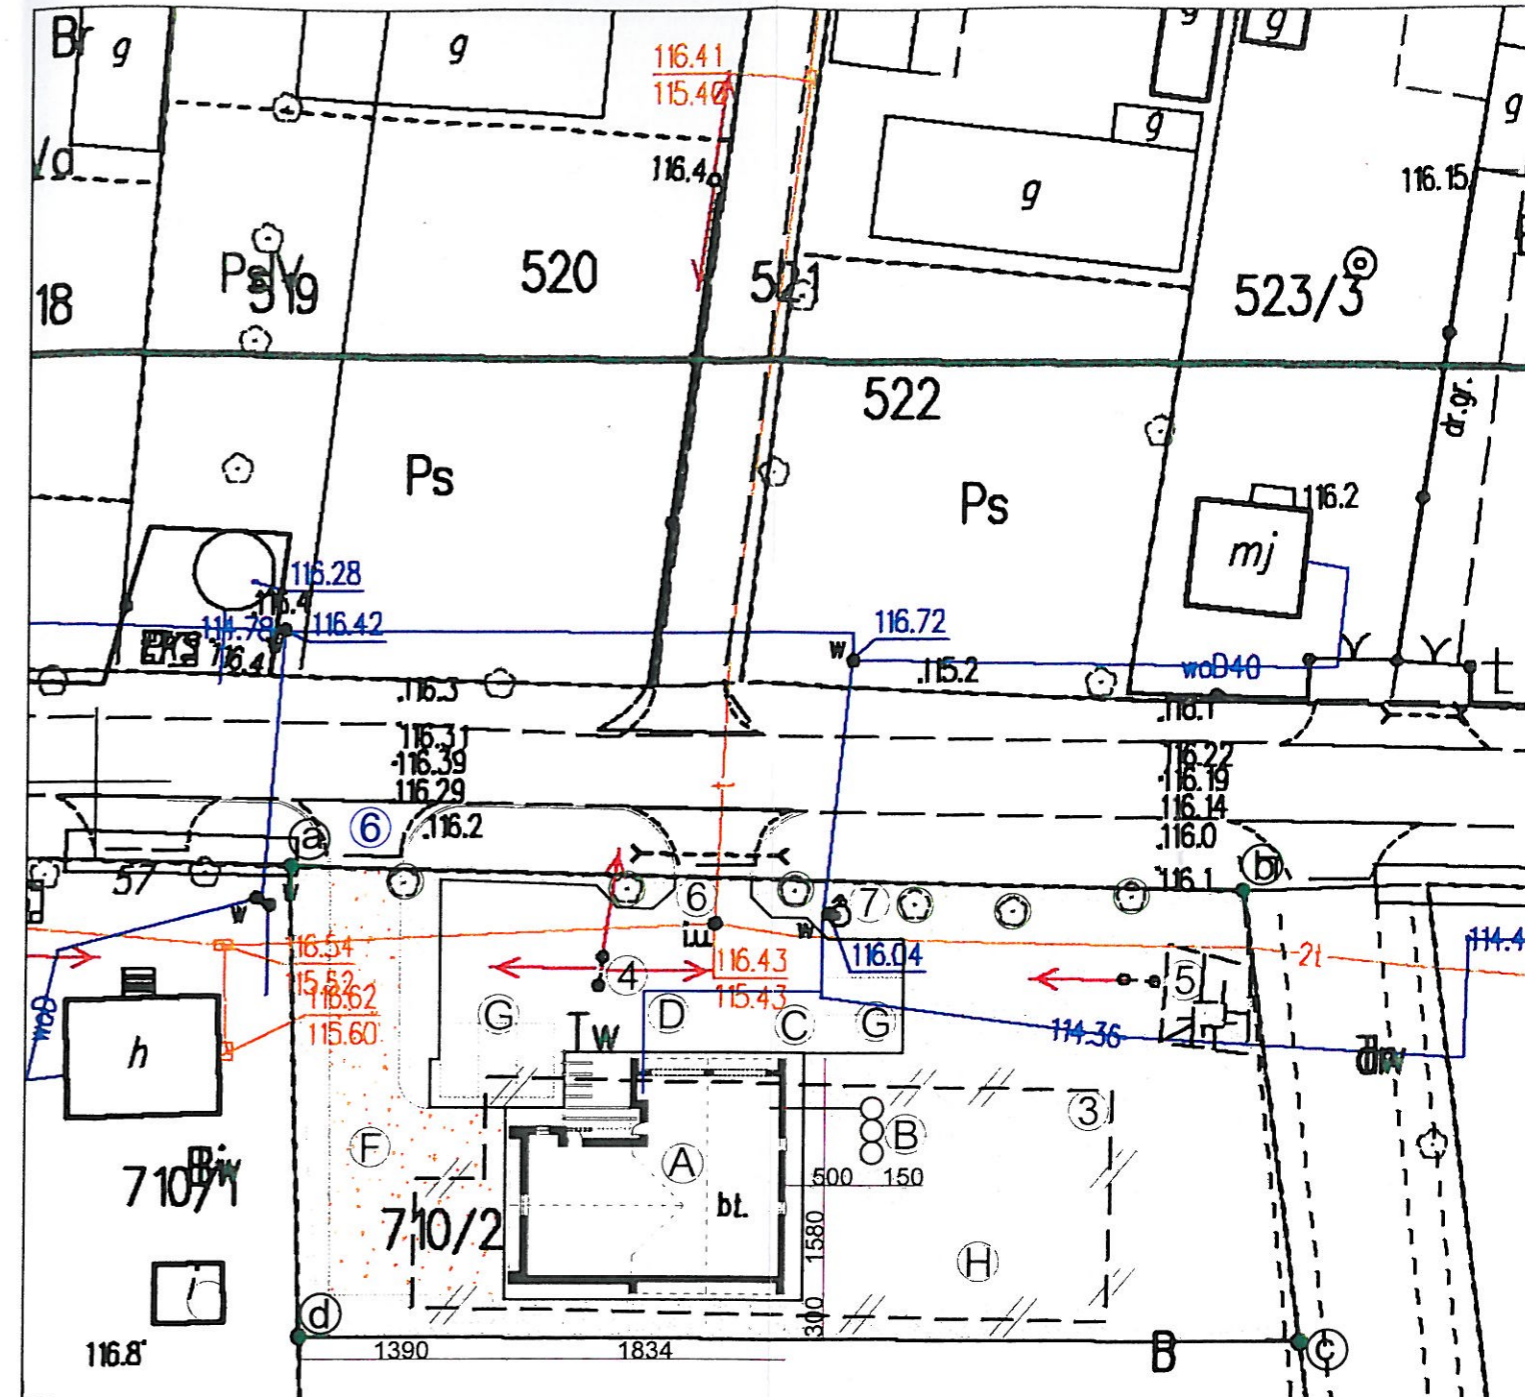

GEODYZNAWCA DO SPRAW ZABEZPIECZEŃ
 PRZECIWOPOŻAROWYCH
 mgr inż. Dariusz Solka Nr upr. 539/2011
 data: 02.08.2017

Zgodność projektu z wymaganiami
 ochrony przeciwpożarowej
 stwierdzam
 bez uwag z uwagami

Zgodniono pod względem wymagań higienicznych i zdrowotnych bez zastrzeżeń (z zastrzeżeniami)
 RIVb
 Data: 08.08.2017
 L.p. 282/17

temat opracowania: PROJEKT REMIZY		
PROJEKT ZAGOSPODAROWANIA TERENU		
inwestor: GMINA KORYTNICA ul. A. Małkowskiego 20 07-120 Korytnica	adres inwestycji: dz. nr. 710/2 JACZEW gm. KORYTNICA	skala 1:500
projekt: mgr. inż. arch. Helena Kraszewska upr. proj. 373/74/Wm		numer rysunku: 1 - wycieszenie
sprawdzenie: mgr. inż. arch. Wiesława Daniluk upr. proj. 19/BP/77		
opracowanie: mgr inż. arch. Magdalena Gierłowska mgr inż. arch. Łukasz Gierłowski		data: 06. 2016 r.
<small>Responszechnianie opracowania (w całości lub części) lub przekazywanie w jakiegokolwiek formie, bez zgody autora jest zabronione i podlega odpowiedzialności karnej z mocy art.116,117,118 ustawy dn. 14 lutego 1994r. o prawie autorskim i prawach pokrewnych (Dz.U. nr 24poz83 z 1994r).</small>		