

Projekt zagospodarowania działki nr 710/2 do PROJEKTU REMIZY i szamba szczelnego o pojemności 9,0m³ w miejscowości Jaczew

lokalizacja : dz. nr 710/2
Jaczew, gm. Korytnica
obręb: 0010 Jaczew
jednostka: 143303_02 Korytnica

inwestor, : Gmina Korytnica
ul. A. Małkowskiego 20
07-120 Korytnica

granice opracowania: abcd -a

Obiekty istniejące na działce własnej i przyległych:

- 1 - sklep
- 2 - budynek gospodarczy
- 3 - fundament do rozbiórki
- 4 - słup (do przeniesienia wg odrębnego opracowania) - likwidacja kolizji
- 5 - krzyż
- 6 - wjazd
- 7 - hydrant

Obiekty projektowane:

- A - budynek objęty opracowaniem - Remiza
- B - szambo szczelne V=9,0m³
- C - utwardzenia terenu (kostką betonową)
- D - przyłącze wodociągowe
- E - przyłącze energetyczne
- F - utwardzenia terenu - tłuczeń - plac manewrowy
- G - miejsca postojowe 2,5 x 5,0 m. (3 miejsca)
- H - zielen niska

Bilans terenu:

Powierzchnia działki:	2400,00 m ²
Powierzchnia zabudowy budynku objętego opracowaniem	221,70 m ²
Powierzchnia podestów, schodów i podjazdów	10,10 m ²
Powierzchnia utwardzeń - dojazd i dojazdów nieczynnych biologicznie (kostka betonowa)	330,00 m ²
Powierzchnia zainwestowania nieczynna biologicznie:	561,80 m ² , co stanowi 23,40 % pow. działki,
Powierzchnia czynna biologicznie:	1838,20 m ² , co stanowi 76,60 % pow. działki,

Projektowana inwestycja nie wywiera negatywnego wpływu na środowisko i jego wykorzystanie. Działka leży w strefie ochrony konserwatorskiej. Działka nie leży w strefie wyrobisk górniczych. Obiekt nie znajduje się na liście przedsięwzięć mogących znacząco oddziaływać na środowisko lub, dla których może być wymagany obowiązek sporządzania raportu.


opracowanie:
mgr inż.arch. Łukasz Gierłowski
mgr inż.arch. Magdalena Gierłowska

projekt:
mgr inż.arch. Helena Kraszewska
upr. proj. 373/74/Wm

sprawdzenie:
mgr inż.arch. Wiesława Daniluk
upr. Proj. 19/BP/77

mgr inż. arch. Łukasz Gierłowski
ul. A. Mickiewicza 1B
07-100 Węgrów
tel. 513 163 168
NIP: 524-175-40-58

Gmina Korytnica
ul. A. Małkowskiego 20, 07-120 Korytnica
adres inwestycji: Jaczew dz. nr ew. 710/2, gm. Korytnica

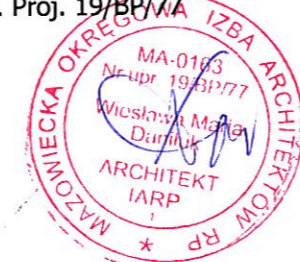

GEOZAW
BIURO USŁUG GEODEZYJNYCH
Robert Zawadzki
07 100 Węgrów, ul. Mickiewicza 1B
tel. 0257923420 NIP 824-139-01-65

STAROSTA WĘGROWSKI POWIATOWY OŚRODEK DOKUMENTACJI GEODEZYJNEJ I KARTOGRAFICZNEJ

w Węgrowie

Poświadczam się że niniejszy dokument został opracowany w wyniku prac geodezyjnych i kartograficznych, których rezultaty zawiera operat techniczny wpisany do ewidencji materiałów państwowego zasobu geodezyjnego i kartograficznego

2 1433 2017 1307

identyfikator ewidencyjny materiału zasobu - operatu technicznego


2017-07-25

data wpisania operatu technicznego do ewidencji materiałów zasobu

(imię, nazwisko i podpis osoby reprezentującej organ)

Kierownik Biura Dokumentacji Geodezyjnej i Kartograficznej

Geodeta Uprawniony
mgr inż. Robert Zawadzki
Upr. Nr 18423

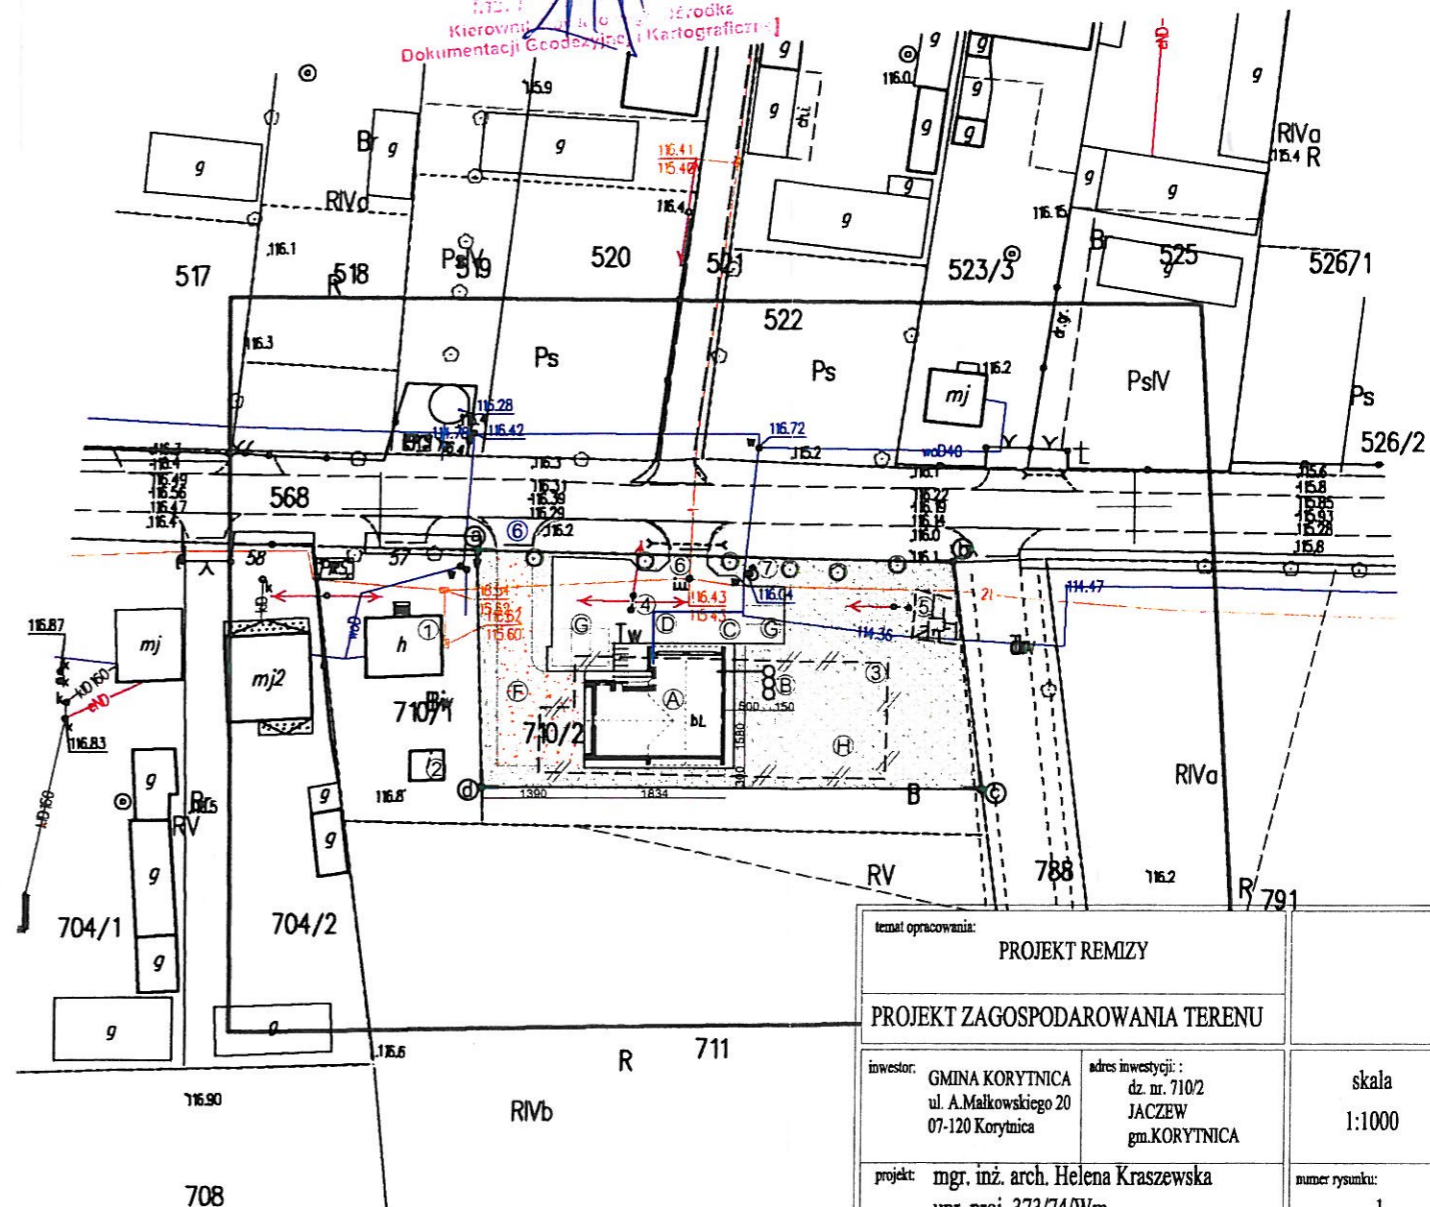

MAPA DO CELÓW PROJEKTOWYCH

woj. mazowieckie

pow. węgrowski

jednostka ewidencyjna: 143303_2-KORZTNICA

obręb: 0010-JACZEW

obiekt: dz. 710/2

układ: 2000

układ wys. KRONSTADT 86

DZ. G.6640.1300.2017

SKALA 1 : 1000

Treść mapy w granicach lokalizacji została zaktualizowana wg stanu na dzień 30.06.2017 r.

temat opracowania: PROJEKT REMIZY		
PROJEKT ZAGOSPODAROWANIA TERENU		
inwestor: GMINA KORYTNICA ul. A. Małkowskiego 20 07-120 Korytnica	adres inwestycji: dz. nr. 710/2 JACZEW gm. KORYTNICA	skala 1:1000
projekt: mgr inż. arch. Helena Kraszewska upr. proj. 373/74/Wm		numer rysunku: 1
sprawdzenie: mgr inż. arch. Wiesława Daniluk upr. proj. 19/BP/77		
opracowanie: mgr inż. arch. Magdalena Gierłowska mgr inż. arch. Łukasz Gierłowski		data: 06. 2016 r.
Koszty opracowania (w całości lub części) lub przekazywanie w jakiegokolwiek formie, bez zgody autora jest zabronione i podlega odpowiedzialności karnej z mocy art. 116, 117, 118 ustawy z dn. 14 lutego 1994r. o prawie autorskim i prawach pokrewnych (Dz. U. nr 24poz83 z 1994r).		