

temat opracowania:

**REMONT ŚWIETLICY
WIEJSKIEJ
PROJEKT BUDOWLANY
UTWARDZENIE TERENU
KOSTKĄ BETONOWĄ**

ul. Młakowskiego 2b
07-400 Wegrow

inwestor:
GMINA KORYTNICA
ul. A. Młakowskiego 20
07-120 Korytnica

skala
1:100

numer rysunku:
10

opracowanie:
mgr inż. arch. Magdalena Gierłowska
mgr inż. arch. Łukasz Gierłowski
proj. mgr. inż. arch. Helena Kaszewska
upr. proj. 37374/W/m
mgr. inż. arch. Wiesława Damiak
upr. proj. 19/BR/77

branża:
architektoniczna


data:
06.2015 r.

WYKŁADZ STROPIWY I TERENU Z WYKONANEM BUDOWLANYM

Projektant nie odpowiada za szkody lub uszkodzenia w obiektach budowlanych, które zostały wykonane przed dniem wydania niniejszego projektu. 

Projektant nie odpowiada za szkody lub uszkodzenia w obiektach budowlanych, które zostały wykonane przed dniem wydania niniejszego projektu.


ROZDZIELNIA TG

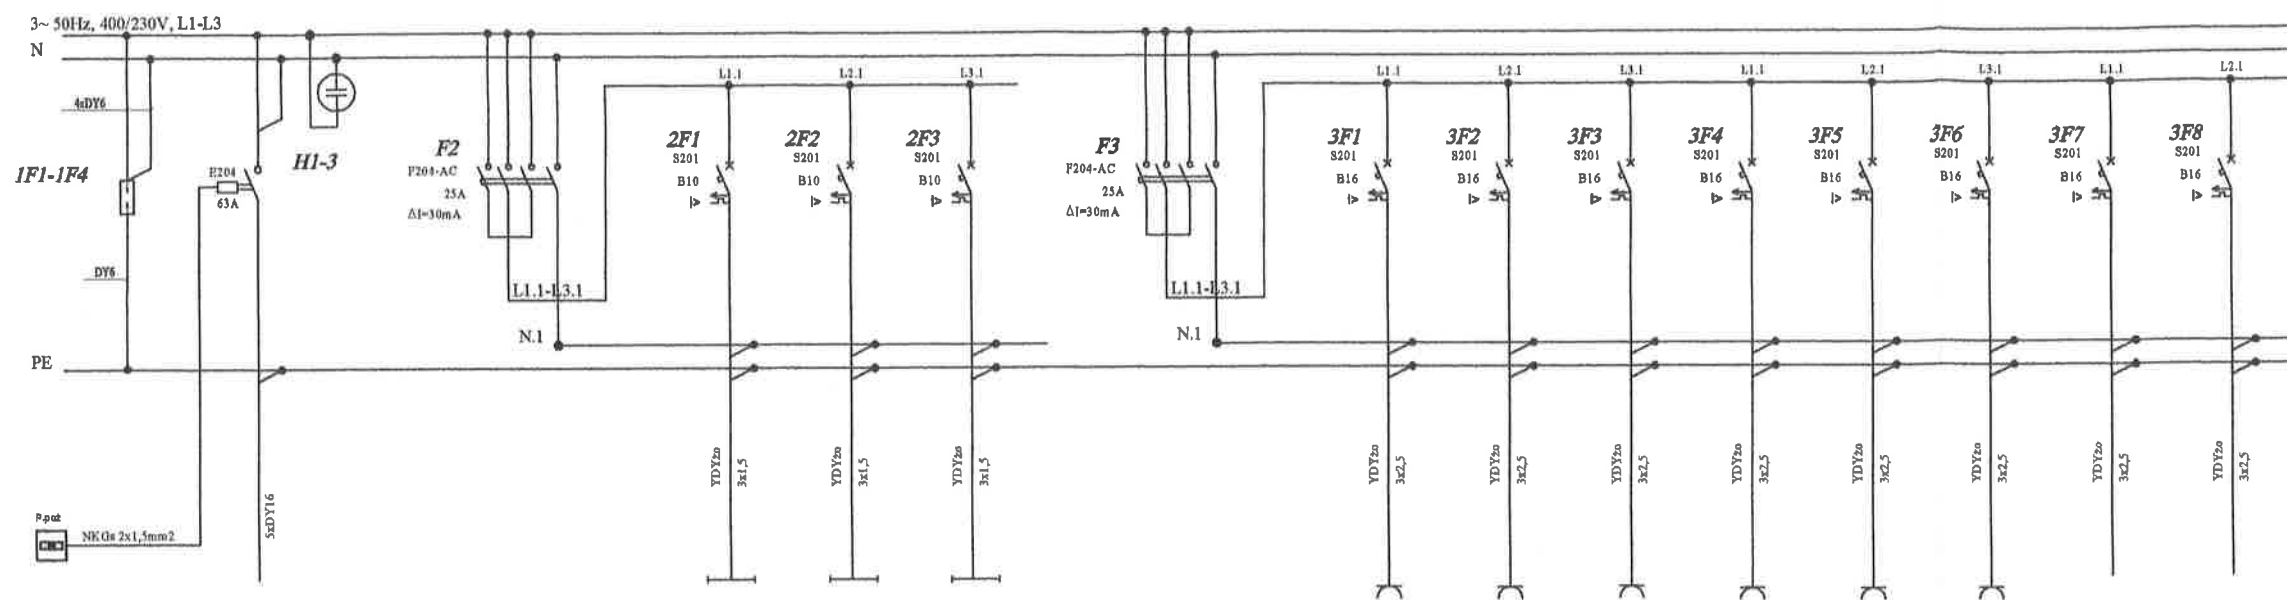

Nr obwodu	
Nazwa obwodu	Zasilanie z ZN+P
Moc zainst. [kW]	

Nr obwodu	1	2	3
Nazwa obwodu	Zabezpieczenie różnicowo-prądowe	oświetlenie mli	oświetlenie zewnętrzne wzm. TV
Moc zainst. [kW]	0,8	0,5	0,2

Nr obwodu	4	5	6	7	8	9	10	11	
Nazwa obwodu	Zabezpieczenie różnicowo-prądowe	gniazda mli świetlicy	gniazda mli świetlicy	gniazda kuchni	gniazdo kuchni elektrycznej	gniazda huzlenek p. gospod.	gniazdo lampy elektrycznej	zasilanie kurtyny powlecznej	zasilanie kurtyny powlecznej
Moc zainst. [kW]		1,0	1,0	2,0	2,0	0,5	2,0	1,0	1,0

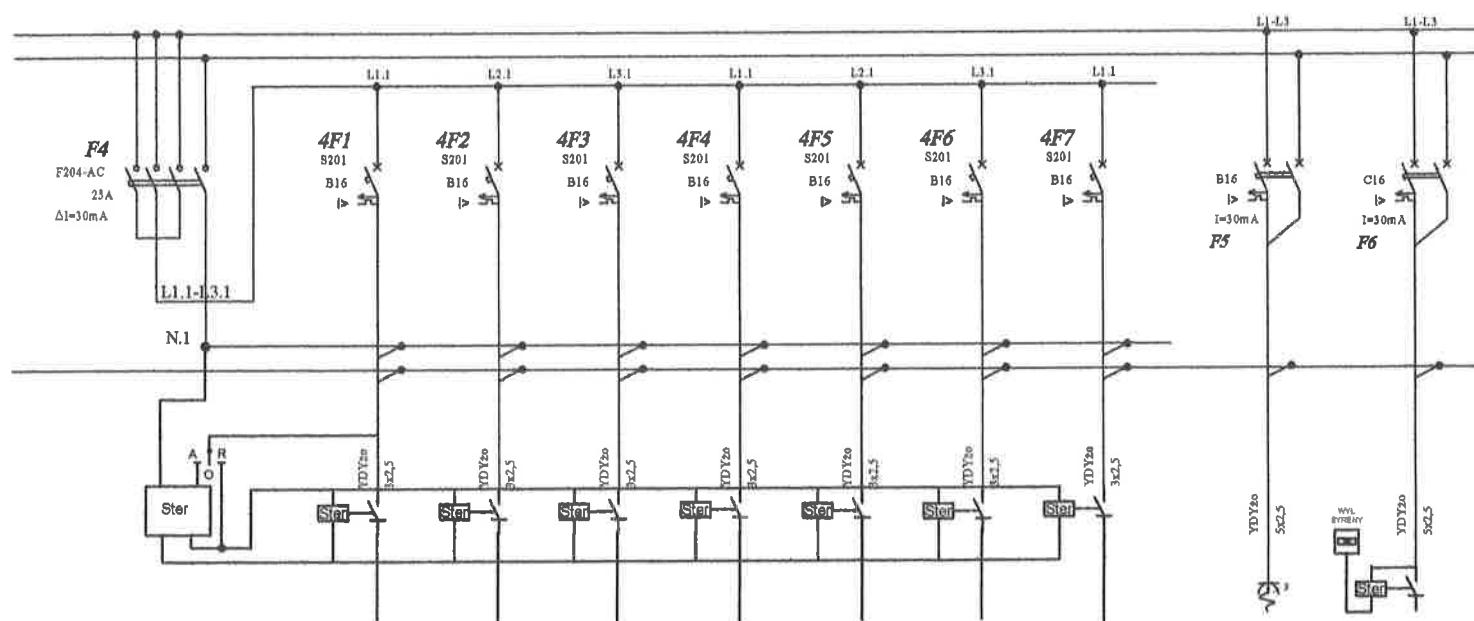

Nr obwodu		12	13	14	15	16	17	18
Nazwa obwodu	Zabezpieczenie różnicowo-prądowe	zasilanie grzejnika elektrycznego	zasilanie grzejnika elektrycznego	zasilanie grzejnika elektrycznego	zasilanie grzejnika elektrycznego	zasilanie grzejnika elektrycznego	zasilanie grzejnika elektrycznego	zasilanie grzejnika elektrycznego
Moc zainst. [kW]		2,0	2,0	2,0	1,0	1,0	0,5	0,5

Nr obwodu	19	20
Nazwa obwodu	gniazdo 3-faz w kuchni	zasilanie 3-faz syreny
Moc zainst. [kW]	2,0	1,5

Ochrona przeciwporażeniowa samoczynne wyłączenie zasilania

UWAGI:


- zapewnić około 20% wolnych pól
- wykonanie w stopniu ochrony IP20

ZASILANIE:

$P_{inst} = 23,5 \text{ kW}$
 $k_z = 0,8$
 $\cos \varphi = 0,95$
 $P_s = 16,5 \text{ kW}$

Instalacje w układzie TN-S

adres inwestycji: Zakrzew gm. Korytnica dz. nr 272/2 inwestor: Gmina Korytnica ul. A. Mallowskiego 20 07-120 Korytnica	numer rys. 1
temat opracowania: REMONT ŚWIETLICY WIEJSKIEJ w ZAKRZEWIE gm. KORYTNICA	skala rys.
tytuł rysunku: INSTALACJA ELEKTRYCZNA SCHEMAT IDEOWY TG	branża ELEKTR.
projektant: mgr inż. Jacek Kalicki upr.proj. GPB7342/36/98, GP7342/55/137/94	sprawdził: mgr inż. Paweł Sobotka upr.proj. MAZ/0144/POOB/08
miejsce i data opracowania: Węgrów, sierpień 2015r.	

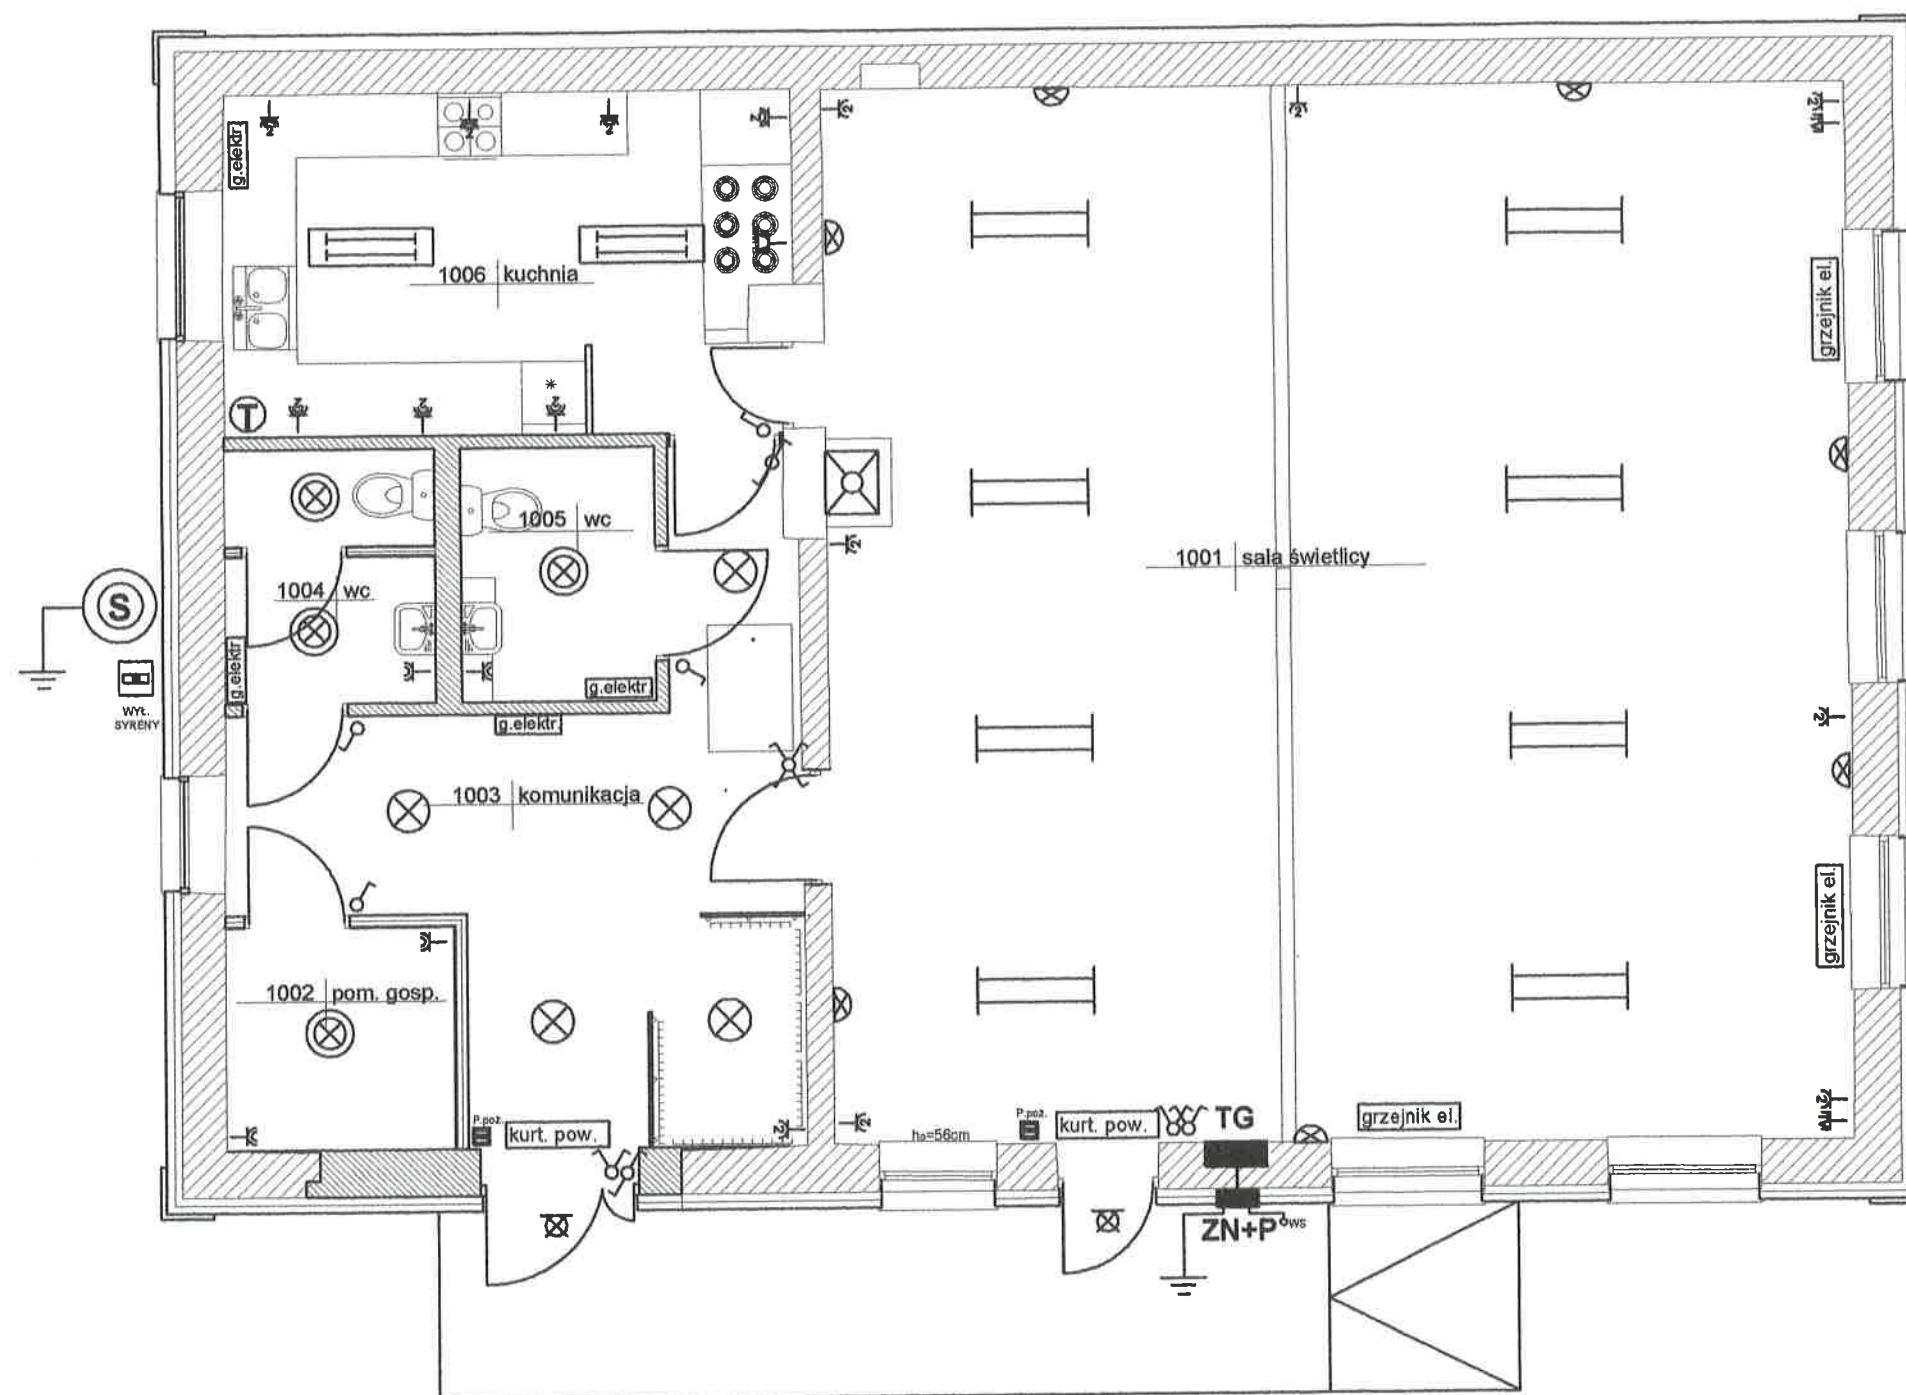


Ochrona przeciwporażeniowa
samoczynne wyłączenie zasilania

WZBRODZAWCA DO SIŁOW ZABEZPIECZEŃ
PRZECIWOŻAROWYCH
mgr inż. Dariusz Solka Nr upr. 539/2011
Rudawa 14.09.2015
miejscowość, data
Zgodność projektu z wymaganiami
ochrony przeciwpożarowej
stwierdzam
bez uwag z uwagami

Instalacje w układzie TN-S

adres inwestycji: Zakrzew gm. Korytnica dz. nr 272/2 inwestor: Gmina Korytnica ul. A. Malłowskiego 20 07-120 Korytnica	numer rys. 2
temat opracowania: REMONT... ŚWIETLICY WIEJSKIEJ w ZAKRZEWIE gm. KORYTNICA	skala rys. 1:75
tytuł rysunku: INSTALACJA ELEKTRYCZNA RZUT PRZYZIEMIA	
projektant: mgr inż. Jacek Kalicki upr.proj. GPB7342/36/98, GP7342/155/137/94	branża ELEKTR.
sprawdził: mgr inż. Paweł Sobotka upr.proj. MAZ/0144/POOE/08	
miejsce i data opracowania: Węgrów, sierpień 2015r.	


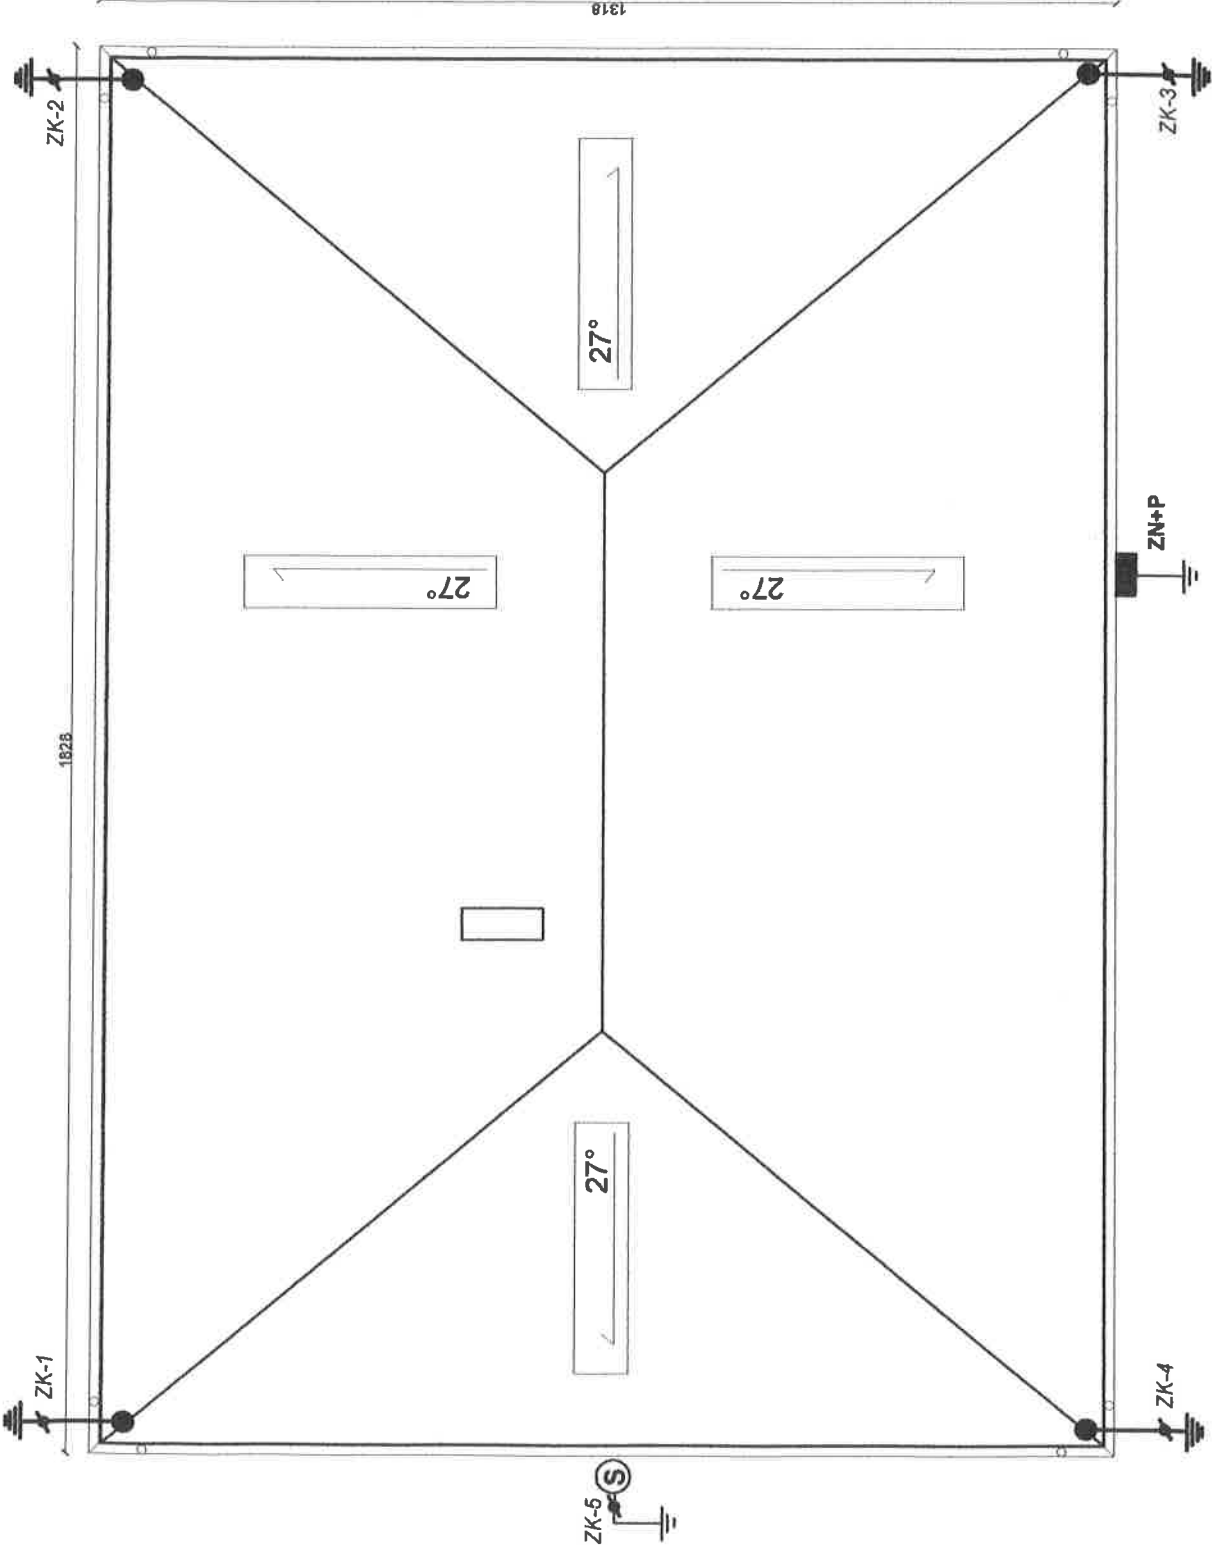



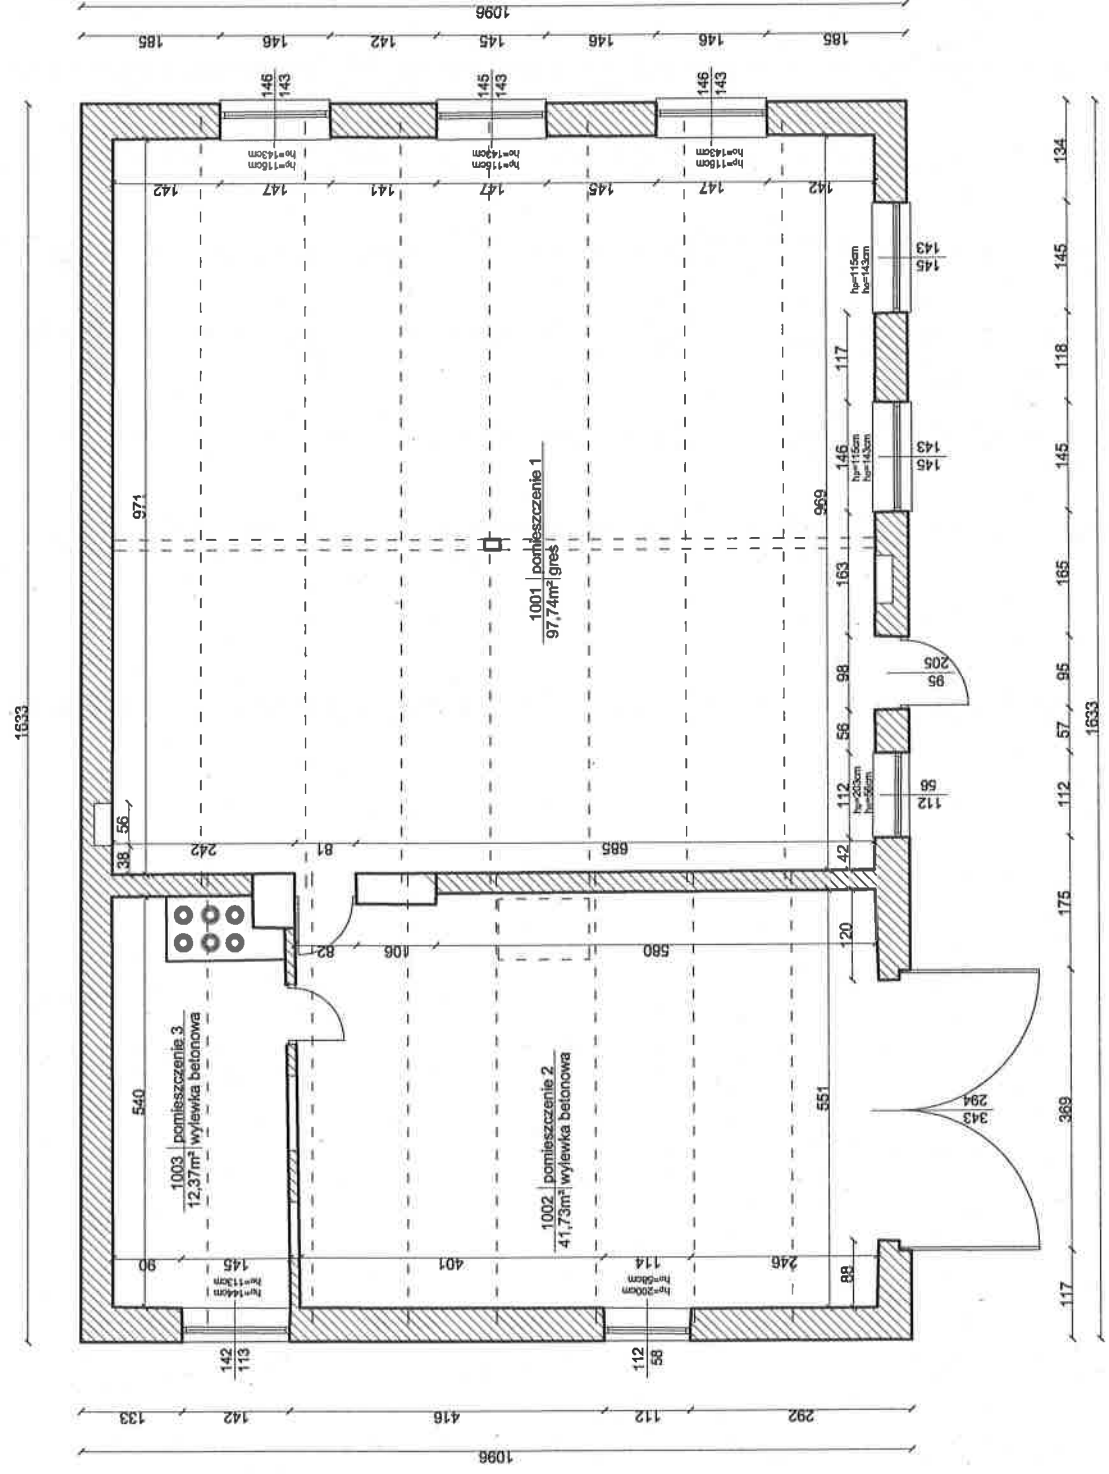
UWAGI:


- zwody poziome - blacha pokrycia dachu
- zwody pionowe DFeZn 8mm nł i w RVS p.t.
- poziom szpikowy 816mm
- z luzem łącząc RG, GSW, maszt syreny
- złącza kontrolne ZK w wręgach lub studzienkach
- wszelkie urządzenia na dachu łączyć do zwodu poziomego
- całość wykonać zgodnie z PN-EN 62305

Ochrona odgromowa

adres inwestycji: Zakrzewo gm. Koronów dz. nr 377/2 inwestor: Cml Spa Koronów ul. A. Madzińskiego 28 07-210 Koronów	numer rys. 3
branża: ELEKTR.	skala rys. 1:100
tytuł rysunku: INSTALACJA ODGROMOWA	branża ELEKTR.
projektant: mgr inż. Jacek Kaliński upr.moi. GPB7342/36/98. GP7342/36/137/94	
opracował: mgr inż. Paweł Sobolka upr.moi. MAZ.0144/PO/02/06	
miejsce i data opracowania: Węgrów, sierpień 2013r.	

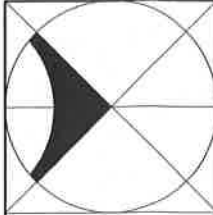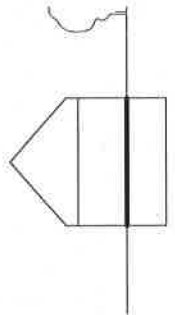		DEMONT ŚWIETLICY WIEJSKIEJ INWENTARYZACJA RZUT PRZYZIEMIA	ul. Makłowicza 2b 07-100 Węgorów	skala 1:100
			temat opracowania:	adres inwestycji: dz. nr 2722 Zakrzew, gm. Korytnica
		inwestor: GMINA KORYTNICA ul. A. Makłowskiego 20 07-120 Korytnica		
		opracowanie: mgr inż. arch. Magdalena Gierłowska mgr inż. arch. Łukasz Gierłowski	branża: architektoniczna	
		mgr. inż. arch. Helena Kraszewska upr. proj. 37374/W/m	data: 06.2015 r.	
<small> TWÓRCZA STUDIUM BUDOWNICTWA I REWITALIZACJI W WĘGORÓWIE ul. Makłowicza 2b, 07-100 Węgorów, tel. 22 742 10 10, e-mail: biuro@tworcza.pl NIP: 525-252-78-99, REGON: 141773177, KRS: 000043888, Sąd Rejonowy dla M. St. Warszawa, XII KRS 000043888, NID: 141773177 </small>				



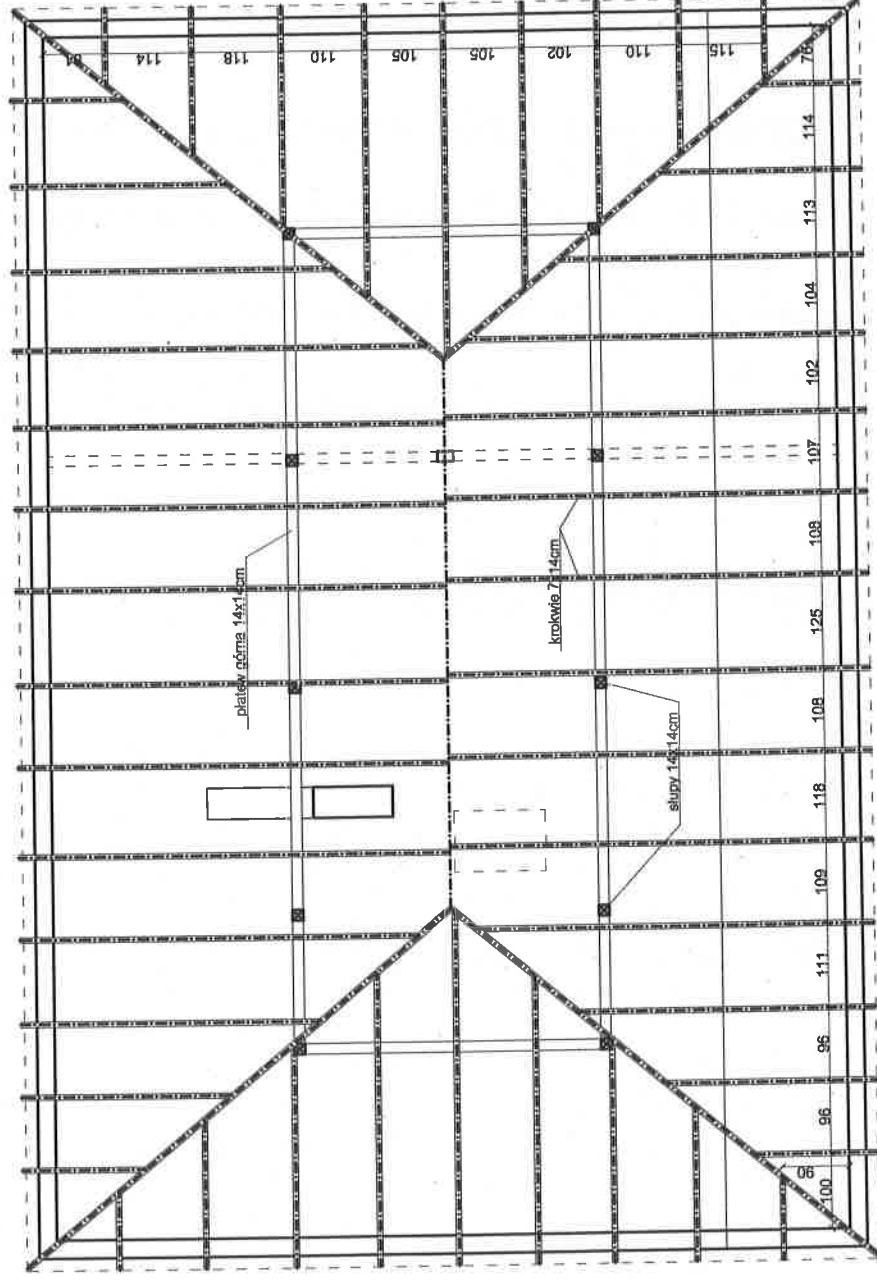

temat opracowania:

**DEHONT I ŚWIELICY
WIEJSKIEJ**

faza opracowania:

**INWENTARYZACJA
RZUT WIĘZBY DACHOWEJ**

ul. Mikołowska 15
07-100 Węgrów

inwestor:

GMINA KORYTNICA
ul. A. Mikołowskiego 20
07-120 Korytnica

adres inwestycji:

dz. nr 2722
Zakrzew,
gm. Korytnica

skala

1:100

numer rysunku:

4

opracowanie:

mgr inż. arch. Magdalena Gierłowska

mgr inż. arch. Łukasz Gierłowski

mgr inż. arch. Helena Kraszczyńska

upr. proj. 37174/Wm

[Handwritten signature]

[Handwritten initials]

[Handwritten initials]

OPRACOWANIE PRZEKAZANE DO WYKONANIA

branża:

architektoniczna

data:



06.2015 r.


OPRACOWANIE PRZEKAZANE DO WYKONANIA

OPRACOWANIE PRZEKAZANE DO WYKONANIA

OPRACOWANIE PRZEKAZANE DO WYKONANIA

OPRACOWANIE PRZEKAZANE DO WYKONANIA

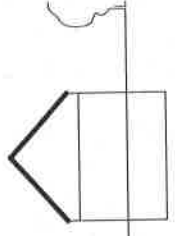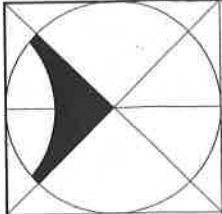

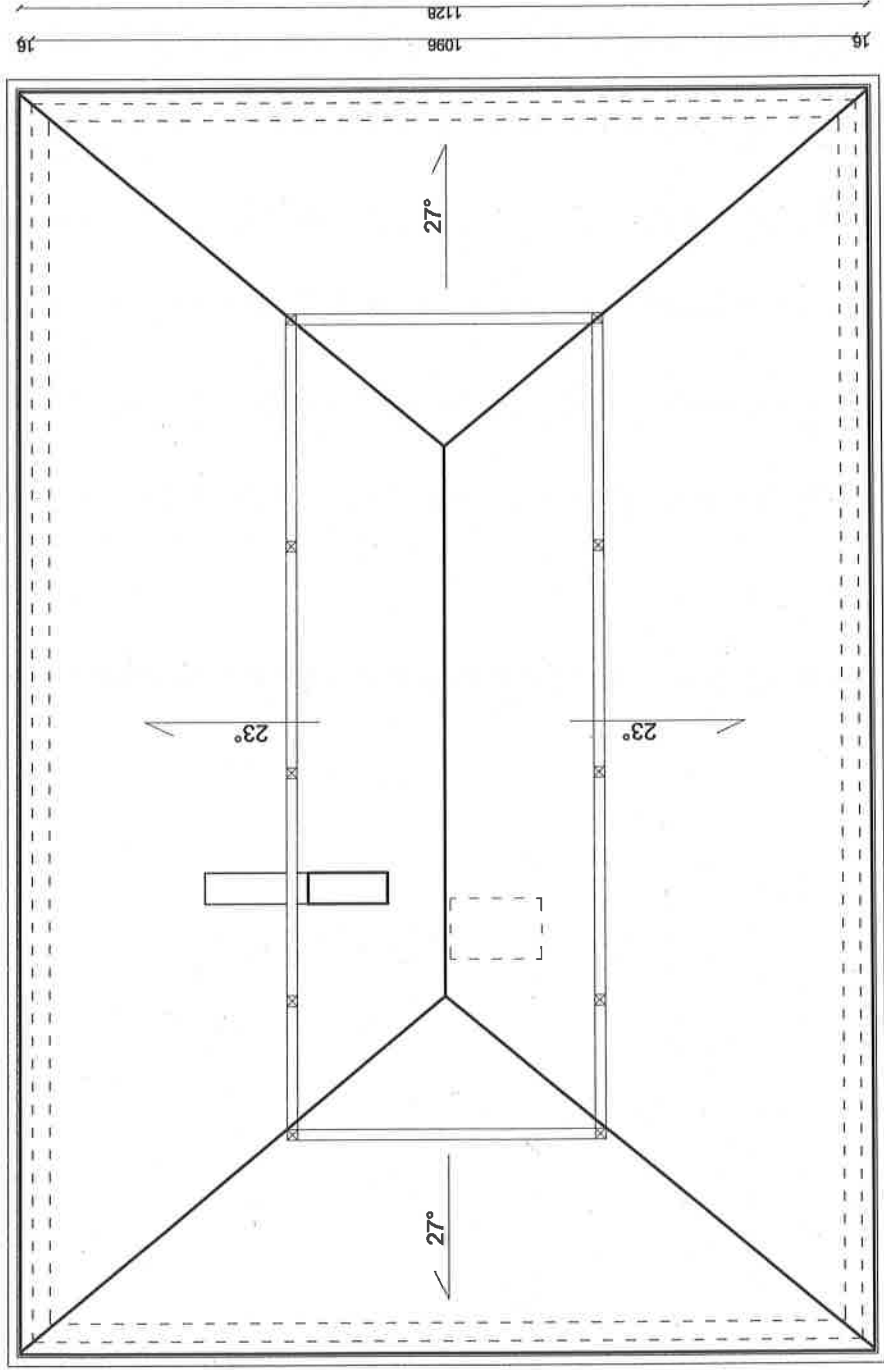

16



1096

1128

16

1665

19

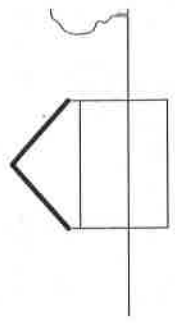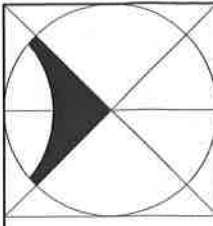

temat opracowania:

REMONT ŚWIETLICY
WIEJSKIEJ

faza opracowania:

INWENTARYZACJA

RZUT DACHU

ul. Mickiewicza 3b
07-500 Węgrów

inwestor:

GMINA KORYTNICA
ul. A. Makowskiego 20
07-120 Korytnica

adres inwestycji:

dz. nr 2722
Zakrzew,
gm. Korytnica

opracowanie:

mgr inż. arch. Magdalena Gierowska
mgr inż. arch. Łukasz Gierowski

mgr inż. arch. Helena Kraszewska
upr. proj. 37374/Wm

[Signature]

WYKONANIE PRAC PROJEKTYWACYJNYCH I KONSULTACJI ARCHITECTURALNYCH

skala
1:100


numer rysunku:
5

branża:
architektoniczna


data:
06.2015 r.

Wszystkie dane techniczne i materiałowe należy uzgodnić z inwestorem przed rozpoczęciem prac. Wszelkie zmiany należy zgłaszać pisemnie. Projekt jest własnością Biura Projektów i Konsultacji Architektonicznych i nie może być kopiowany, rozpowszechniany ani wykorzystywany w inny sposób bez zgody Biura Projektów i Konsultacji Architektonicznych. Data: 06.2015 r.



10

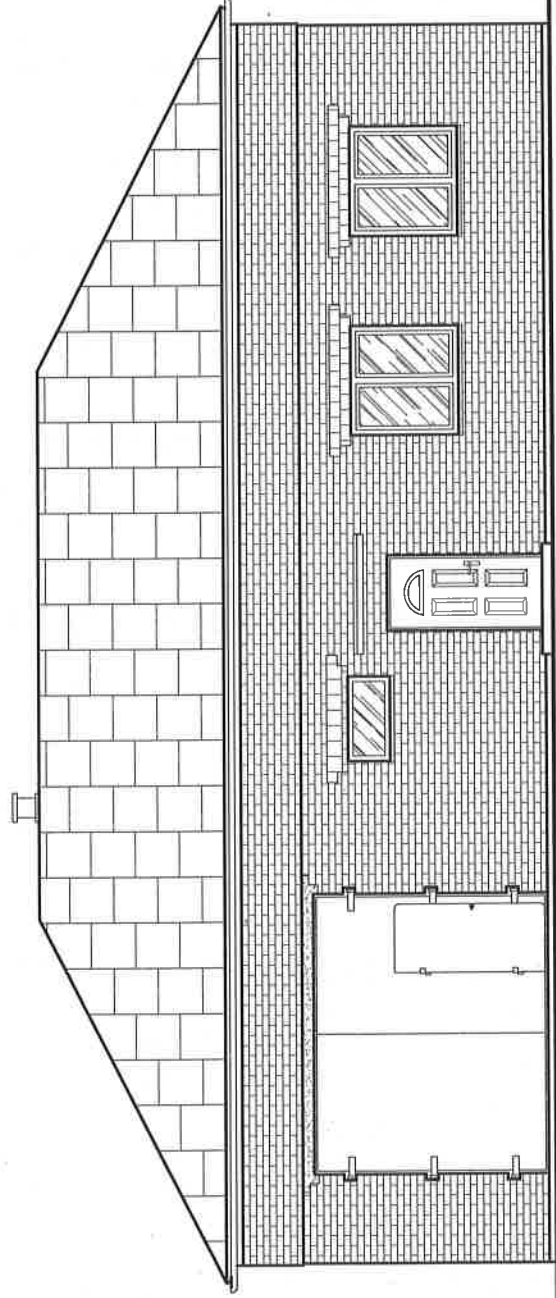

ELEWACJA POŁUDNIOWA

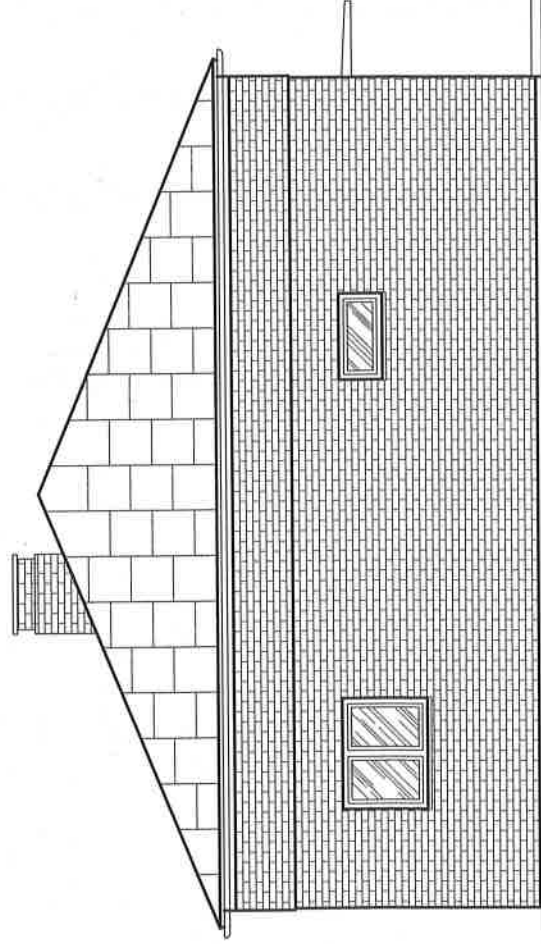

ELEWACJA ZACHODNIA

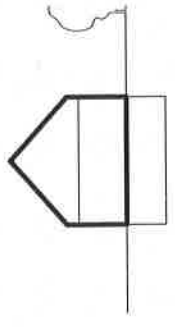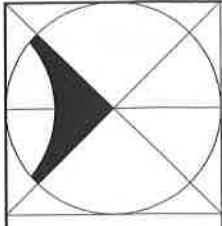

temat opracowania:

CEMENT I ŚWIETLICY
WIEJSKIEJ

faza opracowania:
INWENTARYZACJA
ELEWACJE

ul. Miśkiewicza 1b
07-500 Węgrów

inwestor:

GMINA KORYTNICA
ul. A. Małkowskiego 20
07-120 Korytnica

adres inwestycji:

dz. nr 27/2
Zakrzew,
gm. Korytnica

opracowanie:

mgr inż. arch. Magdalena Gierowska
mgr inż. arch. Łukasz Gierowski

mgr inż. arch. Helena Kraszczyńska
upr. proj. 37374/Wm

skala

1:100

numer rysunku:

7


branża:

architektoniczna


data:

06.2015 r.



PRACOWNIA ARCHITEKTURA I INŻYNIERIA BIURO ARCHITEKTURA
Korzystając z niniejszego projektu, autorzy nie ponoszą odpowiedzialności za skutki jego wykonania. Projekt jest zgodny z przepisami technicznymi i budowlanymi obowiązującymi w Polsce. 

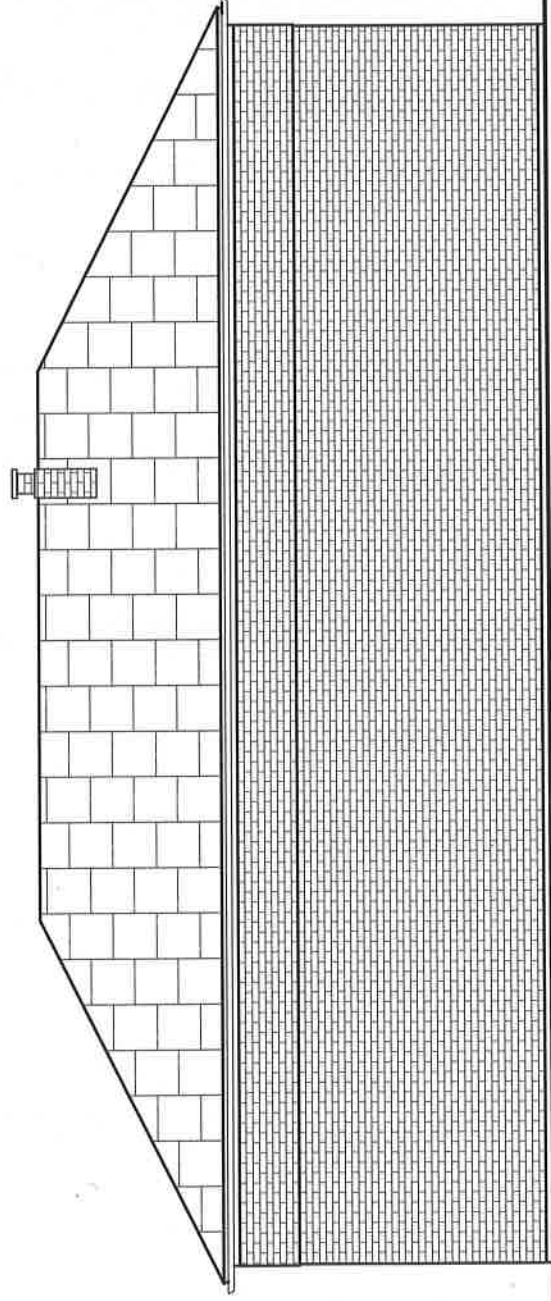

ELEWACJA PÓŁNOCNA

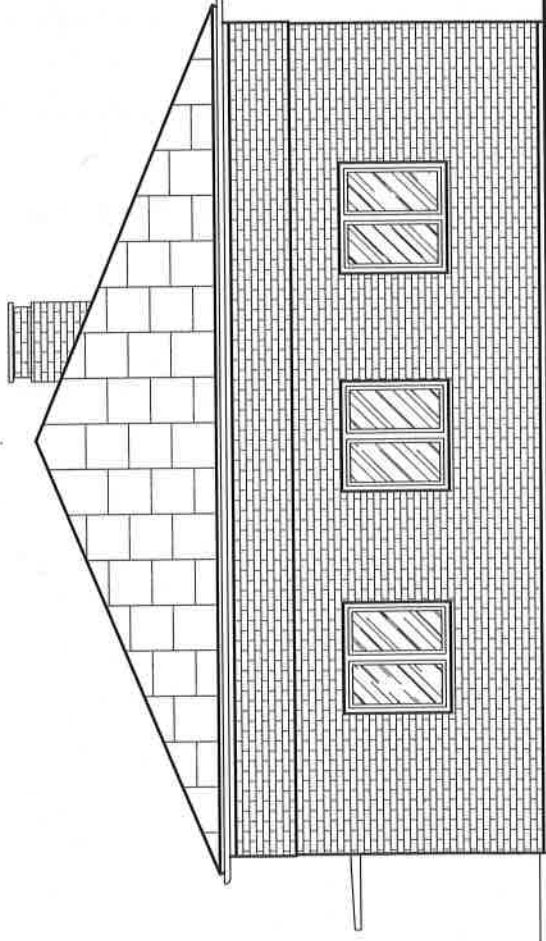

ELEWACJA WSCHODNIA

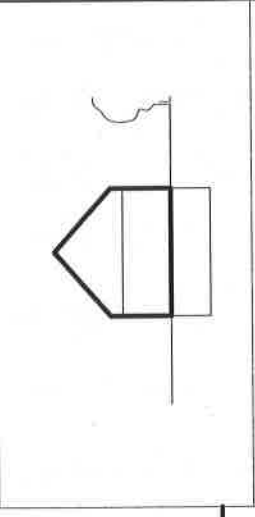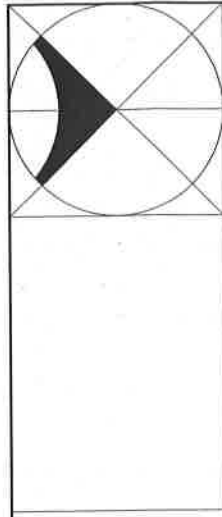

temat opracowania:

REHONT ŚWIETLICY
WIEJSKIEJ

faza opracowania:

INWENTARYZACJA
ELEWACJE

ul. Mickiewicza 1b
07-500 Węgorzewo

inwestor:

GMINA KORYTNICA
ul. A. Mickiewskiego 20
07-120 Korytnica

adres inwestycji:

dz. nr 272/2
Zakrzew,
gm. Korytnica

skala

1:100

numer rysunku:

8

opracowanie:

mgr inż. arch. Magdalena Gierłowska
mgr inż. arch. Łukasz Gierłowski

mgr inż. arch. Helena Kraszewska

upr. proj. 37374/Vm

ELEWACJA WSCHODNIA


branża:

architektoniczna

data:




06.2015 r.


OPIS: WYKONANIE INWENTARYZACJI ELEWACJI BUDYNKU
Projektant: mgr inż. arch. Magdalena Gierłowska, mgr inż. arch. Łukasz Gierłowski, mgr inż. arch. Helena Kraszewska
 adres: ul. Mickiewicza 1b, 07-500 Węgorzewo, tel. 87 17 17 17, e-mail: biuro@biuroprojektantow.pl, www.biuroprojektantow.pl
 data: 06.2015 r.


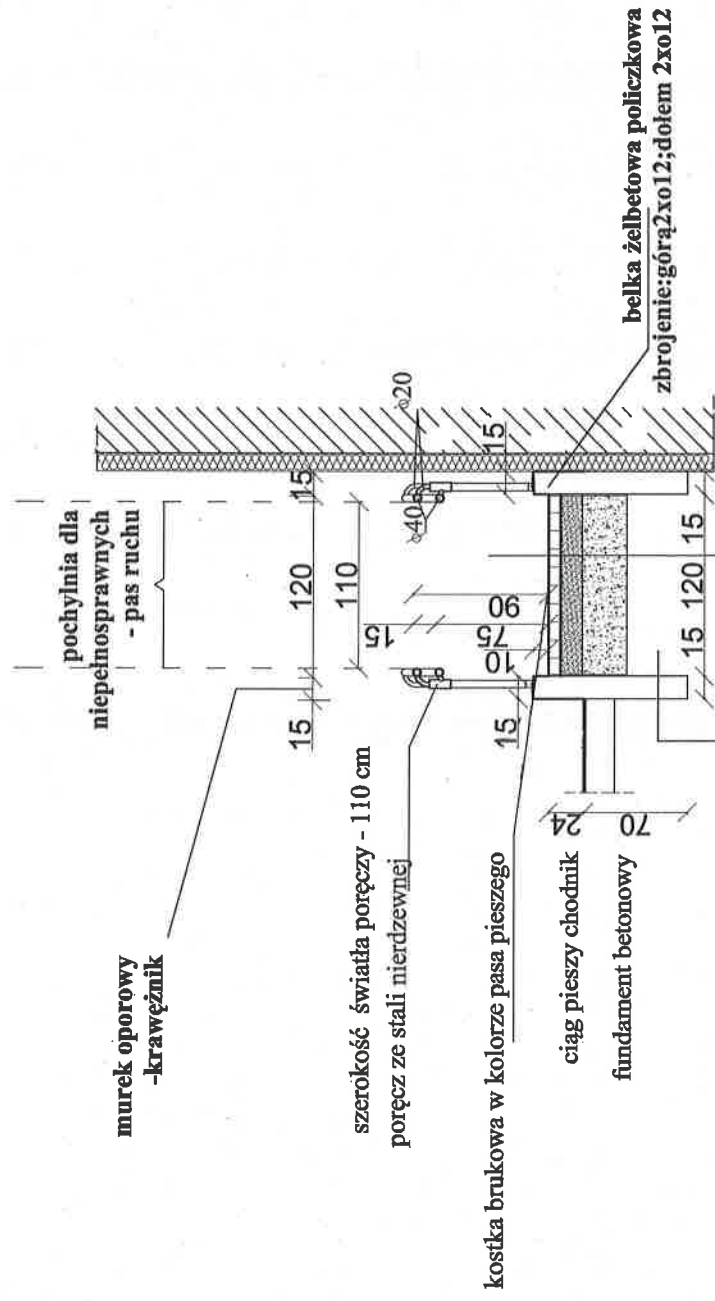



żwir
hydroizolacja
murek żelbetowy
hydroizolacja
kostka betonowa 8cm
piasek mieszany z cementem 15cm
warstwa żwiru 30cm
grunt rodzimy

temat opracowania: REMONT ŚWIETLICY WIEJSKIEJ faza opracowania: PROJEKT BUDOWLANY PRZEKRÓJ PRZEZ PODIAZD NPS		23 ul. Mickiewicza 1b 07-100 Węgrow
inwestor: GMINA KORYTNICA ul. A. Makłowskiego 20 07-120 Korytnica	adres inwestycji: dz. nr 2722 Zakrzew gm. Korytnica	
opracowanie: mgr inż. arch. Magdalena Gierłowska mgr inż. arch. Łukasz Gierłowski projekt: mgr inż. arch. Helena Kraszewska nr upr. 373/74/Wm		skala 1:100 numer rysunku: 10A
sprawdzenie: mgr inż. arch. Wiesława Deniulik nr upr. 19/BB/77		branża: architektura data: 06. 2015 r.
<small> WYKAZ KRYTYCZNYCH MATERIAŁÓW I WYKONAWCÓW Materiały: beton (C20/25) i cement (CEM II 42,5R) - dostawca: Sika Polska Sp. z o.o. (ul. Włocławek 1, 85-001 Włocławek) Żwir: 0/20 - dostawca: Sika Polska Sp. z o.o. (ul. Włocławek 1, 85-001 Włocławek) Piasek: 0/0,75 - dostawca: Sika Polska Sp. z o.o. (ul. Włocławek 1, 85-001 Włocławek) Krawężnik: 15x110 - dostawca: Sika Polska Sp. z o.o. (ul. Włocławek 1, 85-001 Włocławek) </small>		

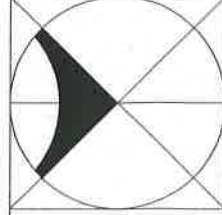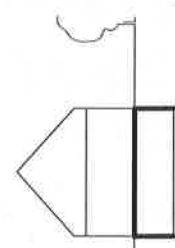				temat opracowania: REMONT ŚWIE TLACY WIEJSKIEJ	ul. Mikołajewicza 2b 07-500 Węgrów
				skala 1:100	numer rysunku: 11
				branża: architektoniczna data: 06.2015 r.	
				firma opracowania: PROJEKT BUDOWLANY RZUT FUNDAMENTÓW	
		inwestor: GMINA KORYTNICA ul. A.Malkowskiego 20 07-120 Korytnica	adres inwestycji: dz. nr 2722 Zakrzew, gm.Korytnica		
		opracowanie: mgr inż. arch. Magdalena Gietowska mgr inż. arch. Łukasz Gietowski mgr. inż. arch. Helena Kraszewska upr. proj. 37374/Wm mgr. inż. arch. Wiesława Damiak upr. proj. 19/BP/77			
		WYKONANIE RZUTU FUNDAMENTÓW I KREWIDAMI BLAZOWYMI		Projektant: mgr inż. arch. Magdalena Gietowska, ul. A.Malkowskiego 20, 07-120 Korytnica, tel. 23 743 10 10, e-mail: mgietowska@poczta.onet.pl Projektant: mgr inż. arch. Łukasz Gietowski, ul. A.Malkowskiego 20, 07-120 Korytnica, tel. 23 743 10 10, e-mail: lgietowski@poczta.onet.pl Projektant: mgr. inż. arch. Helena Kraszewska, ul. A.Malkowskiego 20, 07-120 Korytnica, tel. 23 743 10 10, e-mail: hkraszewska@poczta.onet.pl Projektant: mgr. inż. arch. Wiesława Damiak, ul. A.Malkowskiego 20, 07-120 Korytnica, tel. 23 743 10 10, e-mail: wdamiak@poczta.onet.pl	

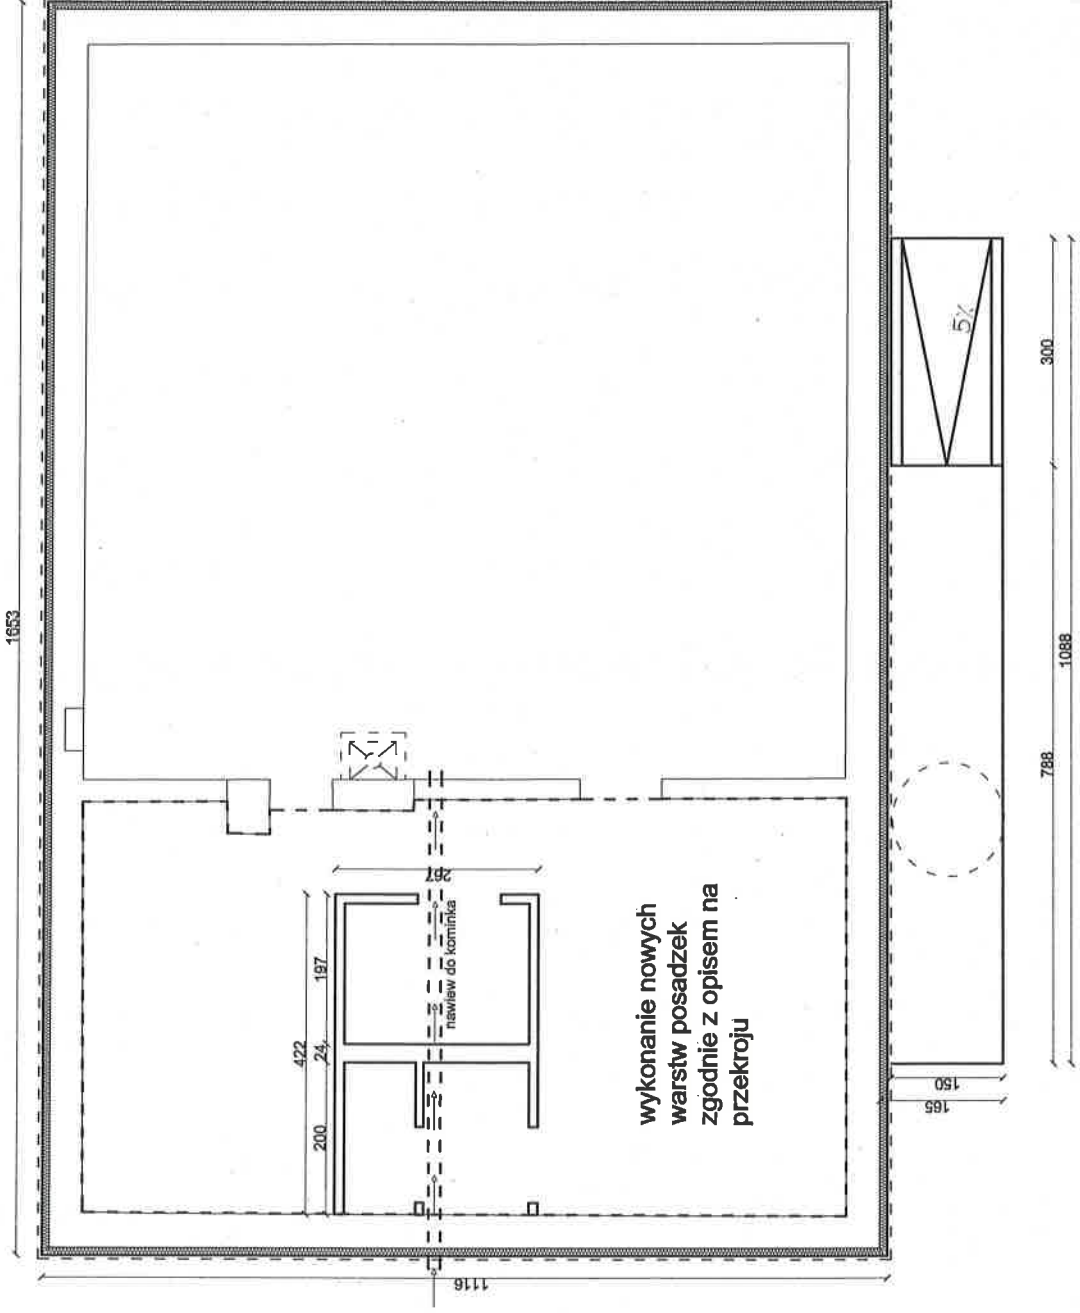

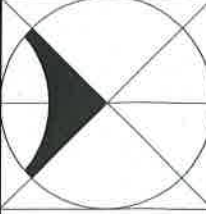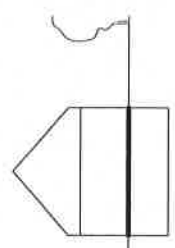		temat opracowania: 1 REMONT ŚWIETLICY WIEJSKIEJ	skala 1:100
		faza opracowania: PROJEKT BUDOWLANY	numer rysunku: 12
inwestor: GMINA KORYTNICA ul. A.Małkowskiego 20 07-120 Korytnica		adres inwestycji: dz. nr 27/2 Zakrzew, gm. Korytnica	branża: architektoniczna
opracowanie: mgr inż. arch. Magdalena Gierowska mgr inż. arch. Łukasz Gierowski mgr. inż. arch. Helena Kraszewska mgr. inż. arch. Wiesława Damiuk mgr. proj. 19BP/77		data: 06.2015 r.	

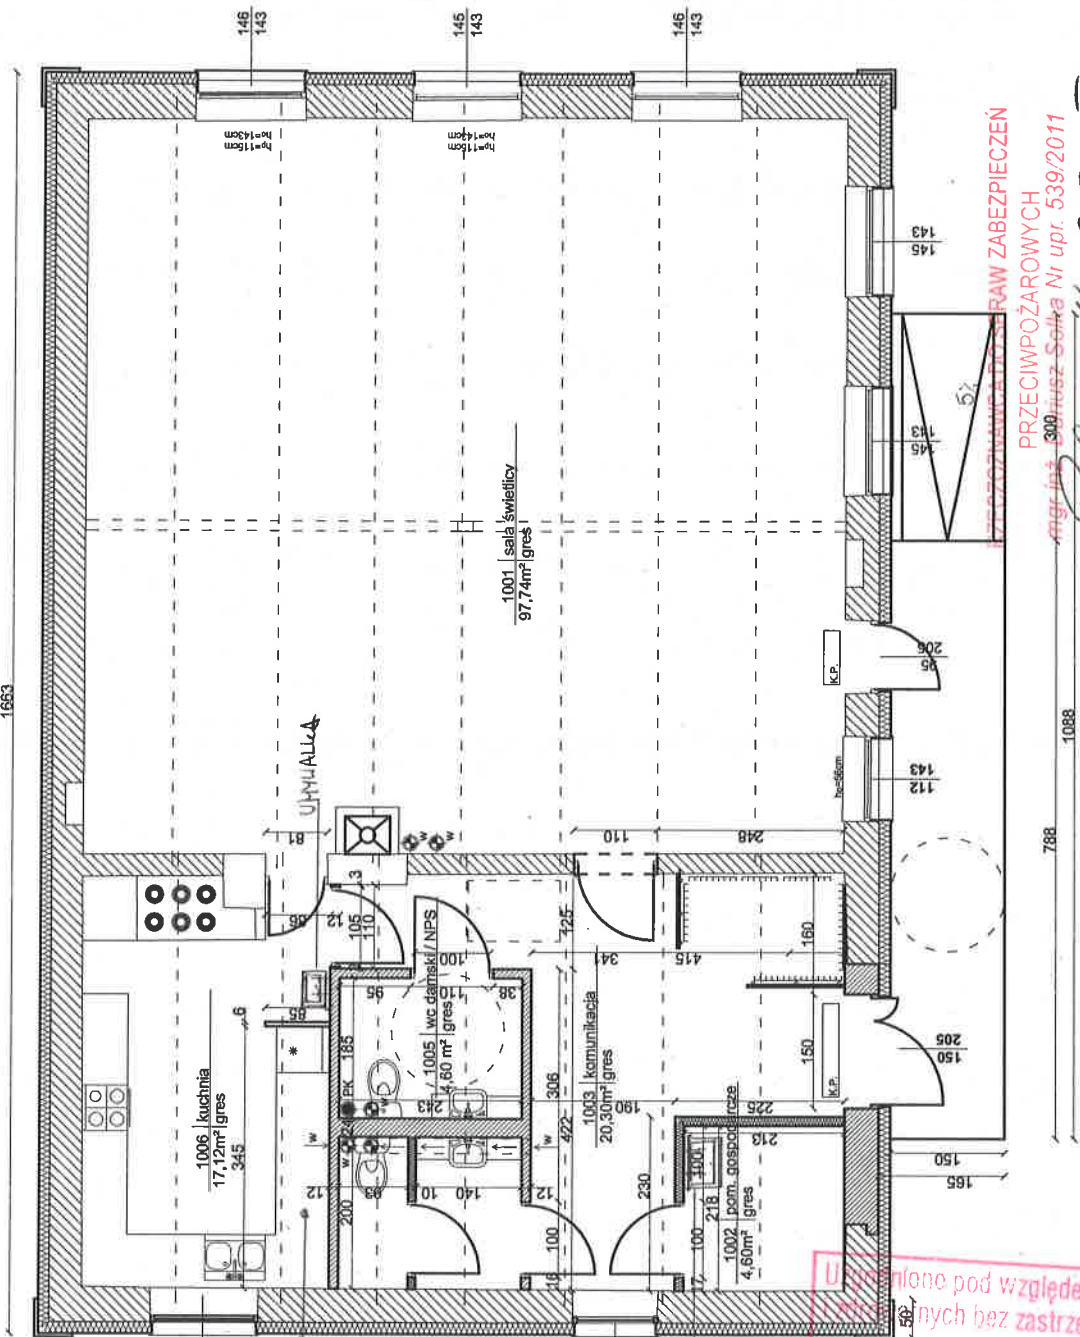

PRZECIWOŻAROWYCH
PRZECIWOŻAROWYCH
 mgr inż. **Henryk Domanski**
 ul. Kręciebud 21-400 Łuków, woj. Lubelskie, tel. kom. 0 501 218 403

Użytkownik zgodny z wymaganiami higienicznymi bez zastrzeżeń (z zastrzeżeniami)

mgr inż. Henryk Domanski
 Data: 14.09.2015
 L.p.: 329/15




ul. Kręciebud 21-400 Łuków, woj. Lubelskie, tel. kom. 0 501 218 403

RAW ZABEZPIECZEN
PRZECIWOŻAROWYCH
 mgr inż. **Henryk Domanski**
 ul. Kręciebud 21-400 Łuków, woj. Lubelskie, tel. kom. 0 501 218 403

Zgodność projektu z wymaganiami ochrony przeciwpożarowej



świadczam z uwagami:


Zgodnie z wymaganiami normatywów

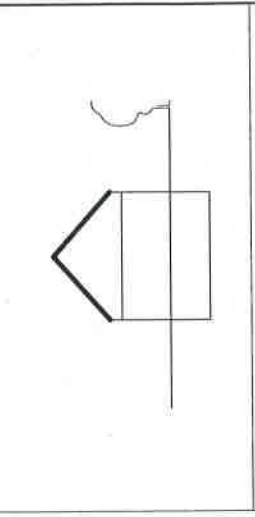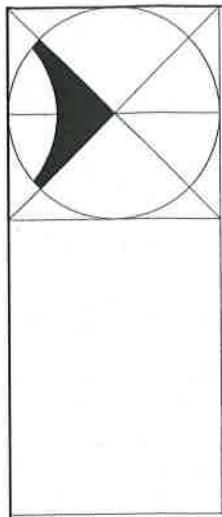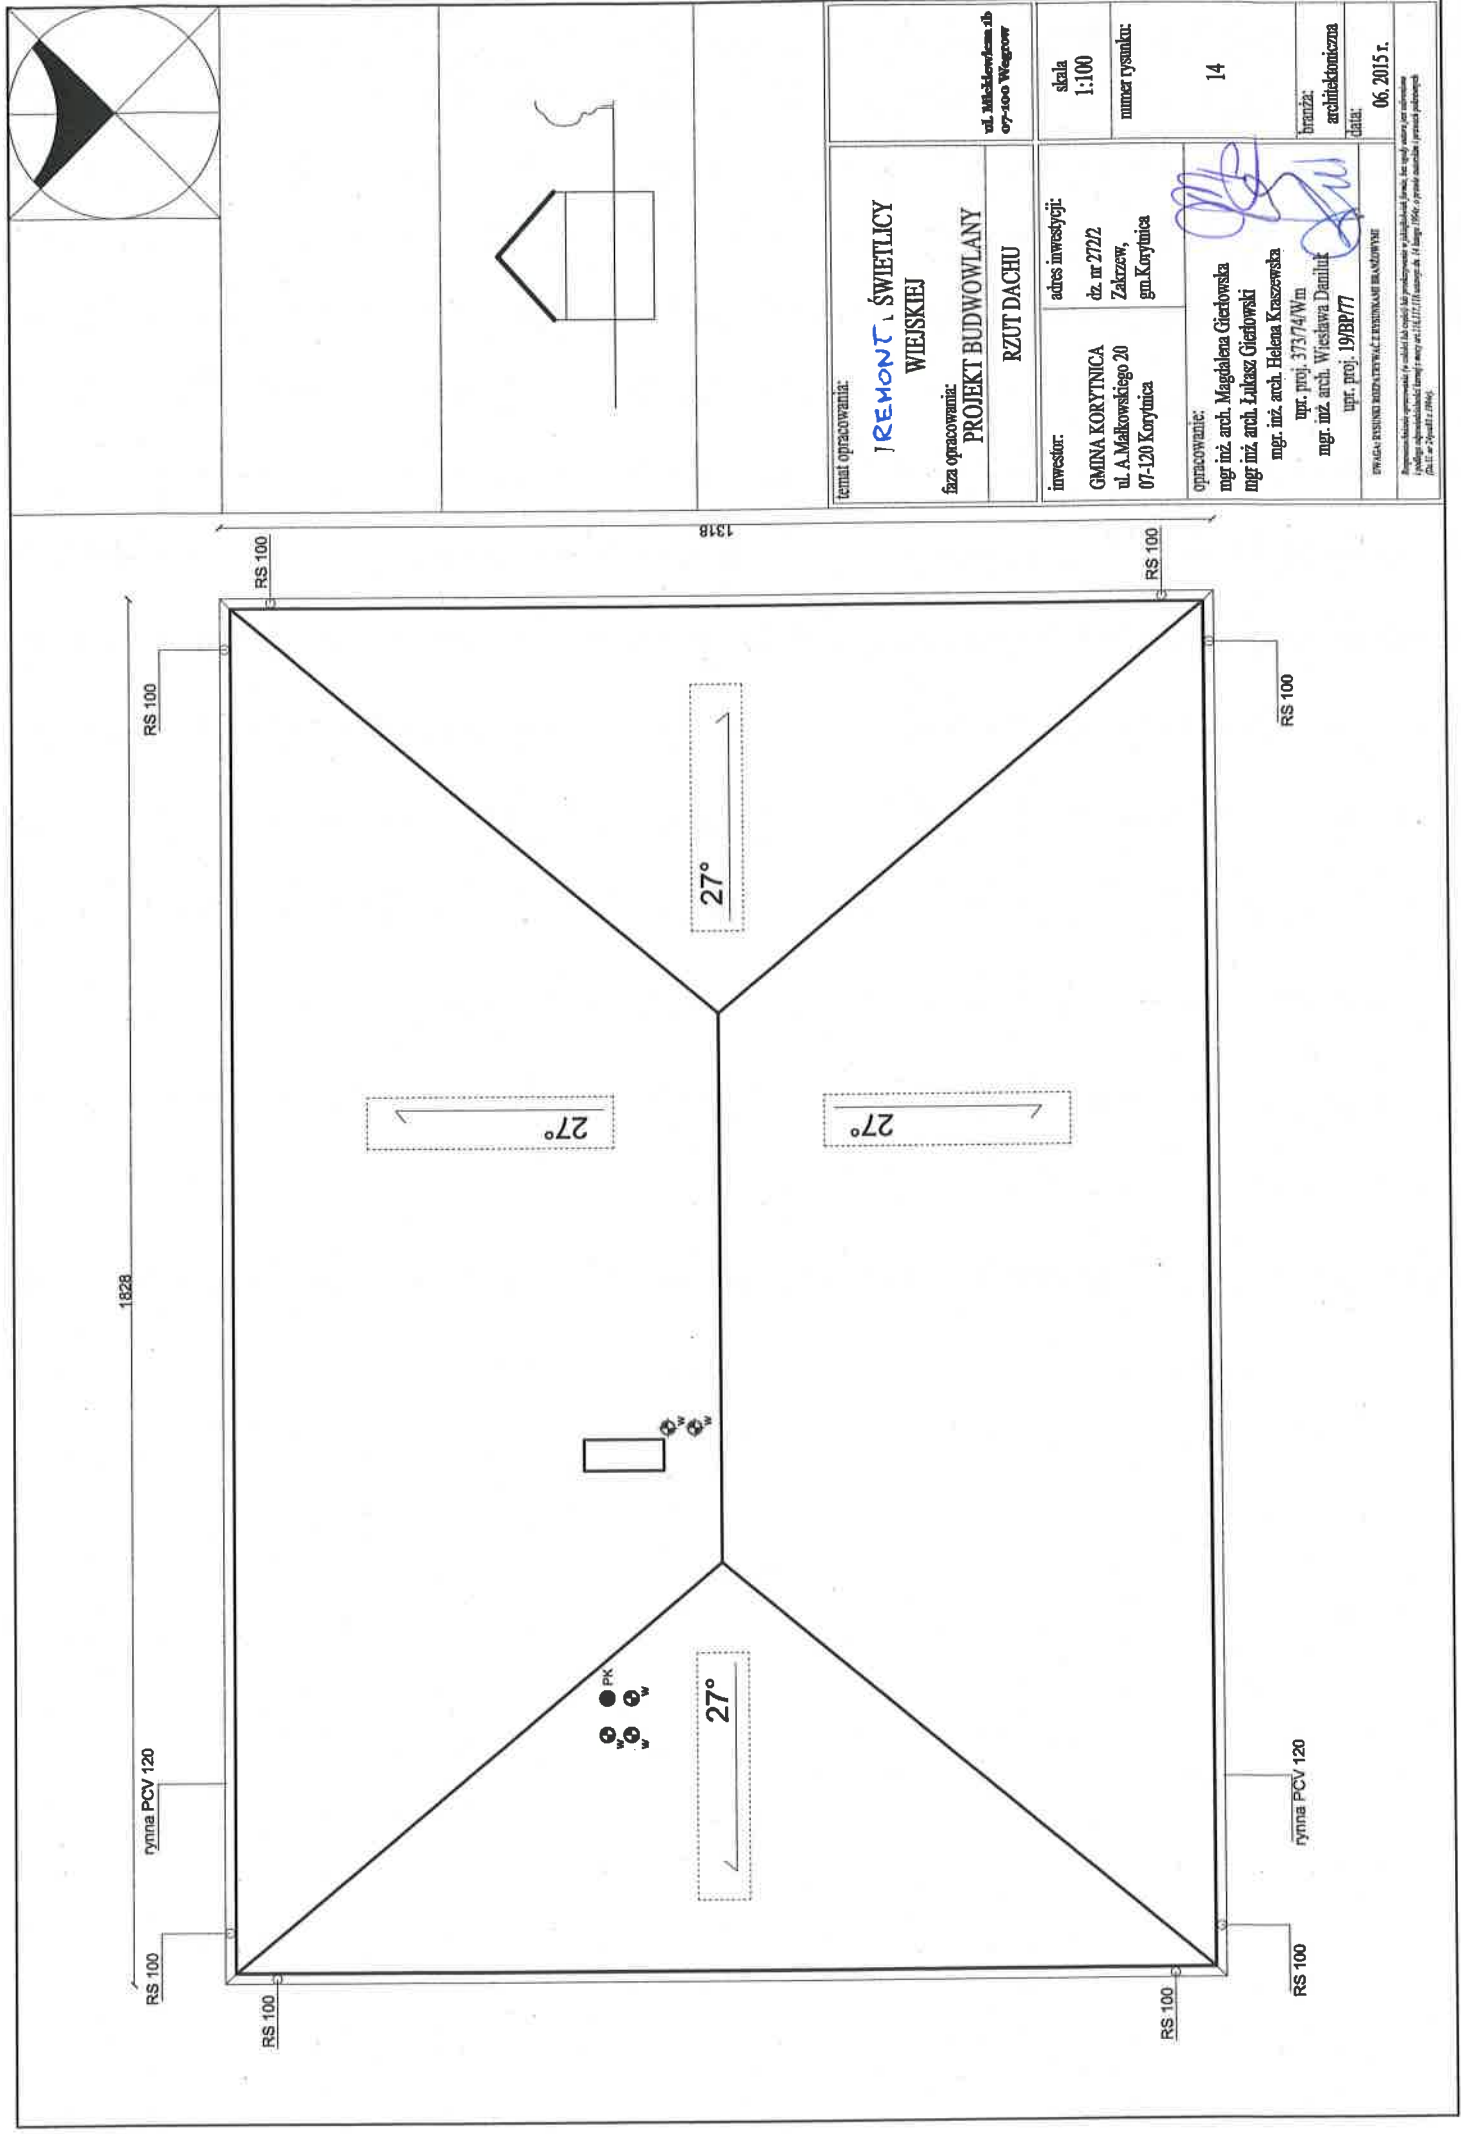


temat opracowania: 1 REMONT ŚWIETLICY WIEJSKIEJ		ul. M. Skłodowska-Curie 100 Węgrowo
faza opracowania: PROJEKT BUDOWLANY RZUT DACHU		
inwestor: GMINA KORYTNICA ul. A. Makowskiego 20 07-120 Korzyca	adres inwestycji: dz. nr 2722 Zakrzew, gm. Korzyca	skala 1:100
opracowanie: mgr inż. arch. Magdalena Gierłowska mgr inż. arch. Łukasz Gierłowski mgr. inż. arch. Helena Kraszewska mgr. inż. arch. 37374/W/m mgr. inż. arch. Wiesława Deminiak upr. proj. 19/BBP/77		numer rysunku: 14
PRACOWNIA ARCHITECTURALNA I INŻYNIERSKA BUDOWLANA I PROJEKTOWA ul. S. Wyspiańskiego 10 07-120 Korzyca		branża: architektoniczna
		data: 06. 2015 r.

41

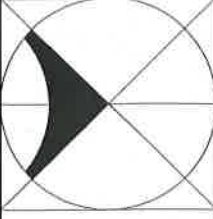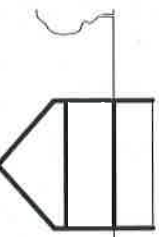	
TEMAT OPRACOWANIA: REHONT ŚWIETLICY WIEJSKIEJ faza opracowania: PROJEKT BUDOWLANY PRZEKRÓJ A-A	
inwestor: GMINA KORYTNICA ul. A. Małkowskiego 20 07-120 Korytnica	adres inwestycji: dz. nr 272/2 Zakrzew, gm. Korytnica
opracowanie: mgr. inż. arch. Magdalena Gierłowska mgr. inż. arch. Łukasz Gierłowski mgr. inż. arch. Helena Kraszewska upr. proj. 37374/Wm mgr. inż. arch. Wiesława Damiak upr. proj. 19789/77	skala 1:100 numer rysunku: 15
ul. Małkowskiego 2b 07-100 Wegrow	
branża: architektoniczna data: 06. 2015 r.	

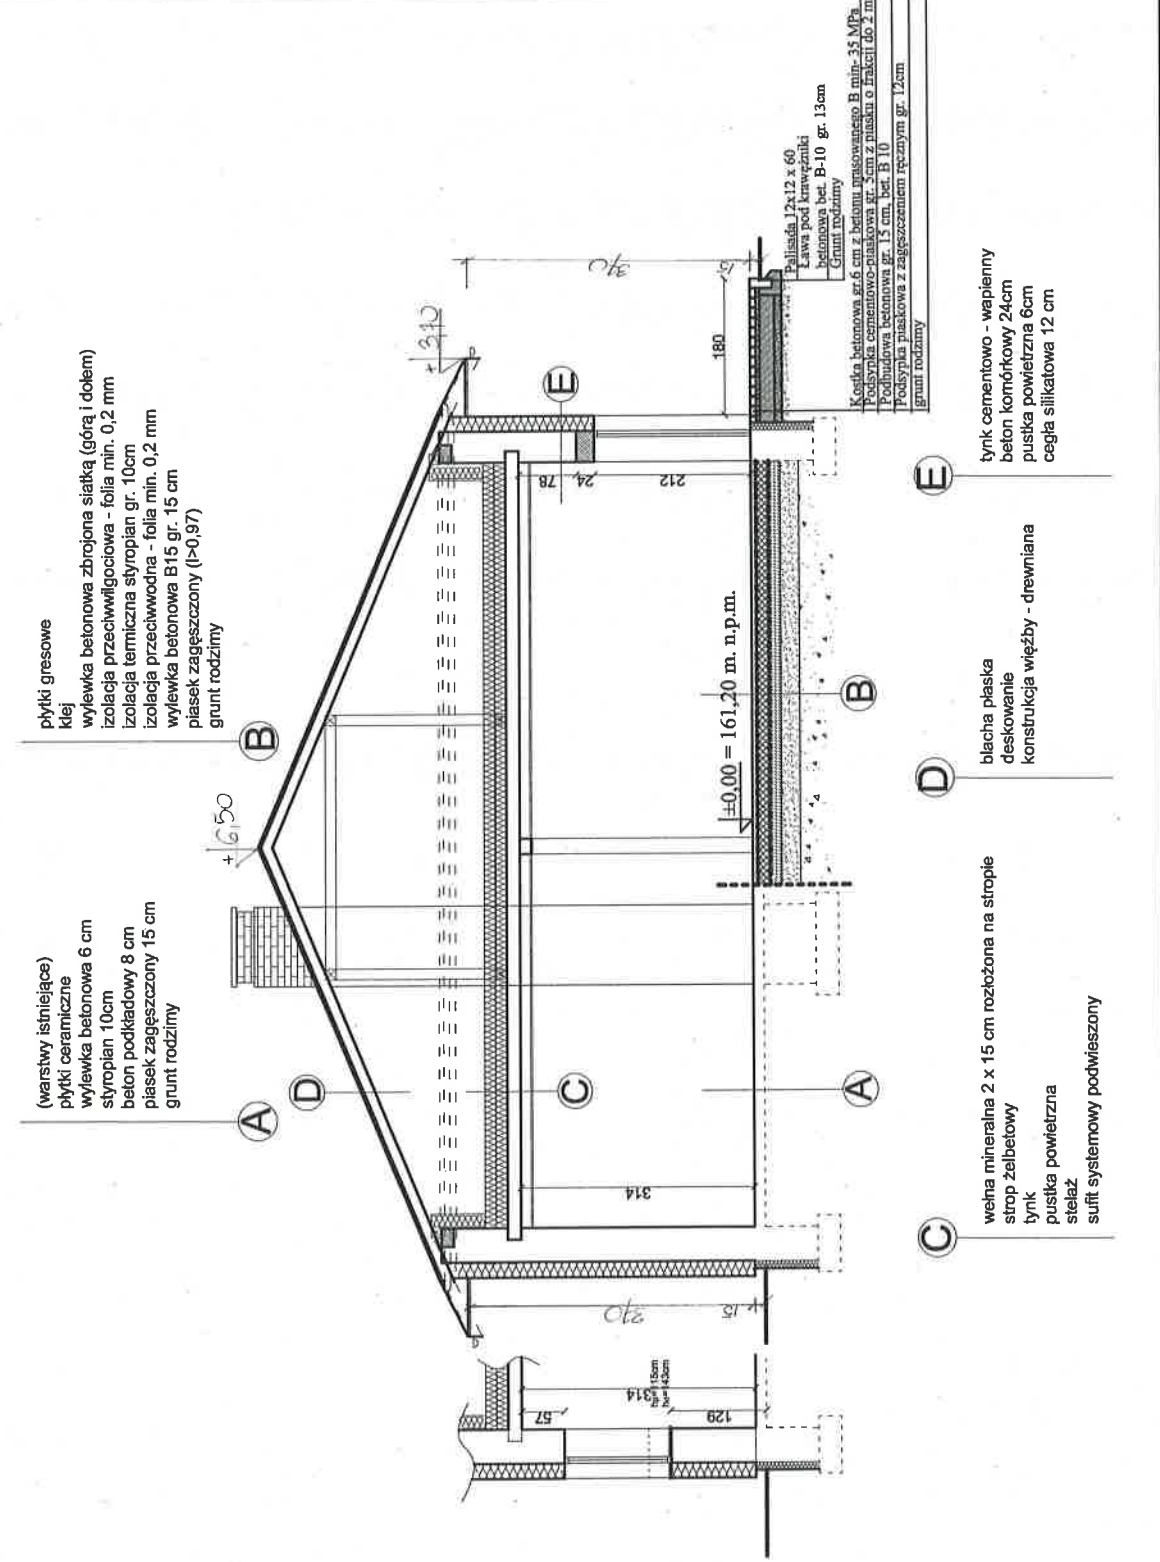

12

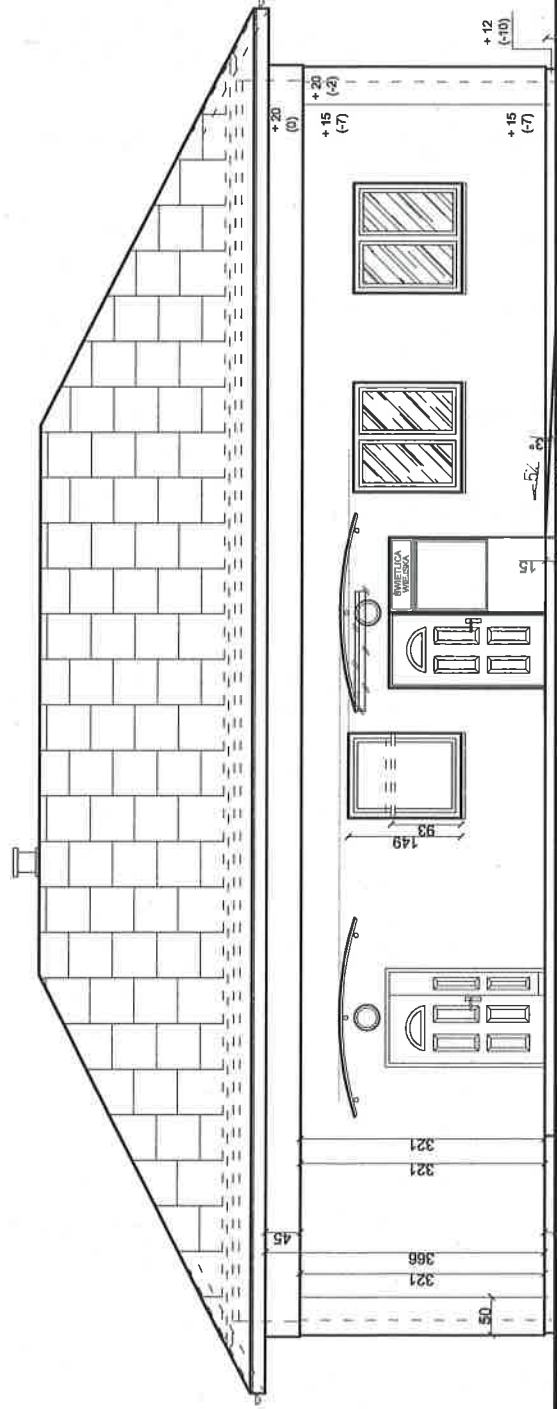


ELEWACJA POŁUDNIOWA

nowy otwór - drzwi główne
 ZADASZENIE WEJŚCIA
 WYDŁUŻENIE OKAPÓW NA CAŁOŚCI DACHU, NOWE ORYNKOWANIE I RURY SPIUSTOWE

podłaz MFS - podłaz wejściowy
 powiększenie okapu

kućle istniejącego fasady

ZADASZENIE WEJŚCIA
 WYDŁUŻENIE OKAPÓW NA CAŁOŚCI DACHU, NOWE ORYNKOWANIE I RURY SPIUSTOWE

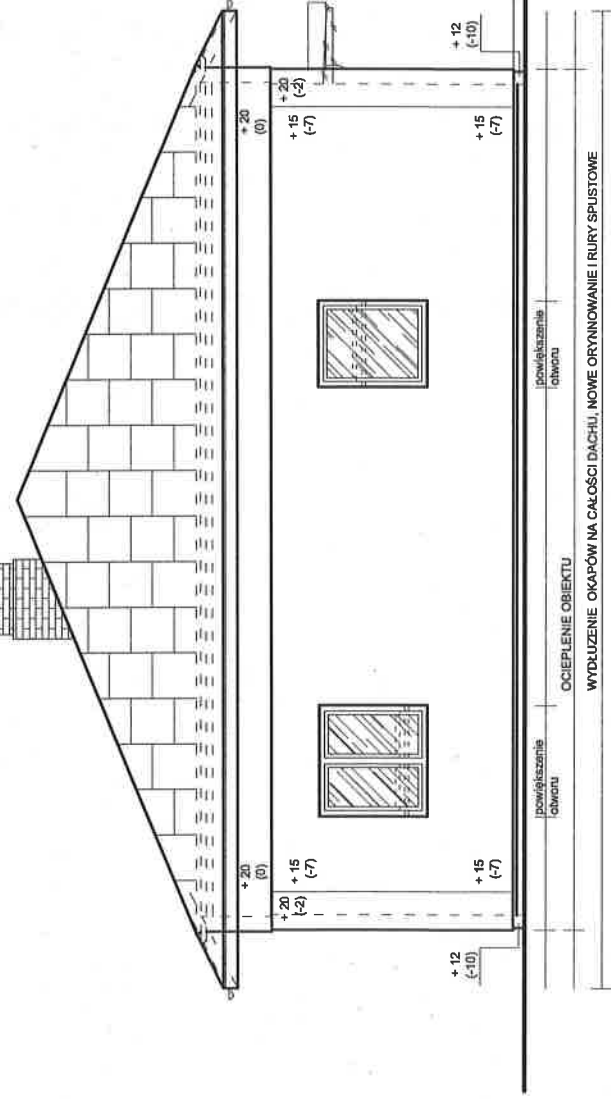


ELEWACJA ZACHODNIA

OCIEPLENIE OBIEKTU
 WYDŁUŻENIE OKAPÓW NA CAŁOŚCI DACHU, NOWE ORYNKOWANIE I RURY SPIUSTOWE

powiększenie okapu

OCIEPLENIE OBIEKTU
 WYDŁUŻENIE OKAPÓW NA CAŁOŚCI DACHU, NOWE ORYNKOWANIE I RURY SPIUSTOWE

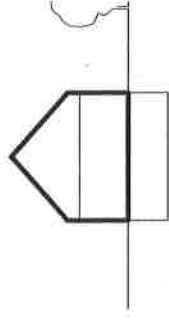

temat opracowania:

**REMONT I ŚWIETLICY
 WIEJSKIEJ**
 faza opracowania:
PROJEKT BUDOWLANY
ELEWACJE

ul. Miodowicza 1b
 07-100 Węgorów

inwestor:
 GMINA KORYTNICA
 ul. A. Małkowskiego 20
 07-120 Korytnica

adres inwestycji:
 dz. nr 2722
 Zakrzew,
 gm. Korytnica

skala
 1:100


numer rysunku:
 16

opracowanie:
 mgr inż. arch. Magdalena Gierłowska
 mgr inż. arch. Łukasz Gierłowski
 mgr. inż. arch. Helena Kraszewska
 upr. proj. 37374/Wm
 mgr. inż. arch. Wiesława Demituk
 upr. proj. 1918P/77


branża:
 architektoniczna
 data:
 06.2015 r.

OPIS: WYKONANIE PROJEKTU ARCHITEKTONICZNEGO I BUDOWLANEGO


Projektant: mgr inż. arch. Magdalena Gierłowska, mgr inż. arch. Łukasz Gierłowski, mgr. inż. arch. Helena Kraszewska, mgr. inż. arch. Wiesława Demituk
 Adres: ul. Miodowicza 1b, 07-100 Węgorów
 Data: 06.2015 r.

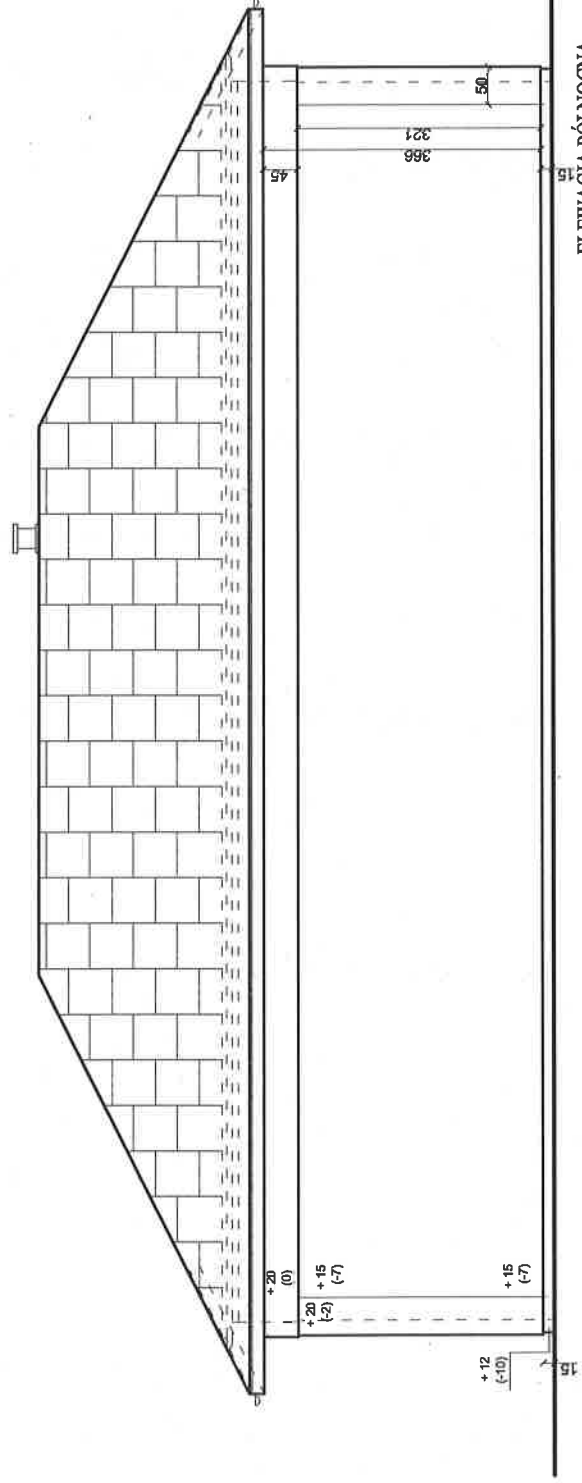

ELEWACJA PÓŁNOCNA

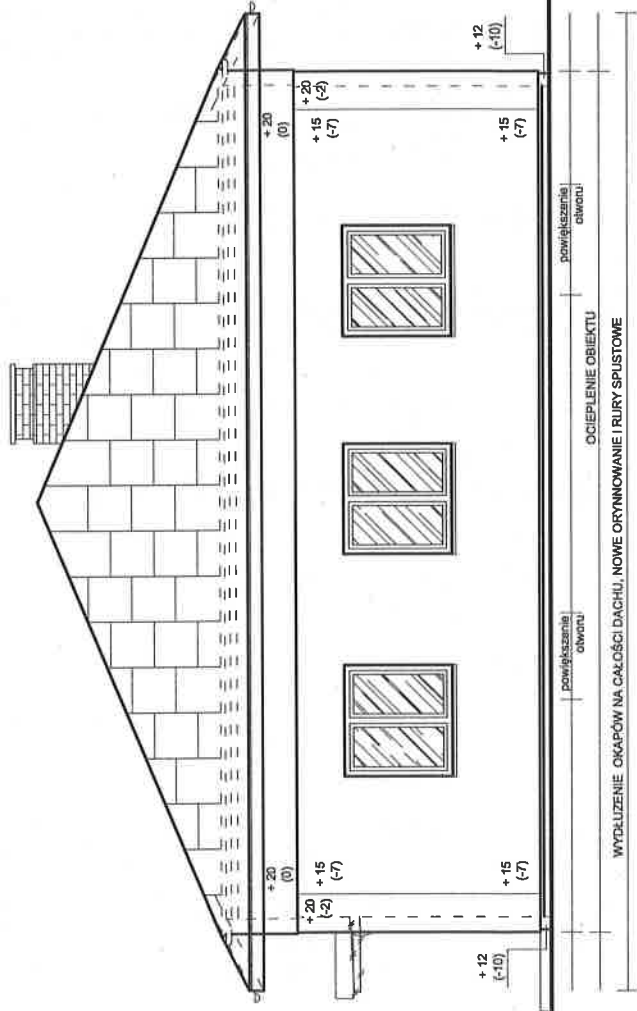

ELEWACJA WSCHODNIA

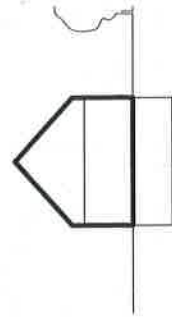

temat opracowania:

**REMONT ŚWIETLICY
WIEJSKIEJ**
faza opracowania:
PROJEKT BUDOWLANY
ELEWACJE

ul. Makłowicza 1b
07-100 Węgorów

inwestor:
GMINA KORYTNICA
ul. A. Makłowskiego 20
07-120 Korytnica

adres inwestycji:
dz. nr 2722
Zakrzew,
gm. Korytnica

skala
1:100



numer rysunku:
17


opracowanie:
mgr inż. arch. Magdalena Gierbowska
mgr inż. arch. Łukasz Gierbowski
mgr. inż. arch. Helena Kraszewska
upr. proj. 37374/Wm
mgr. inż. arch. Wiesława Demiliuk
upr. proj. 1918P/77

(Handwritten signatures and stamps)

branża:
architektoniczna
data:
06.2015 r.

TYTUŁ: REMONT BUDYNKU ŚWIETLICY WIEJSKIEJ W WĘGORÓWIE
Opis: Projekt budowlany, etap: elewacje, skala: 1:100, data: 06.2015 r.
Lp. rys. 17, 18, 19, 1000

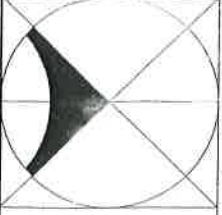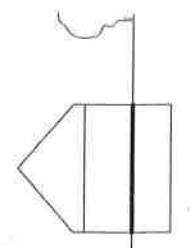		temat opracowania: REMONT ŚWIETLICY WIEJSKIEJ	ul. Mikołowska 4b 07-100 Węgrów
		skala 1:100	numer rysunku: 2
faza opracowania: PROJEKT BUDOWLANY RZUT PRZYZIEMIA		adres inwestycji: dz. nr 272/2 Zakrzew, gm. Korymnia	data: 06.2015 r.
inwestor: GMINA KORYMNIA ul. A. Mickowskiego 20 07-120 Korymnia	opracowanie: Inżynieria wod-kan i c. ciepła DYPLOMANT UPR. bud. 4224/20/2277 07-100 Węgrów, ul. Polna 13 tel: 071 429 44 99	Inżynieria wod-kan i c. ciepła ul. Mikołowska 4b 07-100 Węgrów	


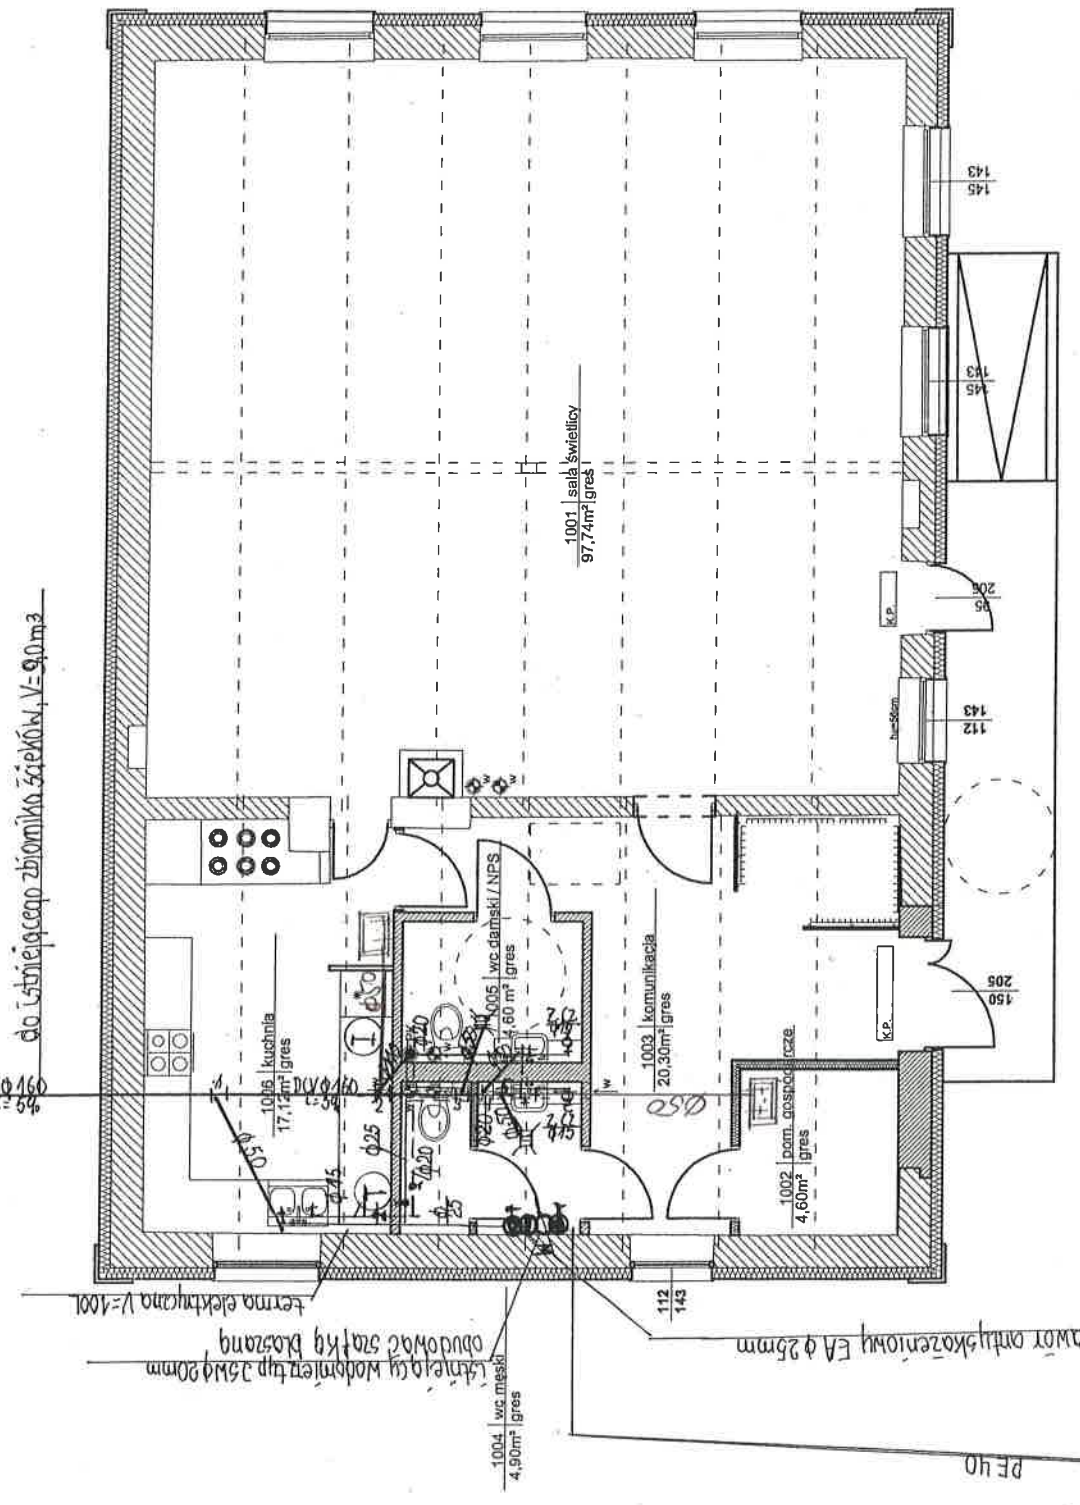



Uzgodniono pod względem wymagań higienicznych
 i sanitarnych bez zastrzeżeń (z zastrzeżeniem)
 mgr inż. *[Signature]* **W. Domaradzki**
 Dział Inżynierii Wod.-kan. i c. ciepła
 ul. Mikołowska 4b, 07-100 Węgrów
 tel. kom. 0 201 218 403

Inżynieria przyłoga wodociągowa, ob. budowlany z
 siecią wodociągowej

Upr. bud. 4224/20/2277
 07-100 Węgrów, ul. Polna 13
 tel: 071 429 44 99

tel. kom. 0 201 218 403

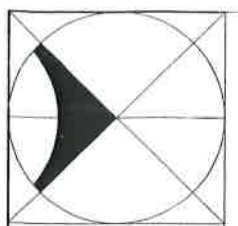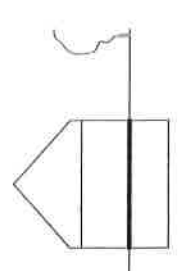		temat opracowania: REKONT ŚWIETLICY WIEJSKIEJ	ul. Mickiewicza 15 07-100 Węgrów
		skala 1:100	numer rysunku: 3
faza opracowania: PROJEKT BUDOWLANY RZUT PRZYZIEMIA		adres inwestycji: dz. nr 2722 Zakrzew, gm. Koryniewa	branża: data: 06.2015 r.
inwestor: GMINA KORYNIEWA ul. A. Mickiewskiego 20 07-120 Koryniewa		opracowanie: Wentylacja grawitacyjna i mechaniczna projekt - Stanisław Dawidski ul. Bud. 61 4224 20 22 77 07-100 Węgrów, ul. Polna 13 tel. (025) 72 25 48	

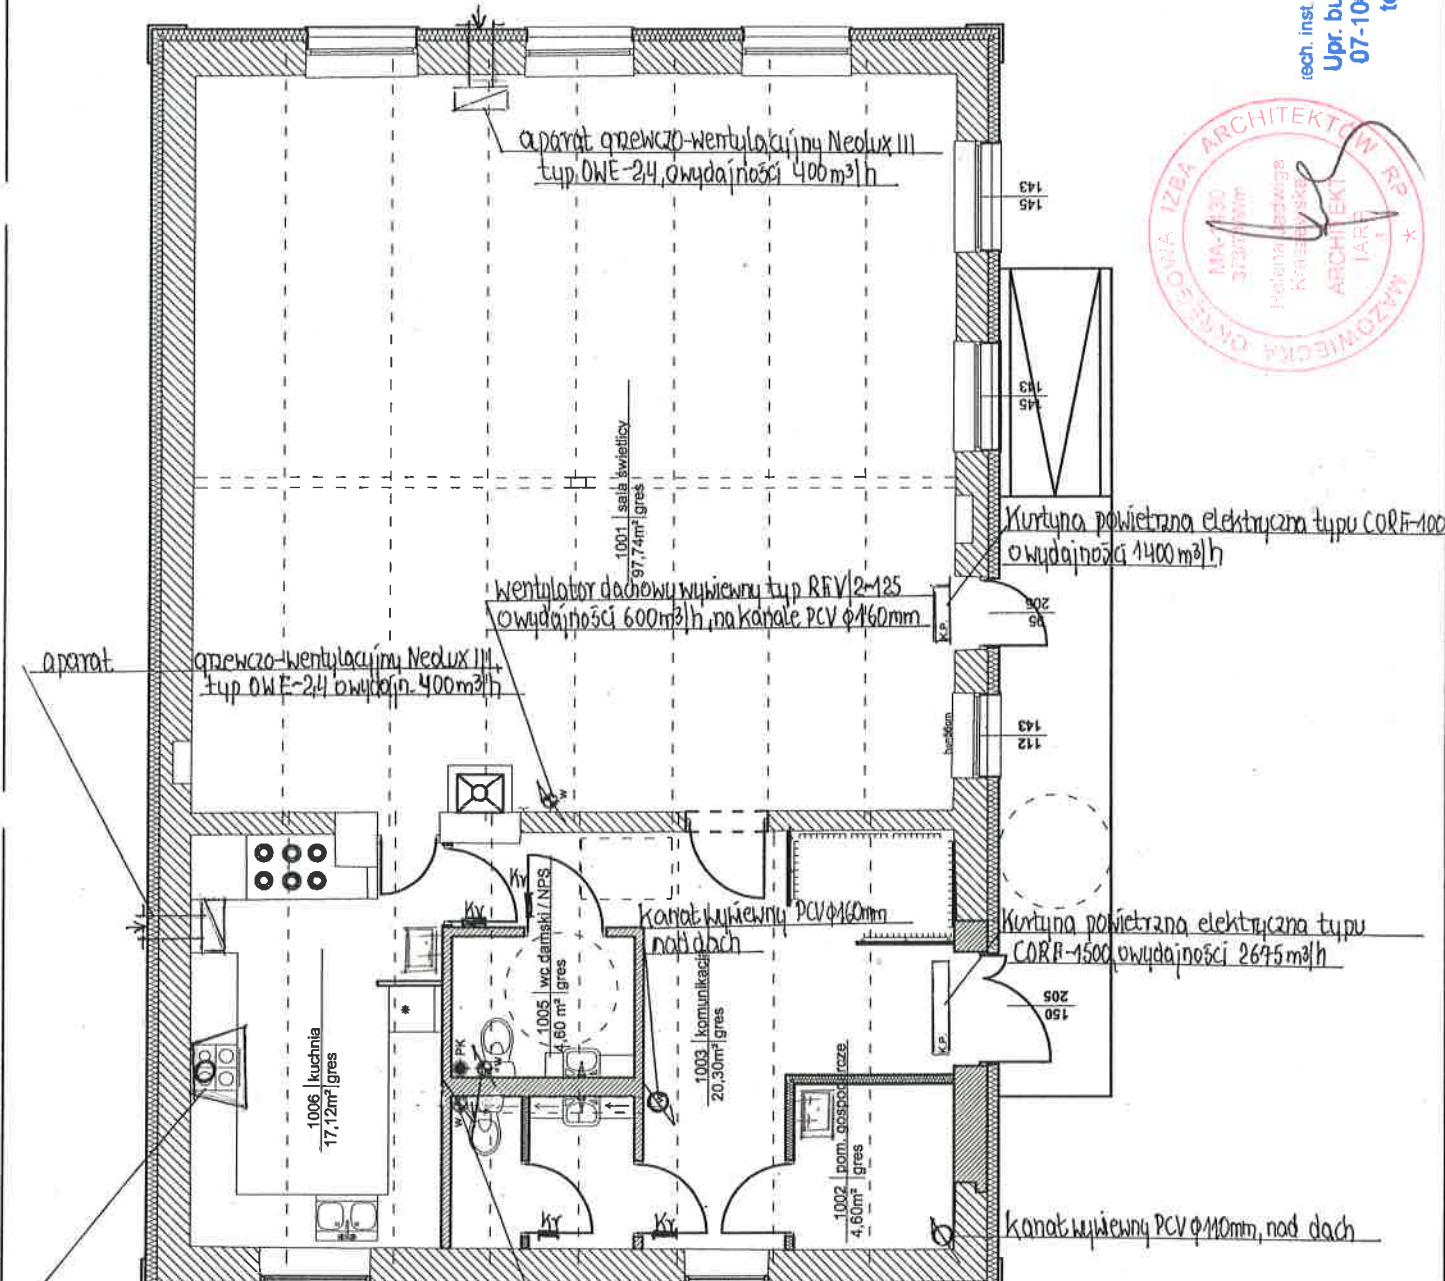

rech. inst. sanit
 Upr. bud. Nr GT 4224/20/22/77
 07-100 Węgrów, ul. Polna 13
 tel. (025) 72 25 48

kap kuchenny typ ALFA 60, o wydajności 360 m³/h z stali nierdzewnej, z filtrem węglowym

1004 | wc. męski 4,80 m² gres

1005 | wc. damski/NFS 4,60 m² gres

1006 | kuchnia 17,12 m² gres

1003 | komunikacja 20,30 m² gres

1002 | pom. gosp. rzemie. 4,60 m² gres

1001 | salka świetlicy 97,74 m² gres

Uzgodniono pod względem wymagań higienicznych i sanitarnych bez zastrzeżeń (z zastrzeżeniami)

mgr inż. Irena Dawidski

Data: 16.09.2015

Lp.: 328/1

tel. kom. 591 216 403