

Poświadcza się zgodność niniejszej kopii
z treścią materiału państwowego
z zasobu geodezyjnego pod kątem planowego
Nr kancelaryjny: 6.6642.2136.2015

identyfikator ewidencyjny materiału zasobu

2015 - 11 - 23

(data wykonania kopii)

Z UPR. STAROSTY
inż. Marek Bukutski
Osrodek Powiatowy Dokumentacji Geodezyjnej i Kartograficznej w Węgrowie



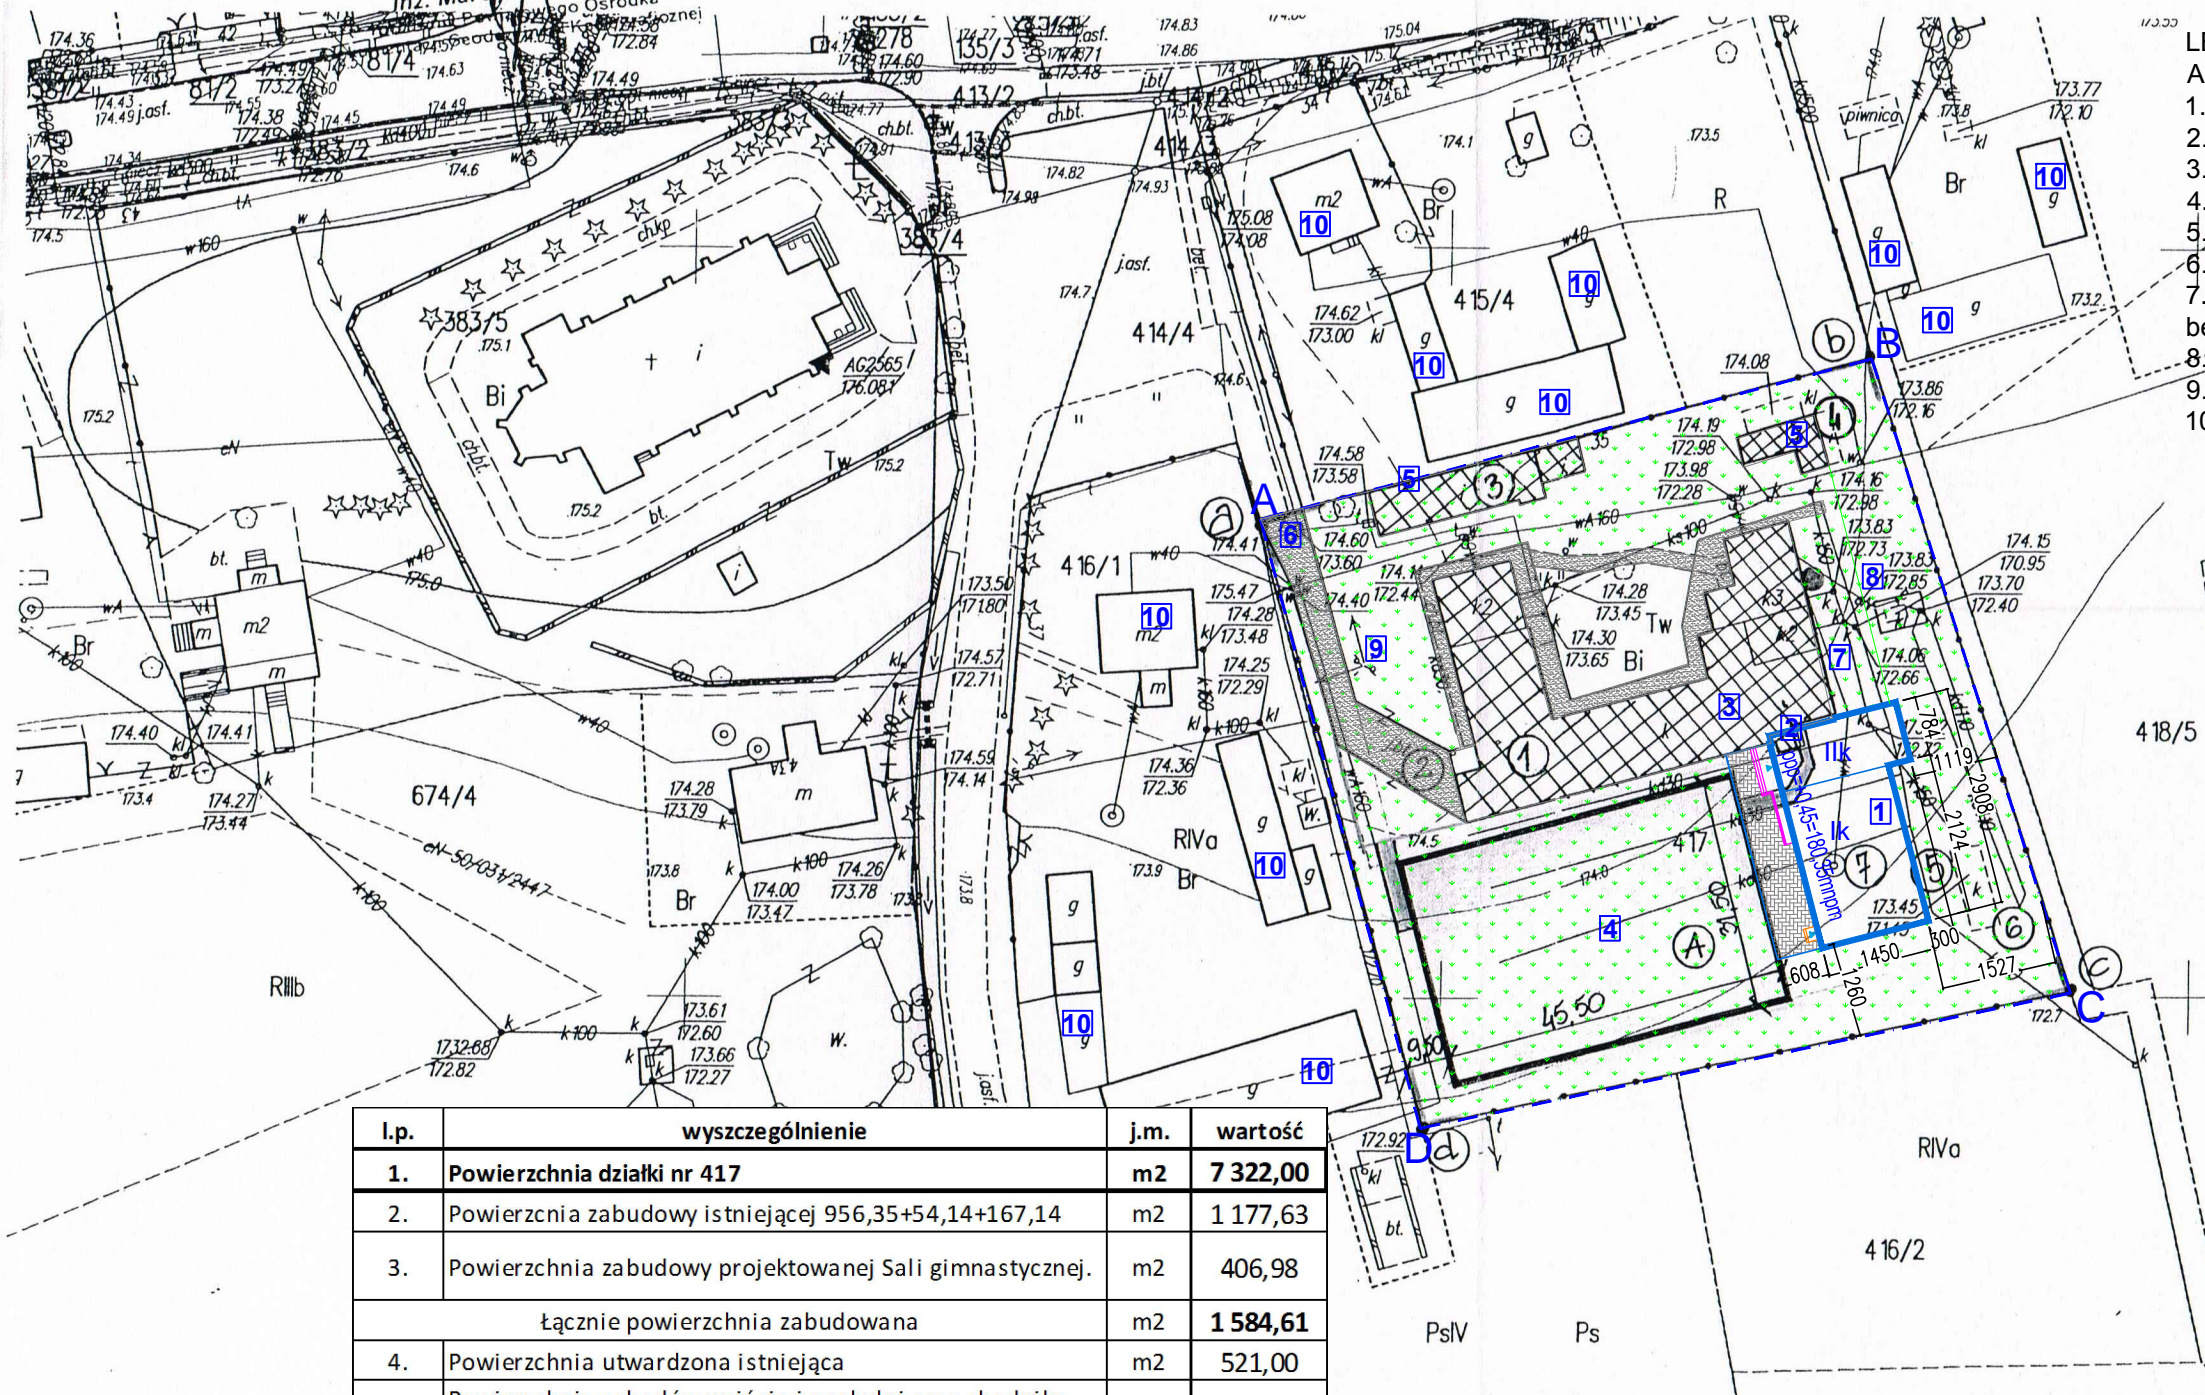
MAPA ZASADNICZA

Skala 1:1000

Województwo:
Powiat:
Jednostka ewidencyjna:
Obręb ewidencyjny:
Nr działki:



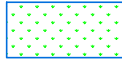

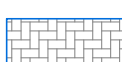
ORIENTACJA 1:5000



LEGENDA:

A-B-C-D-A - zakres opracowania / działka nr 417

1. Projektowana sala gimnastyczna
2. Istniejące wejście do rozbiórki
3. Istniejący budynek szkoły- zabudowa na dz. 417
4. Istniejące boisko szkolne
5. Istniejące budynki - zabudowa na działce 417
6. Istn. wejście wjazd na teren szkoły
7. Istn. kanalizacja z odprowadzeniem do zbiornika bezodpornego
8. Podłączenie wody z sieci miejskiej
9. Istn. przyłącze energetyczne bez zmian
10. Zabudowa sąsiednia istniejąca

-  tereny zielone
-  utwardzenia
-  proj.chodnik z kostki

I.p.	wyszczególnienie	j.m.	wartość
1.	Powierzchnia działki nr 417	m2	7 322,00
2.	Powierzchnia zabudowy istniejącej 956,35+54,14+167,14	m2	1 177,63
3.	Powierzchnia zabudowy projektowanej Sali gimnastycznej.	m2	406,98
łącznie powierzchnia zabudowana		m2	1 584,61
4.	Powierzchnia utwardzona istniejąca	m2	521,00
5.	Powierzchnia schodów wejścia i pochylni oraz chodnika - projektowane.	m2	169,63
Powierzchnia utwardzona i zabudowana łącznie (pkt.2+3+4+5)		m2	2 275,24
6.	Powierzchnia biologicznie czynna	m2	5 046,76
7.	Powierzchnia biologicznie czynna (miń.60% pow działki)	%	68,93
8.	Intensywność zabudowy	wspł.	0,39

**PROJEKT BUDOWLANY ROZBUDOWY
BUDYNKU SZKOŁY PODSTAWOWEJ W
PNIENNIKU O SALĘ GIMNASTYCZNĄ Z
ZAPLECZEM**

ADRES INWESTYCJI :	Wieś Pniewnik 35 , dz.nr ew. 417, obręb 0024 Pniewnik jednostka ew. 143303_2_Korytnica
INWESTOR :	Gmina Korytnica 07-120 Korytnica ul.Małkowskiego 20

PROJEKT ZAGOSPODAROWANIA

BRANŻA : ARCHITEKTURA	SKALA : 1:1000
projektant branża architektoniczna :	
mgr inż.arch. Anna Ciszewska upr.bud.Wa 975/94 MA-1039	podpis
sprawdzający - branża architektoniczna :	
mgr inż.Mariusz Waclaw Podbielski Upr.bud.Wa-625/92 MAZ/BO/4803/01;MA-0660	podpis
opracowanie :	
inż.Józef Skłodowski Upr.bud. St-682/86 MAZ/BO/4720/02	