


- zakożenia do prac remontowych (1001 - 1006):
- rozbijarka ścian działowych
 - rozbijarka części ścian osłonowych
 - rozbijarka instalacji elektrycznej
 - przebudowa instalacji sanitarnej
 - rozbijarka posadzki z warstwą podłogi
 - przebudowa wentylacji pomieszczeń (zmiana układu i funkcji pomieszczeń)
- zakożenia do prac remontowych (1007, 1008 i 1009):
- rozbijarka ścian działowych
 - rozbijarka przegrod z stulek stalowych
 - rozbijarka części ścian osłonowych
 - rozbijarka instalacji elektrycznej
 - przebudowa instalacji sanitarnej
 - rozbijarka posadzki z warstwą podłogi
 - przebudowa wentylacji pomieszczeń (zmiana układu i funkcji pomieszczeń)

- zakożenia do prac remontowych (1011 i 1010):
- rozbijarka instalacji elektrycznej
 - przebudowa instalacji sanitarnej
 - rozbijarka posadzki z warstwą podłogi
 - przyłącze tynków
 - usunięcie lamperei

ZESTAWIENIE POMIESZCZEŃ I POWIERZCHNI

1001 miejsce gromadzenia odpadów	33,11 m ²
1002 pomieszczenie gospodarcze	4,08 m ²
1003 pomieszczenie gospodarcze	5,67 m ²
1004 pomieszczenie gospodarcze	1,12 m ²
1005 pomieszczenie gospodarcze	1,39 m ²
1006 pomieszczenie gospodarcze	12,90 m ²
1007 łazienka	9,53 m ²
1008 łazienka	9,22 m ²
1009 szatnia	27,84 m ²
1010 wiatrołap	3,49 m ²
1011 korytarz	19,64 m ²
1012 szatnia przedszkolaków	21,70 m ²
1013 pomieszczenie gospodarcze	2,86 m ²
1014 kuchnia	23,02 m ²
razem:	175,57 m ²
1015 podest wejściowy z pochylnią	6,98 m ²
razem:	182,55 m ²

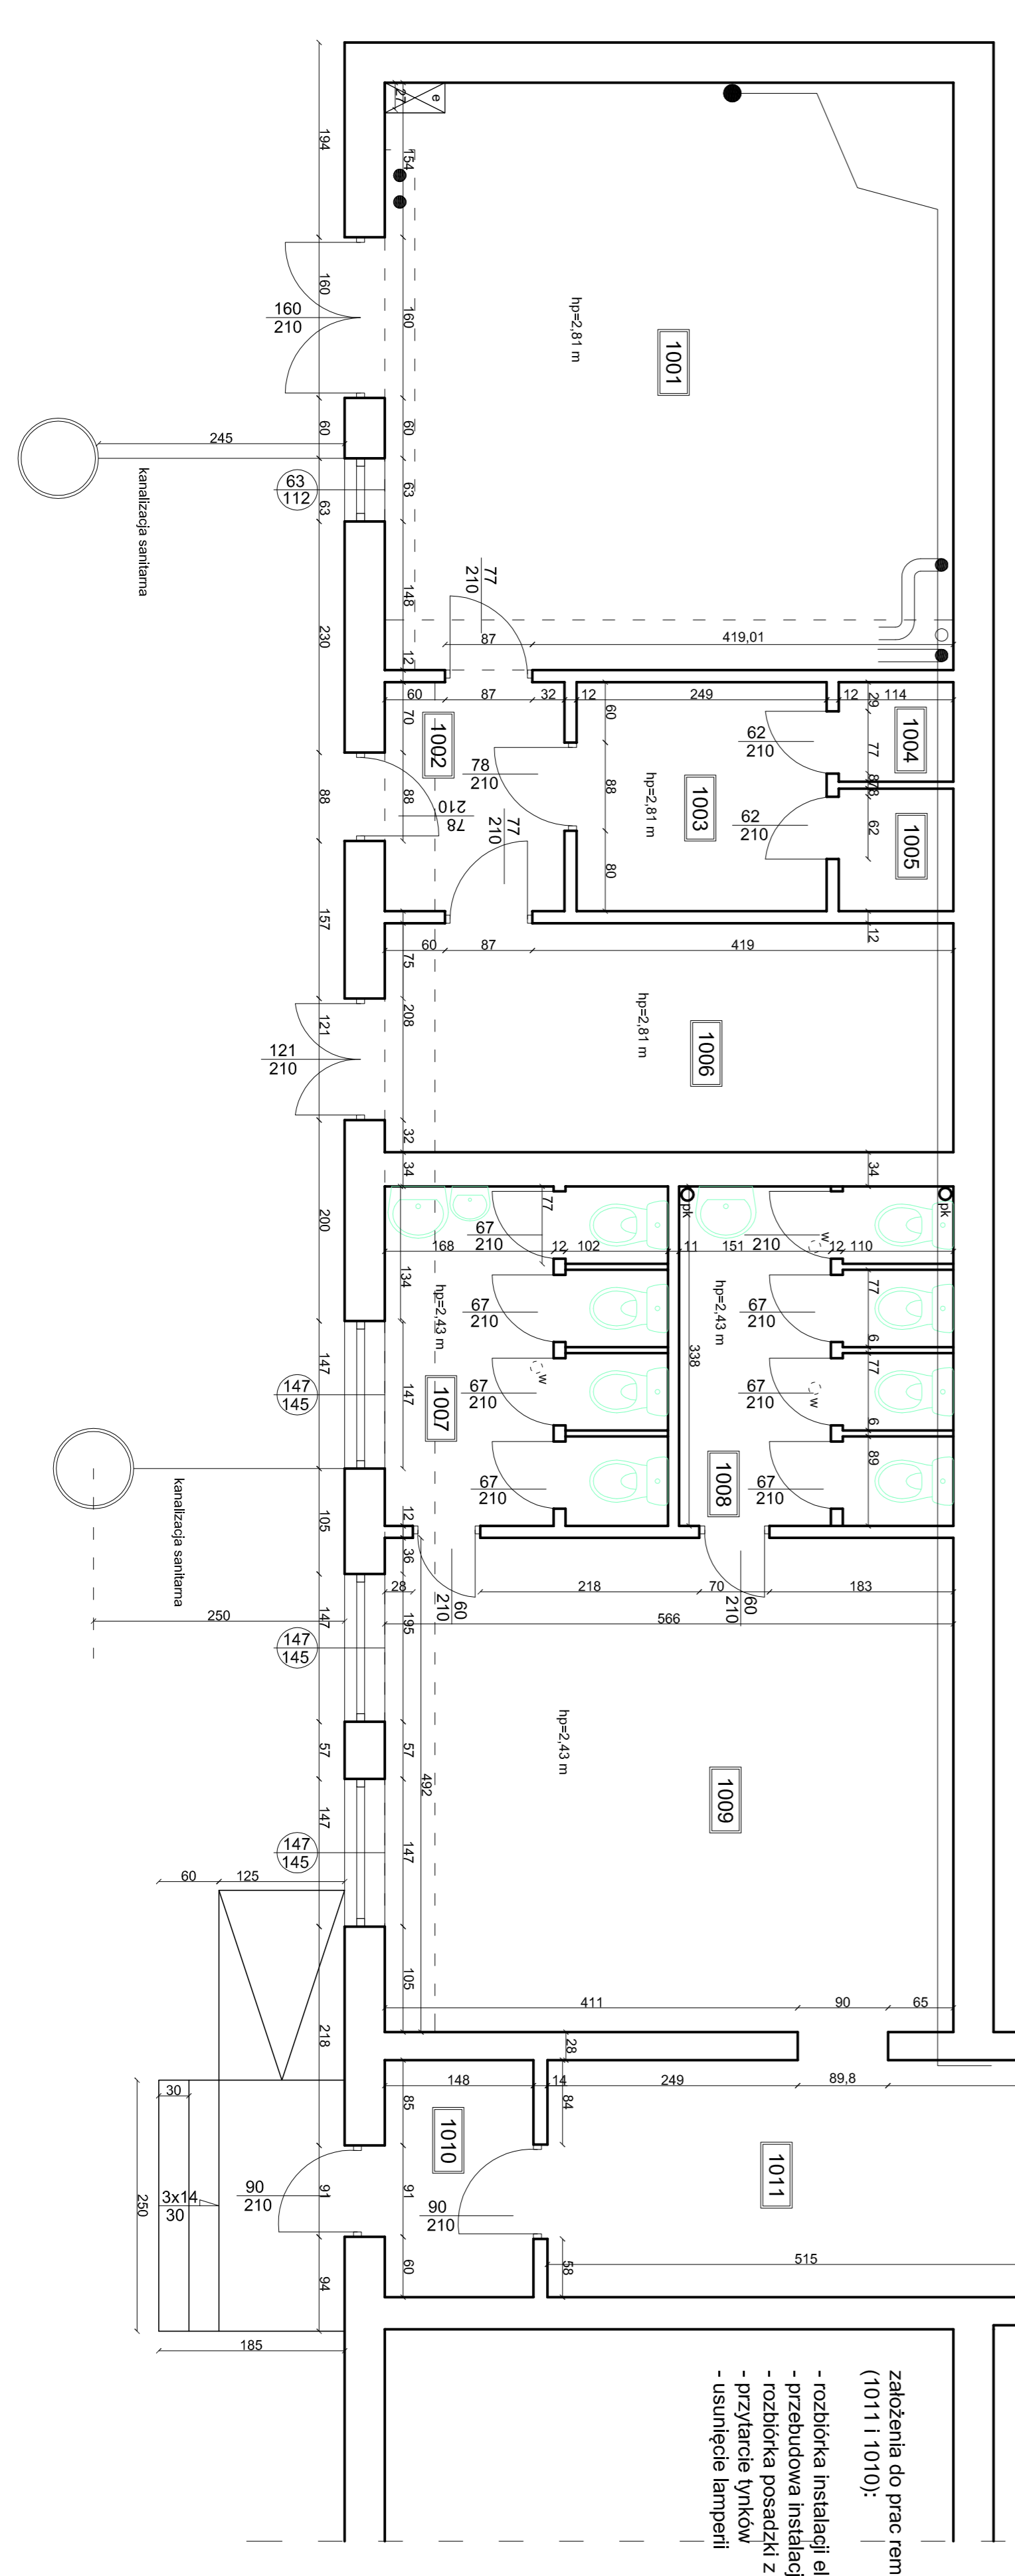

Nazwa projektu:		PROJEKT PRZEBUDOWY POMIESZCZEŃ SANITARNYCH I GOSPODARZYCH W SZKOLE PODSTAWOWEJ W KORZYCZNY	
RZUT PRZYZIEMIA		INWENTARYZACJA	
Miejsce:		Szkoła Podstawowa nr 1 w Korzycznym, ul. H. Sienkiewicza 14, 07-120 Korzyca	
Projektant:		mgr inż. arch. Hanna Kasperowicz	
Sprawdził:		mgr inż. arch. Wiesława Dmiałek	
Opis:		mgr inż. arch. Magdalena Górnalska	
Data:		06.2015 r.	
Skala:		1:50	
Numer rysunku:		1	