

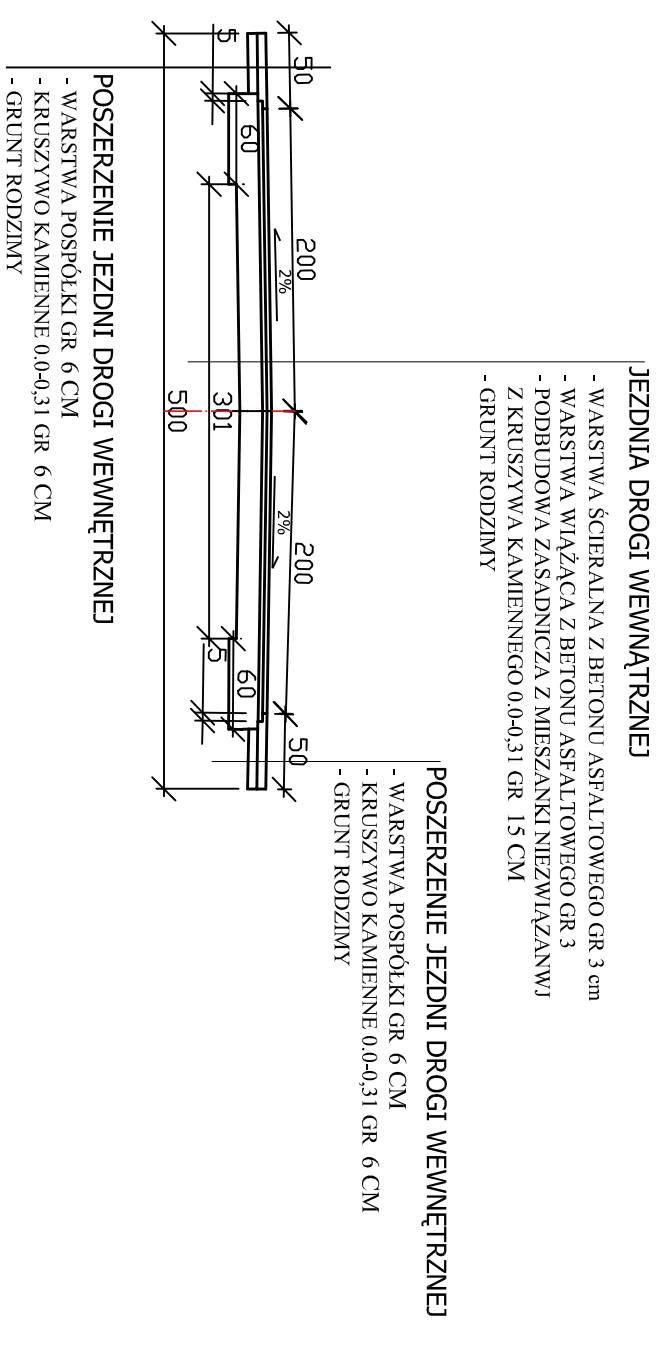


**PRZEKRÓJ CHARAKTERYSTYCZNY ODCINEK POŁĄCZENI Z S1 I S3
L=2 X 6,0 M**

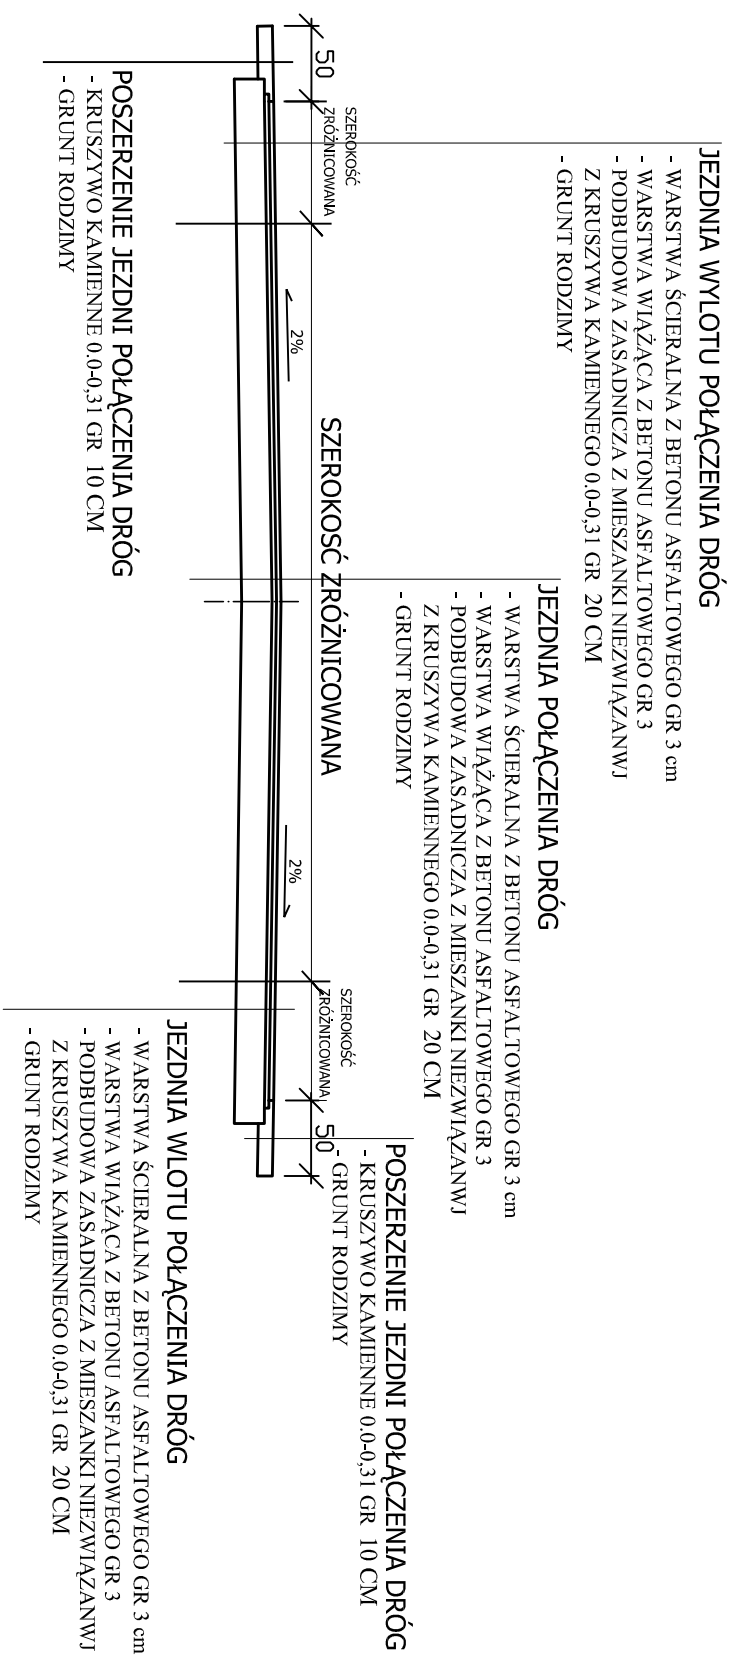

**PRZEKRÓJ CHARAKTERYSTYCZNY DROGI WEWNĘTRZNEJ
ODCINEK B-C L=67,0 M I ODCINEK D-E L=365,0 M**

**PRZEKRÓJ CHARAKTERYSTYCZNY DROGI WEWNĘTRZNEJ ODCINEK A-C-D
L=411,00**

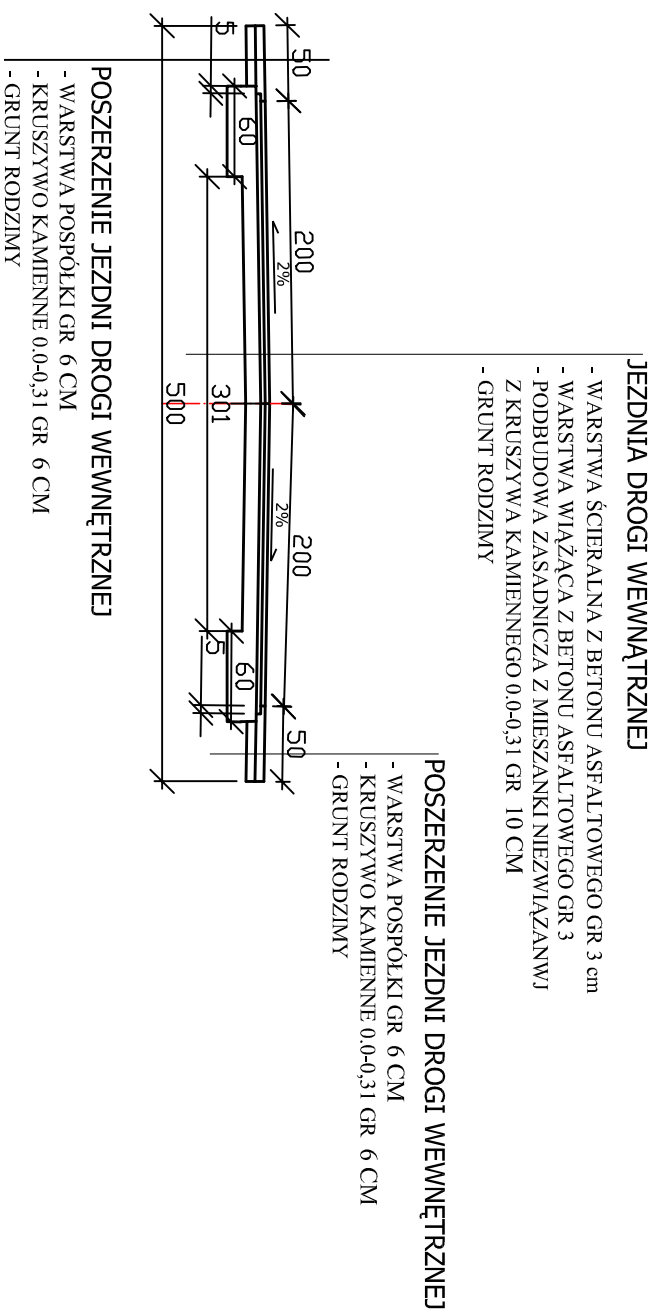

Nazwa obiektu Budowlanego
PRZEBUDOWA DWÓCH POŁĄCZEŃ DROGI WEWNĘTRZNEJ Z DROGĄ PUBLICZNĄ NR P4345W

Adres obiektu Budowlanego
SEWERYNÓW GMINA KORYTNICA

Inwestor
**URZĄD GMINY KORYTNICA
UL. MAŁKOWSKIEGO
07-120 KORYTNICA**

Temat
**PRZEKROJE
CHARAKTERYSTYCZNE**

SKALA
1:50

NR RYSUNKU
4

Opracował
mgr inż. Jakub KRAWCZYK U.B. MAZ/0353/POOD/08 W SPECJALNOSCI DROGOWEJ

Podpis

Data