

HEKTOMETRY


ODLEGŁOŚCI

PROSTE I ŁUKI POZIOME

SPADKI PODŁUŻNE

RZĘDNE ISTNIEJĄCE

RZĘDNE PROJEKTOWANE

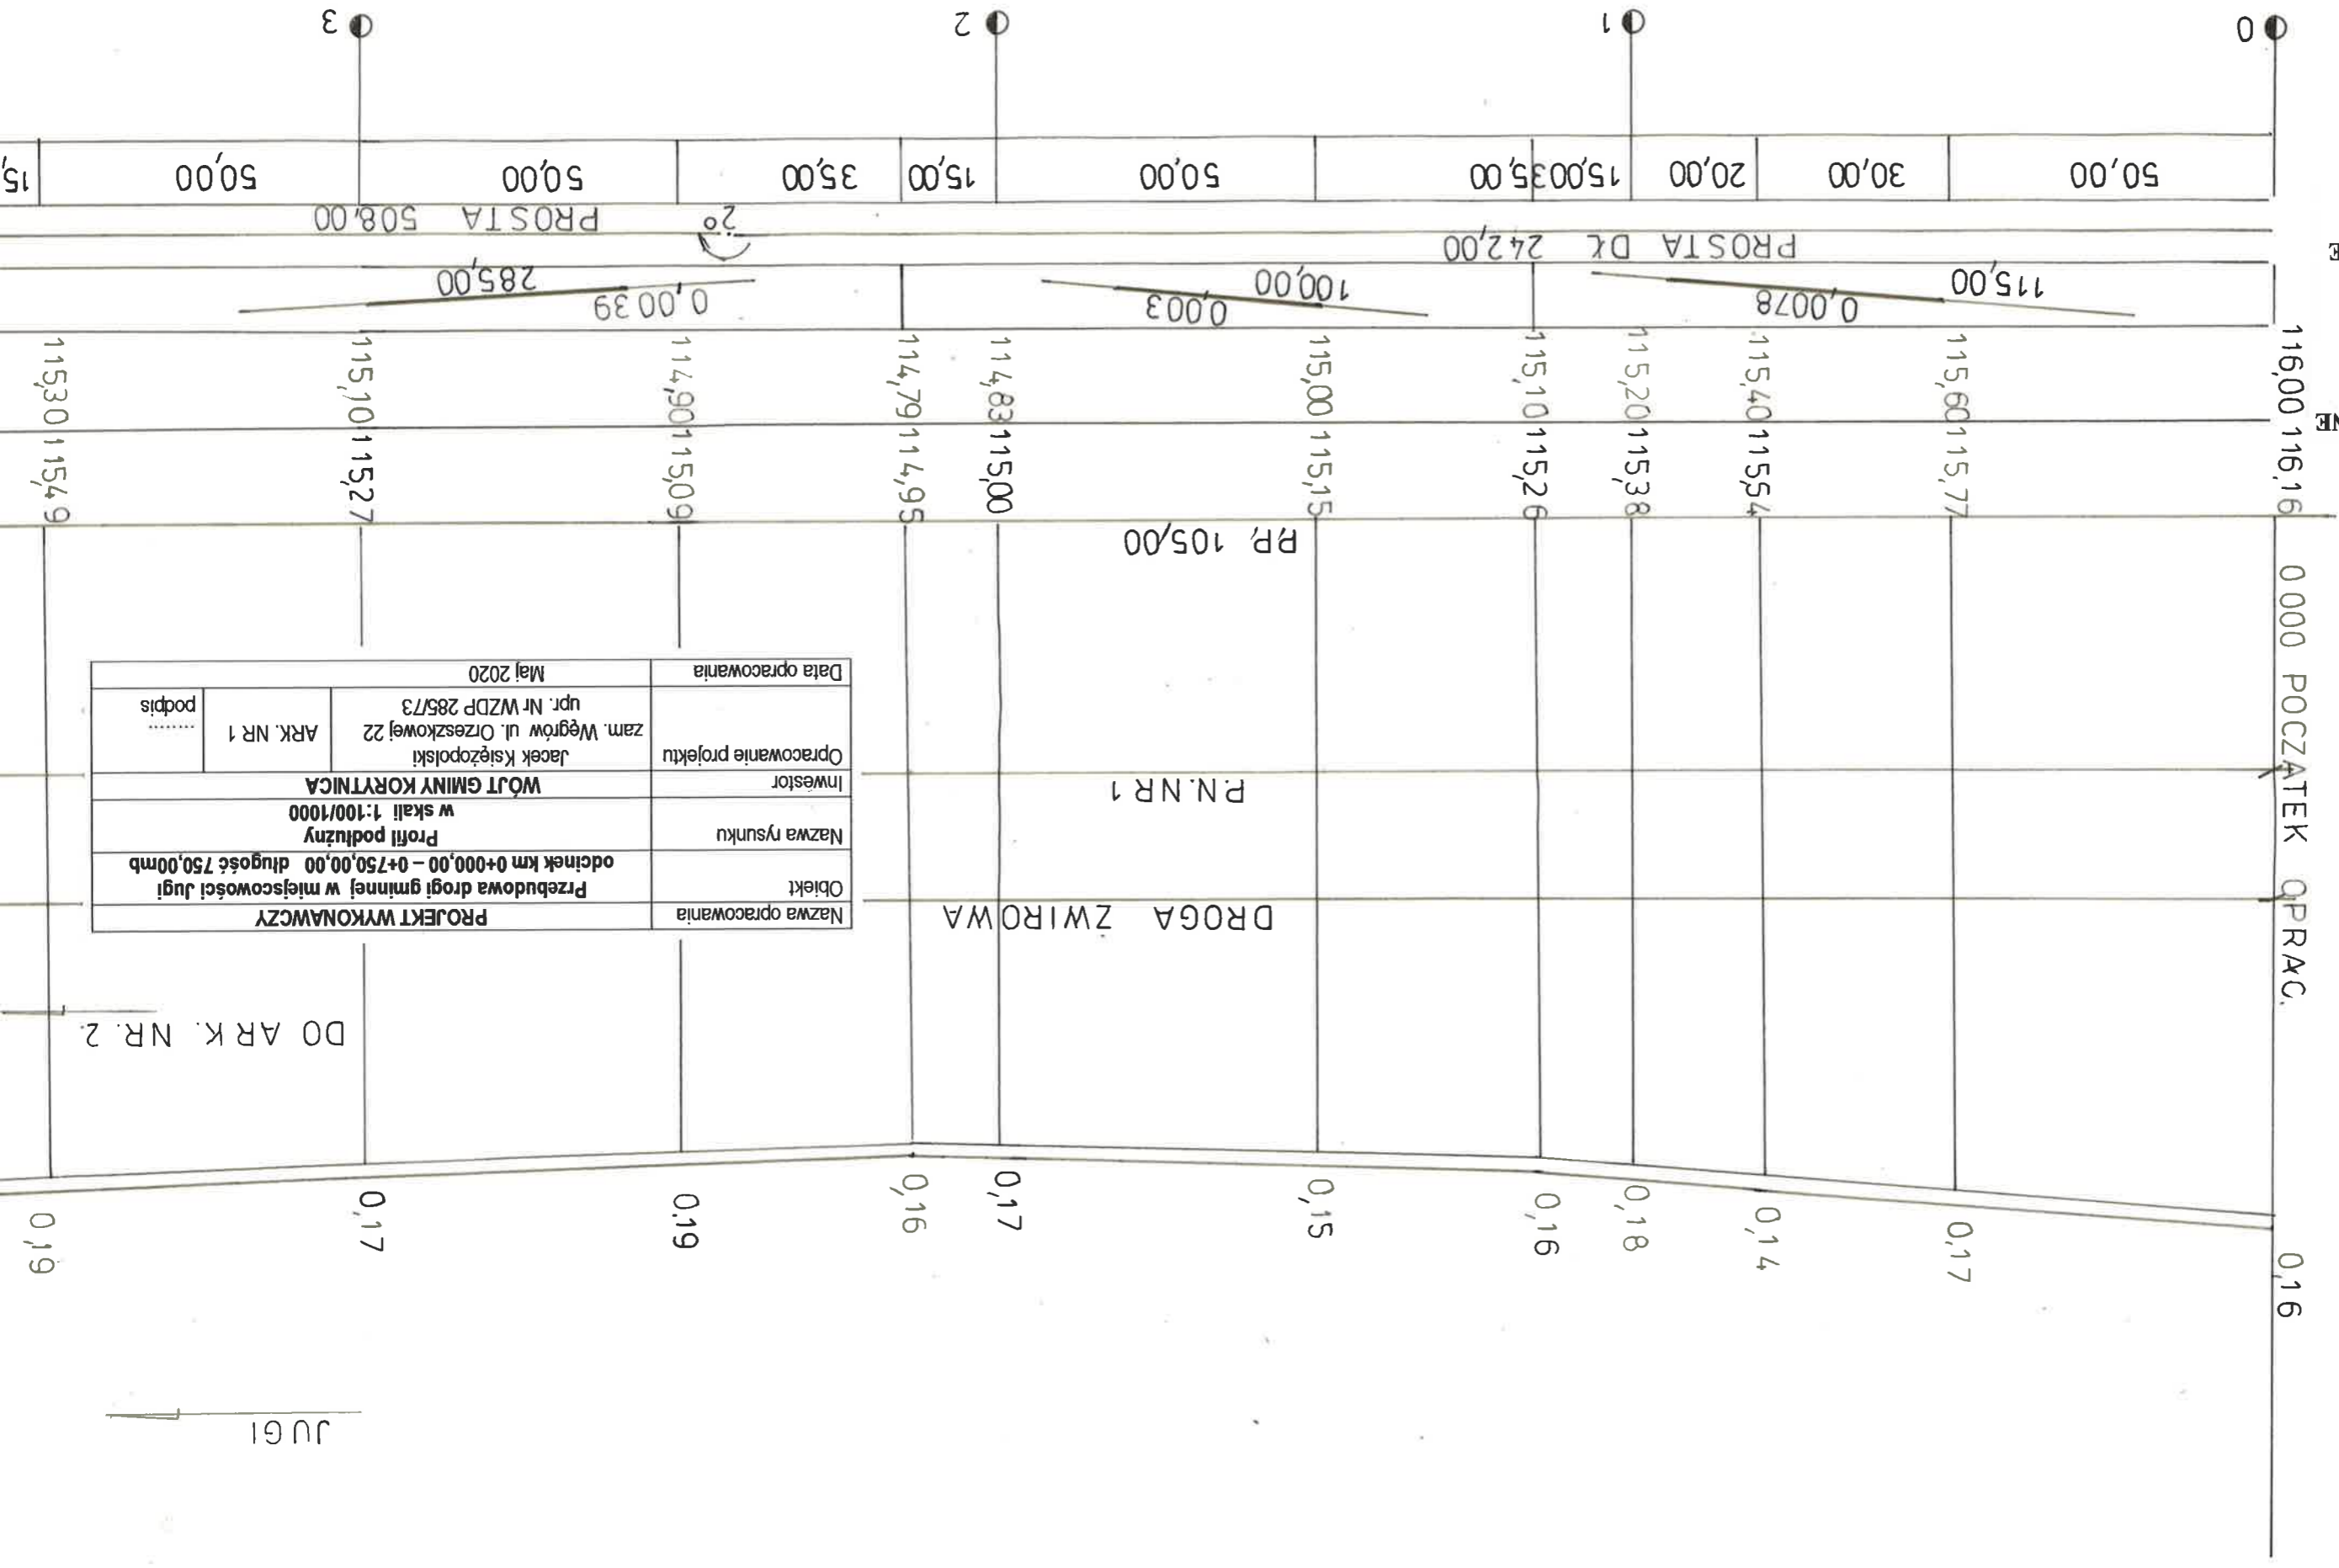

0000 POCZĄTEK OPRAC.

Nazwa opracowania	PROJEKT WYKONAWCZY		
Obiekt	Przebudowa drogi gminnej w miejscowości Jugi odcinek km 0+000,00 - 0+750,00,00 długość 750,00mb		
Nazwa rysunku	Profil podłużny w skali 1:100/1000		
Investor	WÓJT GMINY KORZYCNICA		
Opracowanie projektu	Jacek Księżopolski	ARK. NR 1	podpis
Data opracowania	Maj 2020		

RP 105,00

P.N.NR 1

DROGA ZWIROWA

DO ARK. NR. 2.

JUGI

ARK NR 1