

**Projekt zagospodarowania działki nr 728  
do opracowania:  
TERMOMODERNIZACJA BUDYNKU  
SZKOŁY PODSTAWOWEJ W KORYTNICY**

**adres inwestycji: dz. nr 728**  
**ul. H.Sienkiewicza 14**  
**07-100 Węgrów**

**inwestor: Gmina Korytnica**  
**ul. Małkowskiego 20**  
**07-120 Korytnica**

- Obiekty istniejące na działce własnej i przyległych:**
- 1 – budynek będący przedmiotem opracowania – szkoła podstawowa
  - 1-1 – część wysoka murowana
  - 1-2 – część drewniana, wysoka – sala gimnastyczna
  - 1-3 – część drewniana, niska – korytarz, sale lekcyjne
  - 1-4 – część murowana niska – sale przedszkolne, szatnie, łazienki
  - 2 – budynek szkolny – gimnazjum,
  - 3 – utwardzenia terenu – kostka betonowa
  - 4 – utwardzenia terenu – opaska betonowa

**Obiekty projektowane:**  
A – obiekt podlegający opracowaniu

**Bilans terenu:**  
zakres opracowania nie obejmuje terenów czynnych biologicznie – teren inwestycji utwardzony jest wylewką betonową

Projektowana inwestycja nie wywiera negatywnego wpływu na środowisko i jego wykorzystanie. Działka leży w strefie ochrony konserwatorskiej. Działka nie leży w strefie wyrobisk górniczych. Obiekt nie znajduje się na liście przedsięwzięć mogących znacząco oddziaływać na środowisko lub, dla których może być wymagany obowiązek sporządzania raportu.

opracowanie:  
mgr inż.arch. Łukasz Gierłowski  
mgr inż.arch. Magdalena Gierłowska

**OBŚLUGA INWESTYTORA**  
mgr inż. arch. Magdalena Gierłowska  
07-100 Węgrów, ul. Polna 6 m 4  
tel. 503 100 297  
NTP-824 175 40 28

**UPRAWNIONY PROJEKTANT**  
w specjalności architektonicznej  
i konstrukcyjno-budowlanej  
Nr upr. GT-224/221/18/78


**Tech. bud. Mirosław Panek**  
07-100 Węgrów, ul. Polna 6 m 4  
tel. (025) 792 33-93

**MAPA ZASADNICZA**  
**Skala 1:1000**

Układ współrzędnych płaskich: 2000  
Układ odniesienia wysokości: Kronsztad '86

Nr kancelaryjny: G.6642.1934.2015

Województwo: mazowieckie  
Powiat: węgrowski  
Jednostka ewidencyjna: 143303\_2, KORYTNICA  
Obręb ewidencyjny: NR 0015, KORYTNICA  
Nr działki: 728

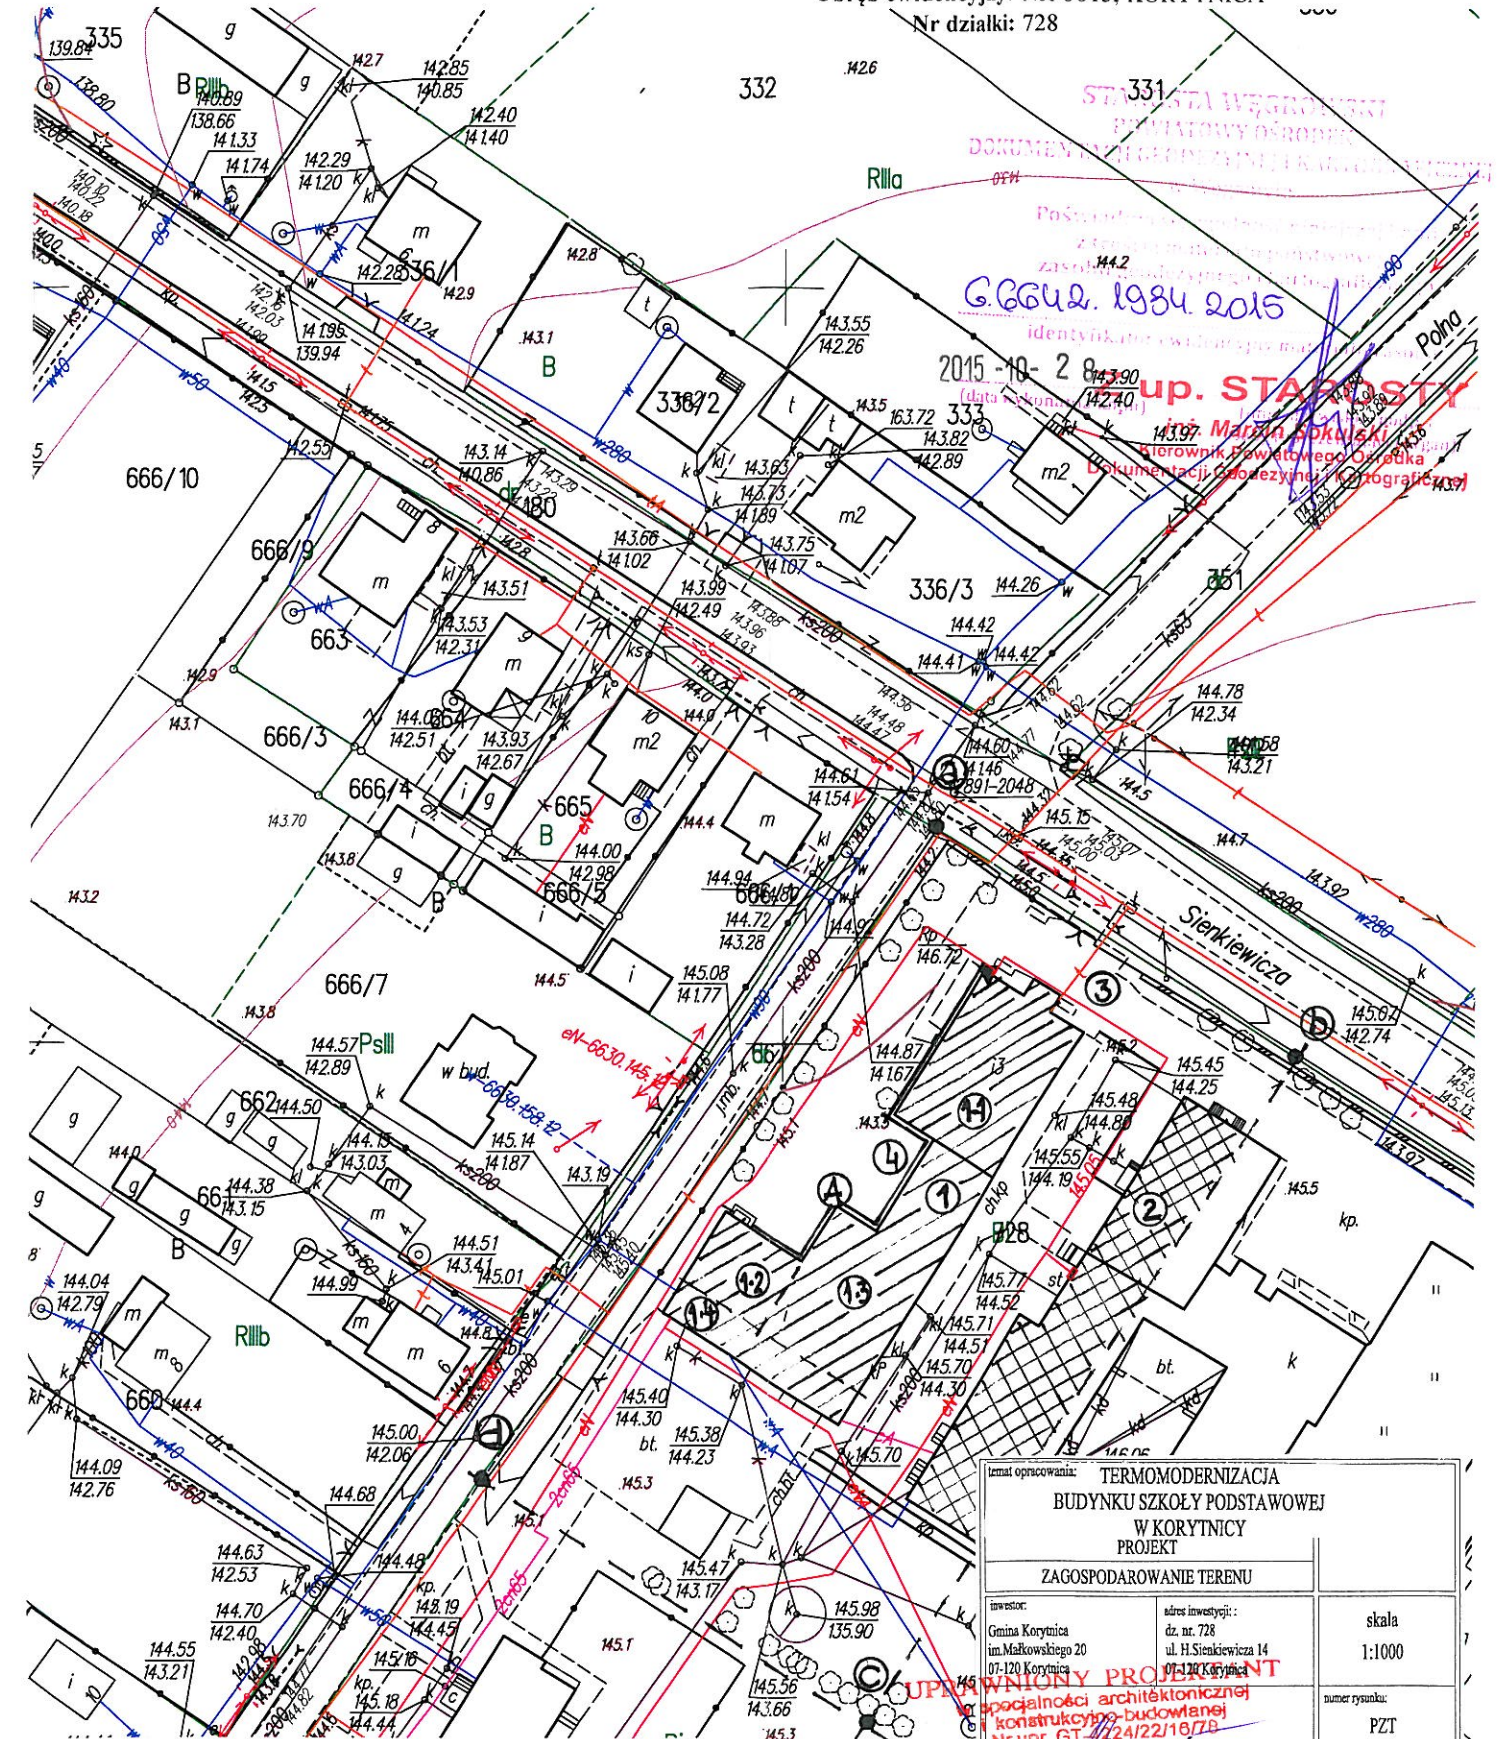

Weryfikacja w terenie  
innejsza mapa nie może służyć  
do celów projektowych

Nie wyklucza się istnienia  
urządzeń podziemnych, o  
zlecone do pomiaru przy

<b>temat opracowania: TERMOMODERNIZACJA BUDYNKU SZKOŁY PODSTAWOWEJ W KORYTNICY PROJEKT</b>		
<b>ZAGOSPODAROWANIE TERENU</b>		
inwestor: Gmina Korytnica ul. Małkowskiego 20 07-120 Korytnica	adres inwestycji: dz. nr 728 ul. H.Sienkiewicza 14 07-100 Węgrów	skala: 1:1000
opracowanie: mgr inż. arch. Łukasz Gierłowski mgr inż. arch. Magdalena Gierłowska		numer rysunku: PZT
data: 11. 2015 r.		data: 11. 2015 r.
<small>Responsowienie opracowania (w całości lub części) lub przekazywanie w jakiegokolwiek formie, bez zgody autora jest zabronione i podlega odpowiedzialności karnej z mocy art.116,117,118 ustawy dn. 14 lutego 1994r. o prawie autorskim i prawach pokrewnych (Dz.U. nr 24poz3 z 1994r).</small>		