

Poświadczam zgodność niniejszej kopii
z treścią materiału państwowego
z zasobu geodezyjnego i kartograficznego
Nr kancelaryjny: 6.6642.2156.2015

identyfikator ewidencyjny materiału zasobu

2015 - 11 - 23

(data wykonania kopii)


Z UP. STAROSTY
inż. Marek...

MAPA ZASADNICZA

Skala 1:1000


Układ współrzędnych płaskich : 2000

Układ odniesienia wysokości: Kronsztad '86

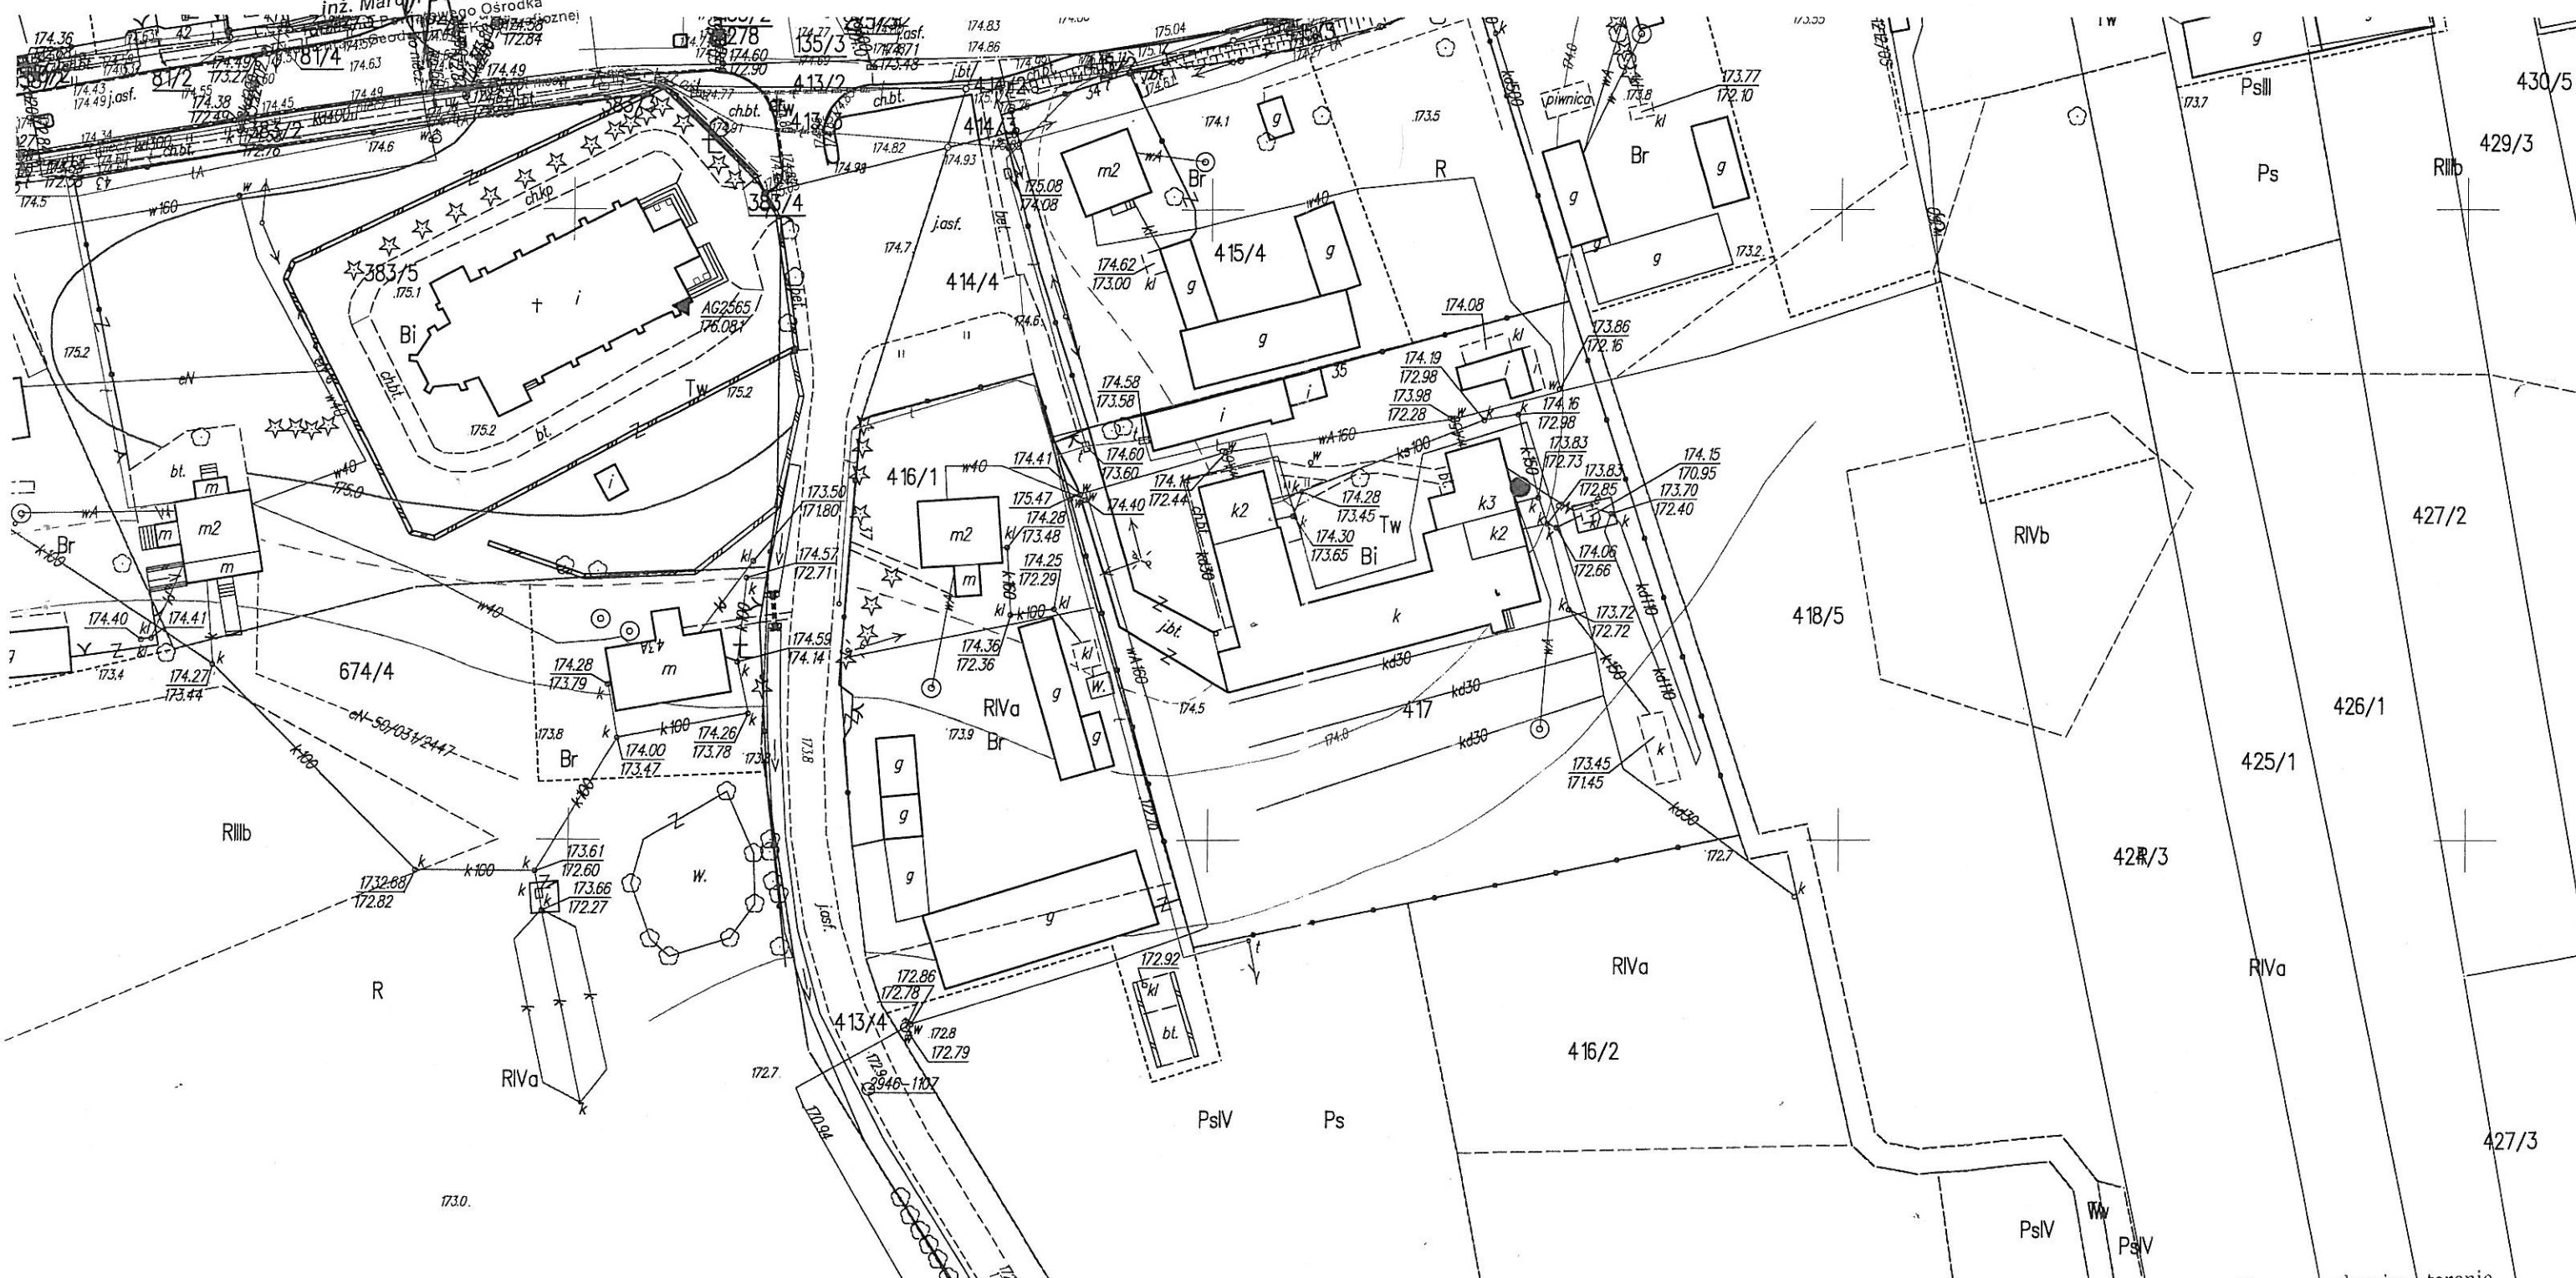


Bez sprawdzenia w terenie
Niniejsza mapa nie może służyć
do celów projektowych

RODZIK Węgrowo dn. 23.11.2015 r.
Nie wyklucza się istnienia w terenie
urządzeń podziemnych, które nie zostały
złoczone do pomiaru przed zasypianiem

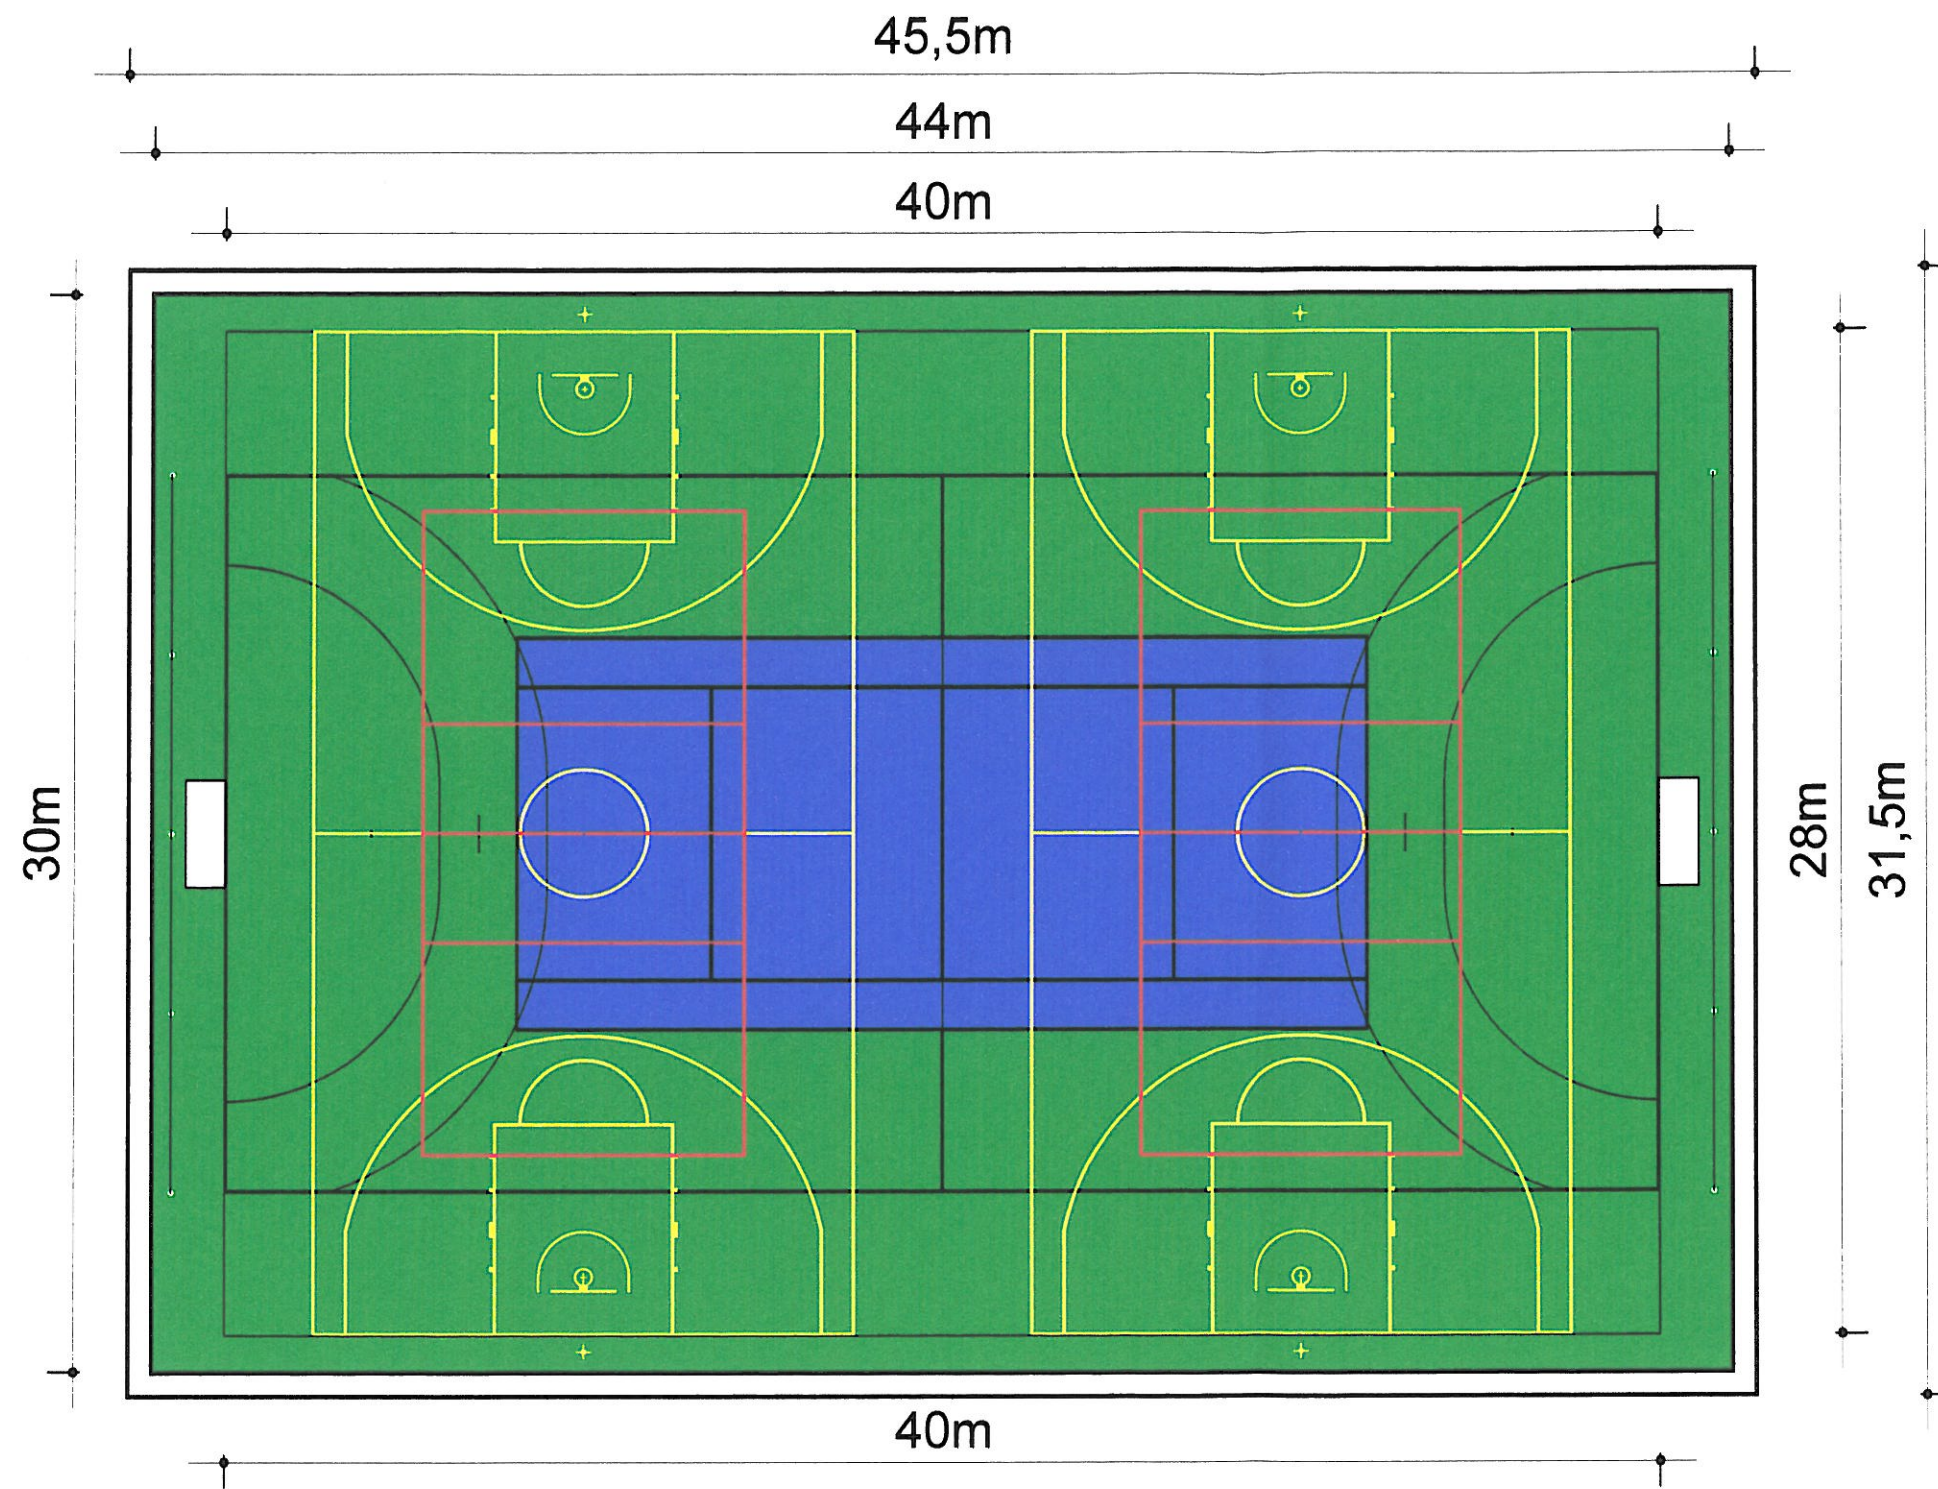


*Uwaga:
kolor linii boiska widoczny na rysunku
jako czarny wykonać w kolorze białym
linia 9,0m. na boisku do piłki ręcznej – przerywana*

temat opracowania:		PROJEKT BOISKA WIELOFUNKCYJNEGO	
		PROJEKT	
		BOISKO WIELOFUNKCYJNE - UKŁAD BOISK	
inwestor: Gmina Korytnica ul. Małkowskiego 20 07-120 Korytnica	adres inwestycji: dz. nr. 417, Pniewnik 35 07-120 Korytnica	skala 1:200	
projekt: tech. bud. Mirosław Panek upr. GT. 4224/22/16/78		numer rysunku: 2	
opracowanie: mgr inż. bud. Dawid Gierłowski		data: 12. 2015 r.	
<small>Rozpowszechnianie opracowania (w całości lub części) lub przekazywanie w jakiegokolwiek formie, bez zgody autora jest zabronione i podlega odpowiedzialności karnej z mocy art. 116, 117, 118 ustawy z dn. 14 lutego 1994r. o prawie autorskim i prawach pokrewnych (Dz. U. nr 24poz83 z 1994r).</small>			

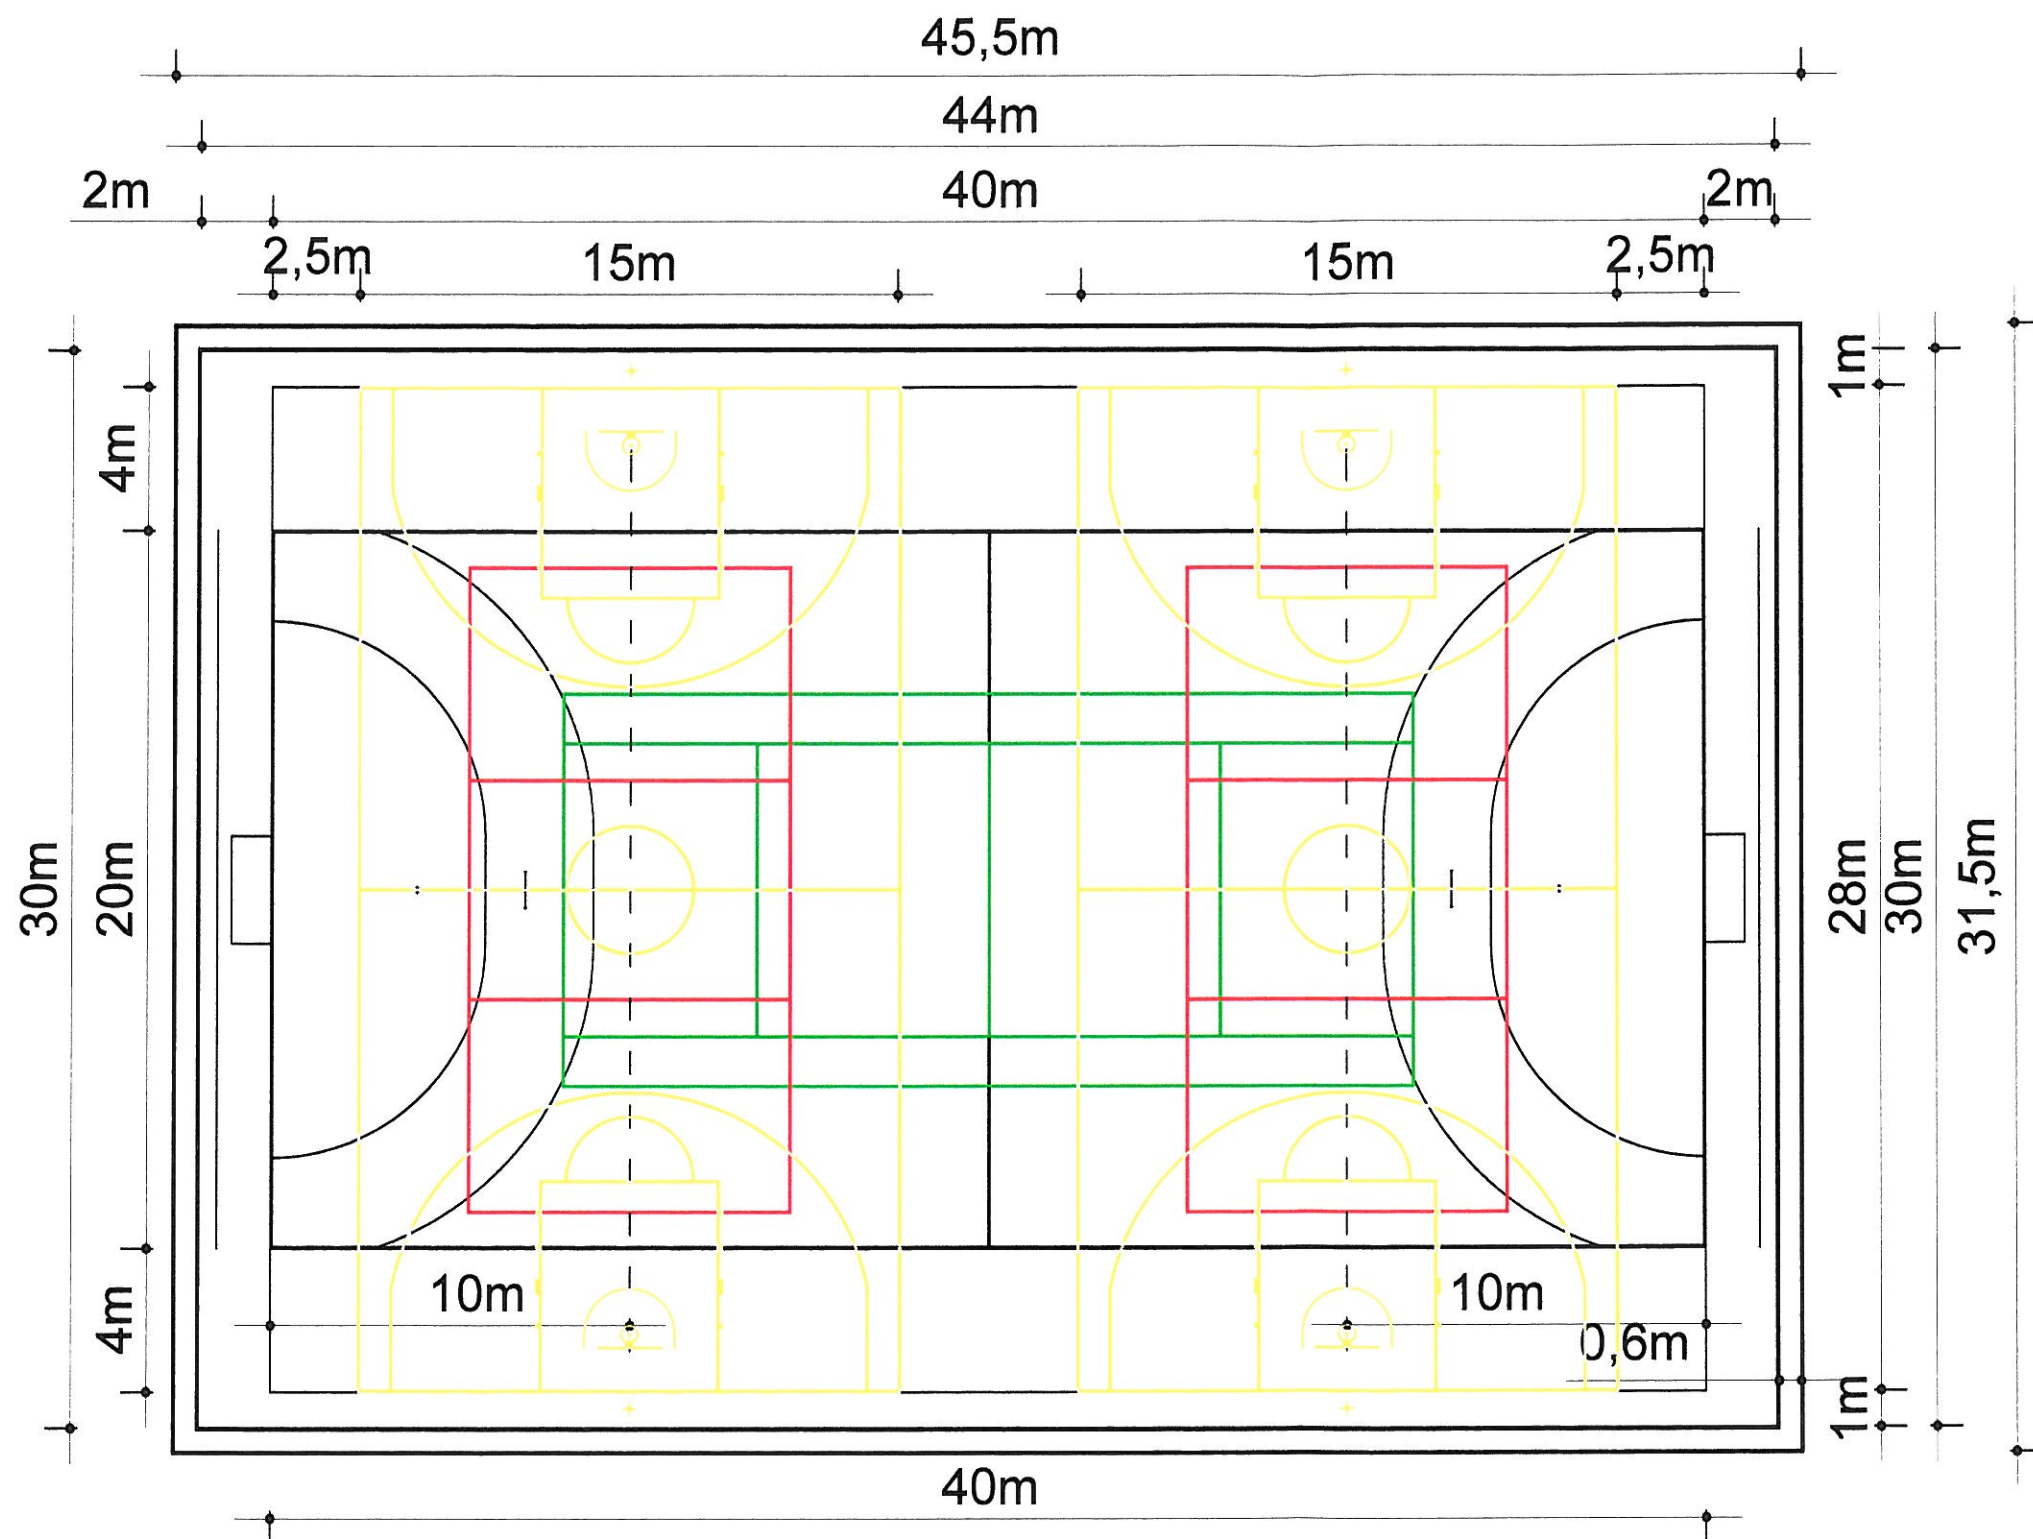

Uwaga:
kolor linii boiska do tenisa – biały

temat opracowania:		PROJEKT BOISKA WIELOFUNKCYJNEGO	
		PROJEKT UKŁAD BOISK	
inwestor:	adres inwestycji:	skala	
Gmina Korytnica ul. Małkowskiego 20 07-120 Korytnica	dz. nr. 417, Pniewnik 35 07-120 Korytnica	1:200	
projekt:	tech. bud. Mirosław Panek upr. GT. 4224/22/16/78	numer rysunku:	3
opracowanie:	mgr inż. bud. Dawid Gierłowski	data:	12. 2015 r.
<small>Rozpowzechnienie opracowania (w całości lub części) lub przekazywanie w jakiegokolwiek formie, bez zgody autora jest zabronione i podlega odpowiedzialności karnej z mocy art.116,117,118 ustawy dn. 14 lutego 1994r. o prawie autorskim i prawach pokrewnych (Dz.U. nr 24poz83 z 1994r).</small>			

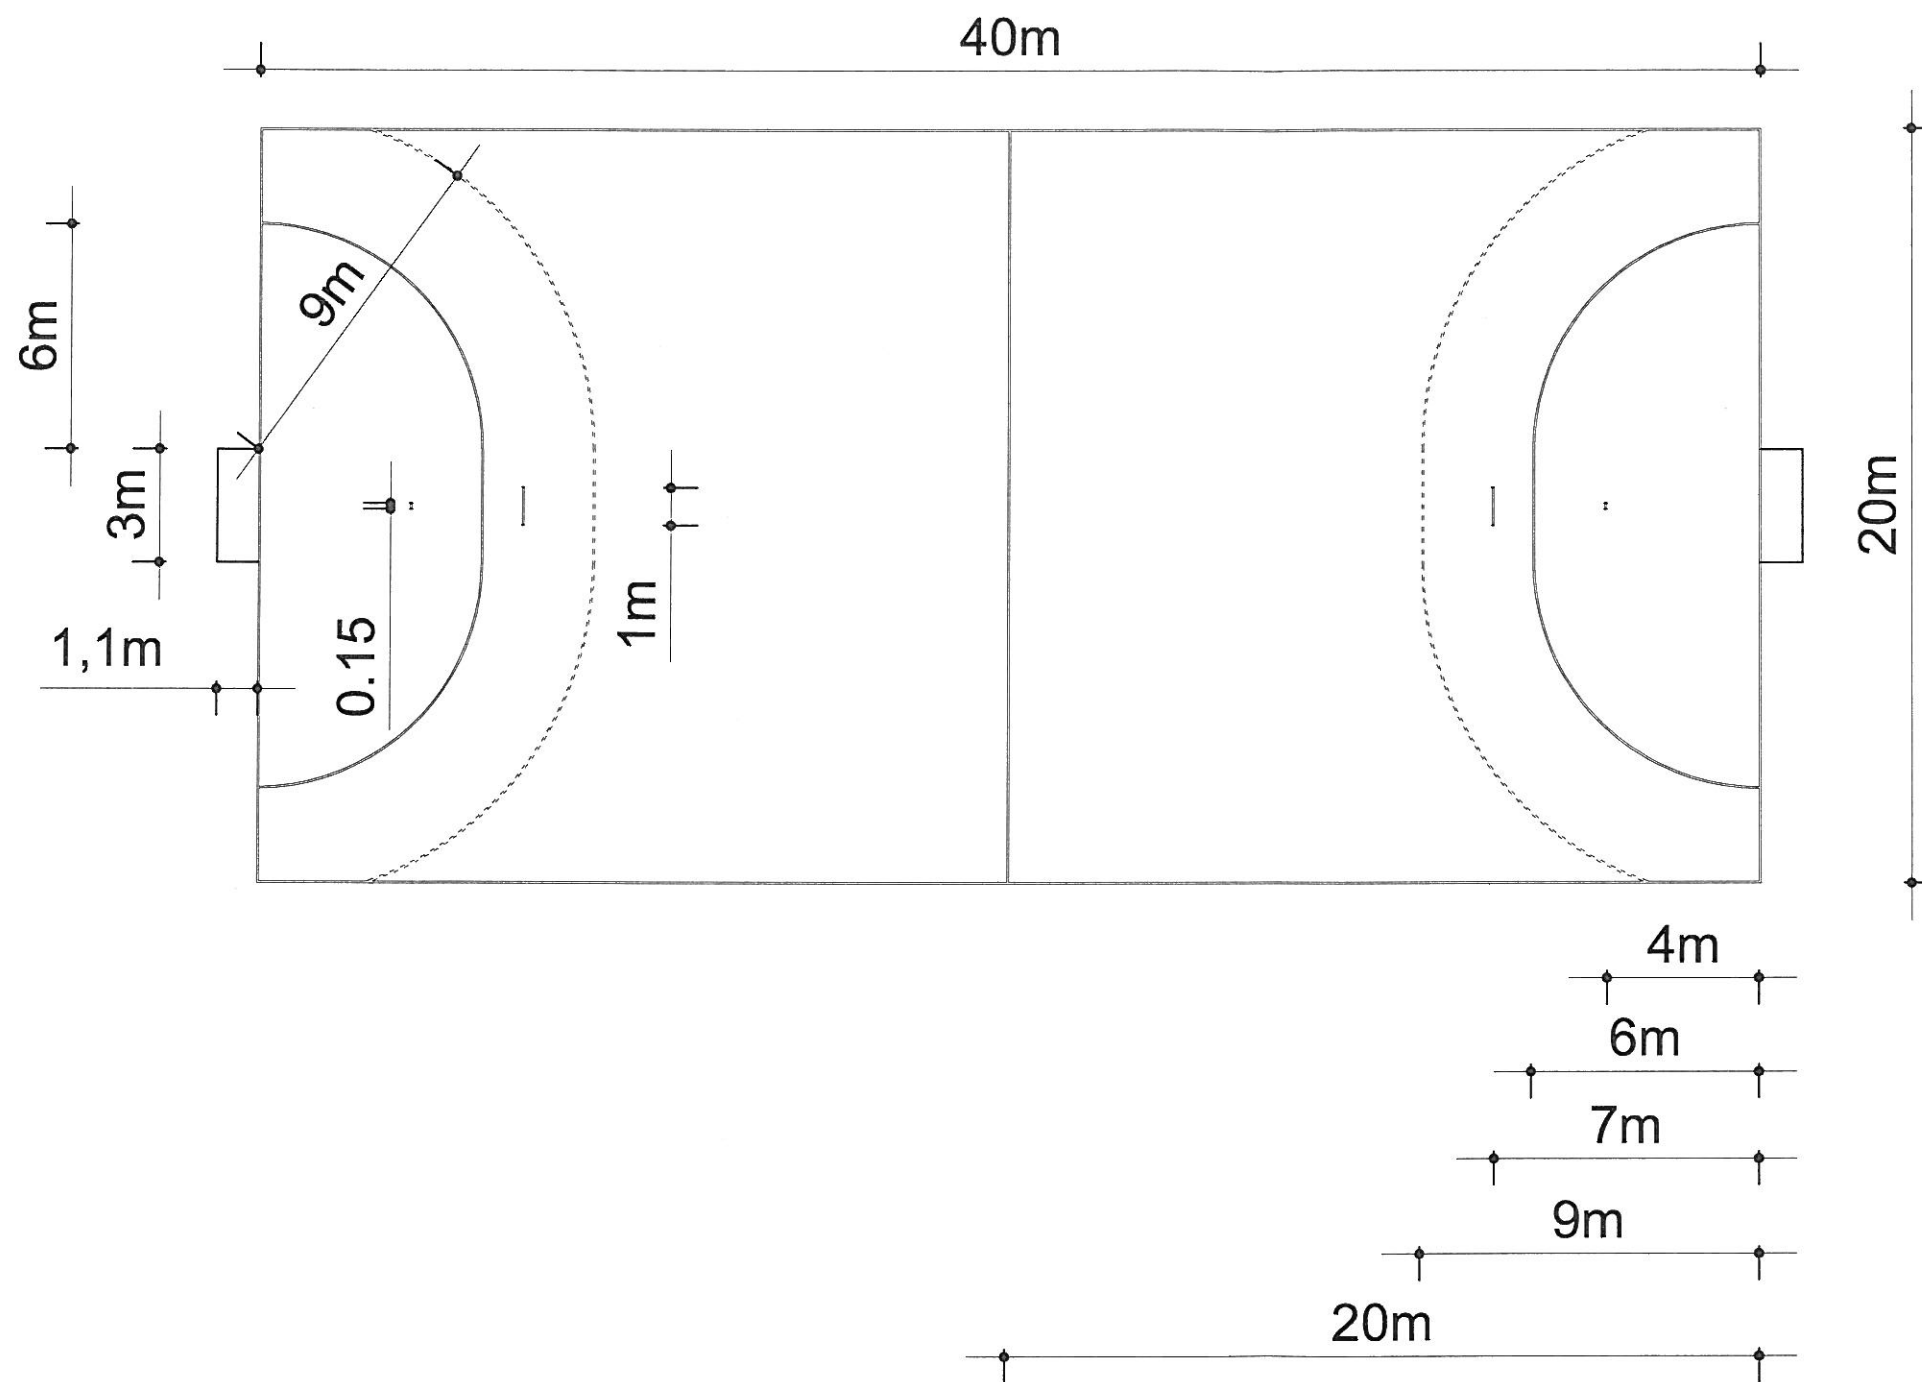

temat opracowania:		PROJEKT BOISKA WIELOFUNKCYJNEGO
		PROJEKT
		BOISKO DO PIŁKI RĘCZNEJ
inwestor:	adres inwestycji:	skala
Gmina Korytnica ul. Małkowskiego 20 07-120 Korytnica	dz. nr. 417, Pniewnik 35 07-120 Korytnica	1:200
projekt:	opracowanie:	numer rysunku:
tech. bud. Mirosław Panek upr. GT. 4224/22/16/78	mgr inż. bud. Dawid Gierłowski	4
		data:
		12. 2015 r.
<small>Rozpowszechnianie opracowania (w całości lub części) lub przekazywanie w jakiegokolwiek formie, bez zgody autora jest zabronione i podlega odpowiedzialności karnej z mocy art. 116, 117, 118 ustawy z dn. 14 lutego 1994r. o prawie autorskim i prawach pokrewnych (Dz.U. nr 24poz83 z 1994r.).</small>		