



5.0	blacha płaska
5.0	łaty 5.0x5.0
2.0	kontrłaty 5.0x2.0
0.05	wiatroizolacja
1.5	plyta OSB-3
25.0	welna mineralna
0.03	folia PE
1.25	plyta g-kf

5.0	blacha płaska
5.0	łaty 5.0x5.0
2.0	kontrłaty 5.0x2.0
0.05	wiatroizolacja
1.5	plyta OSB-3
25.0	welna mineralna
0.03	folia PE
1.25	plyta g-kf

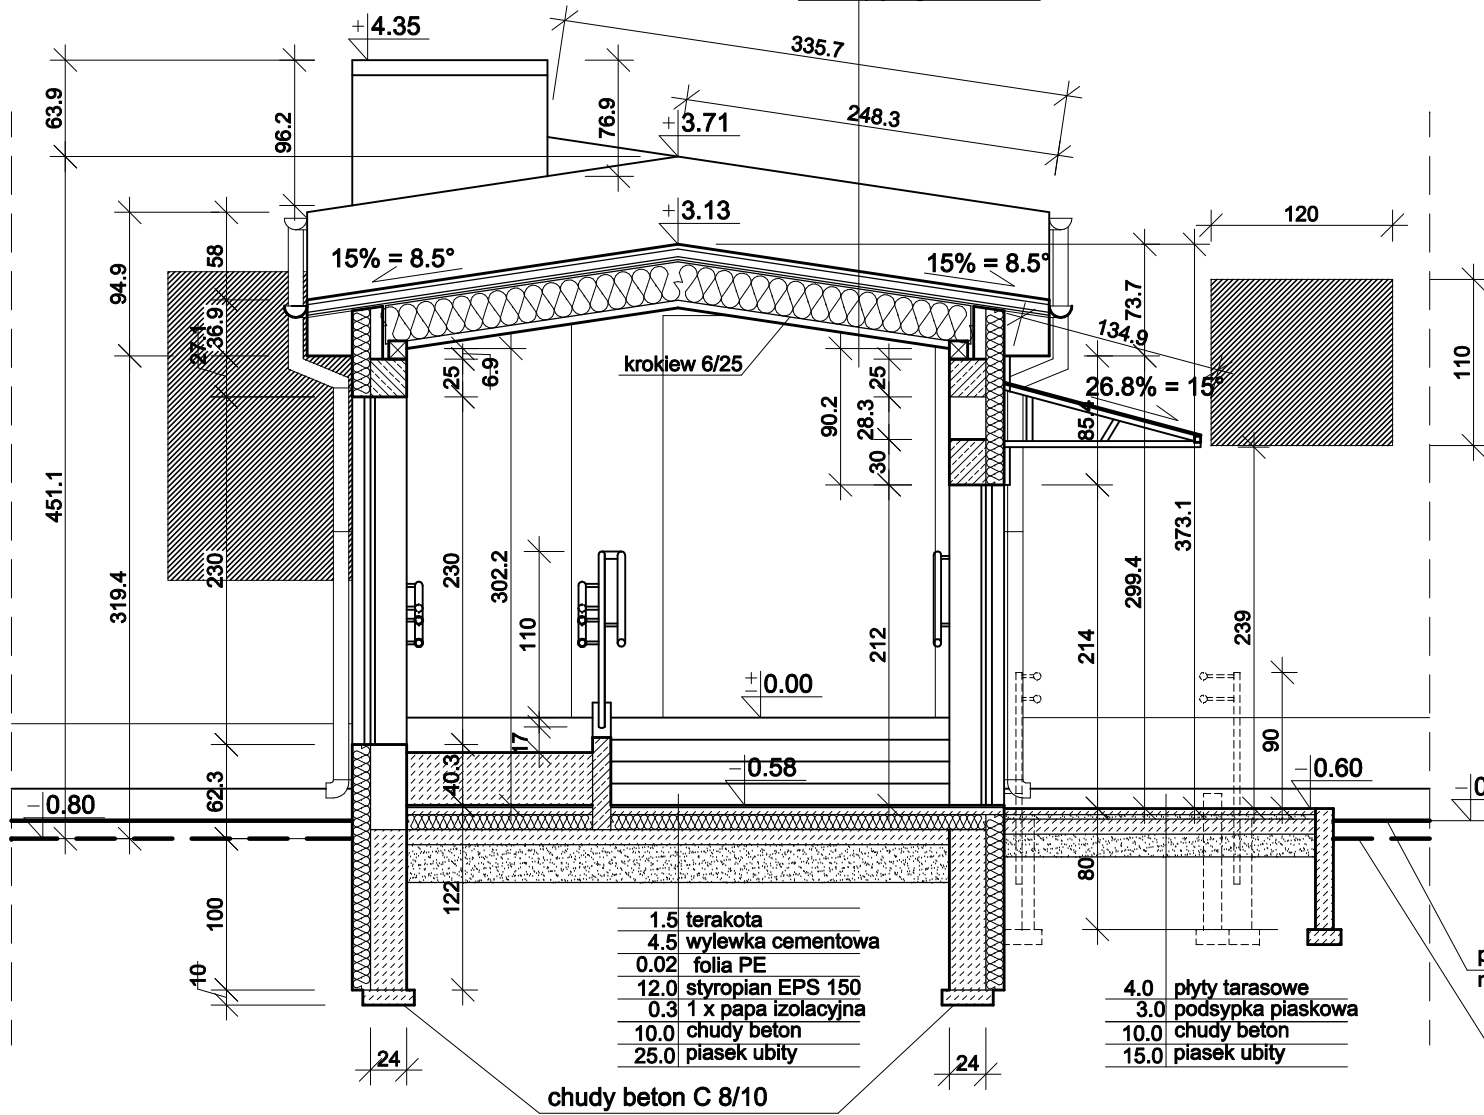

przekrój A-A

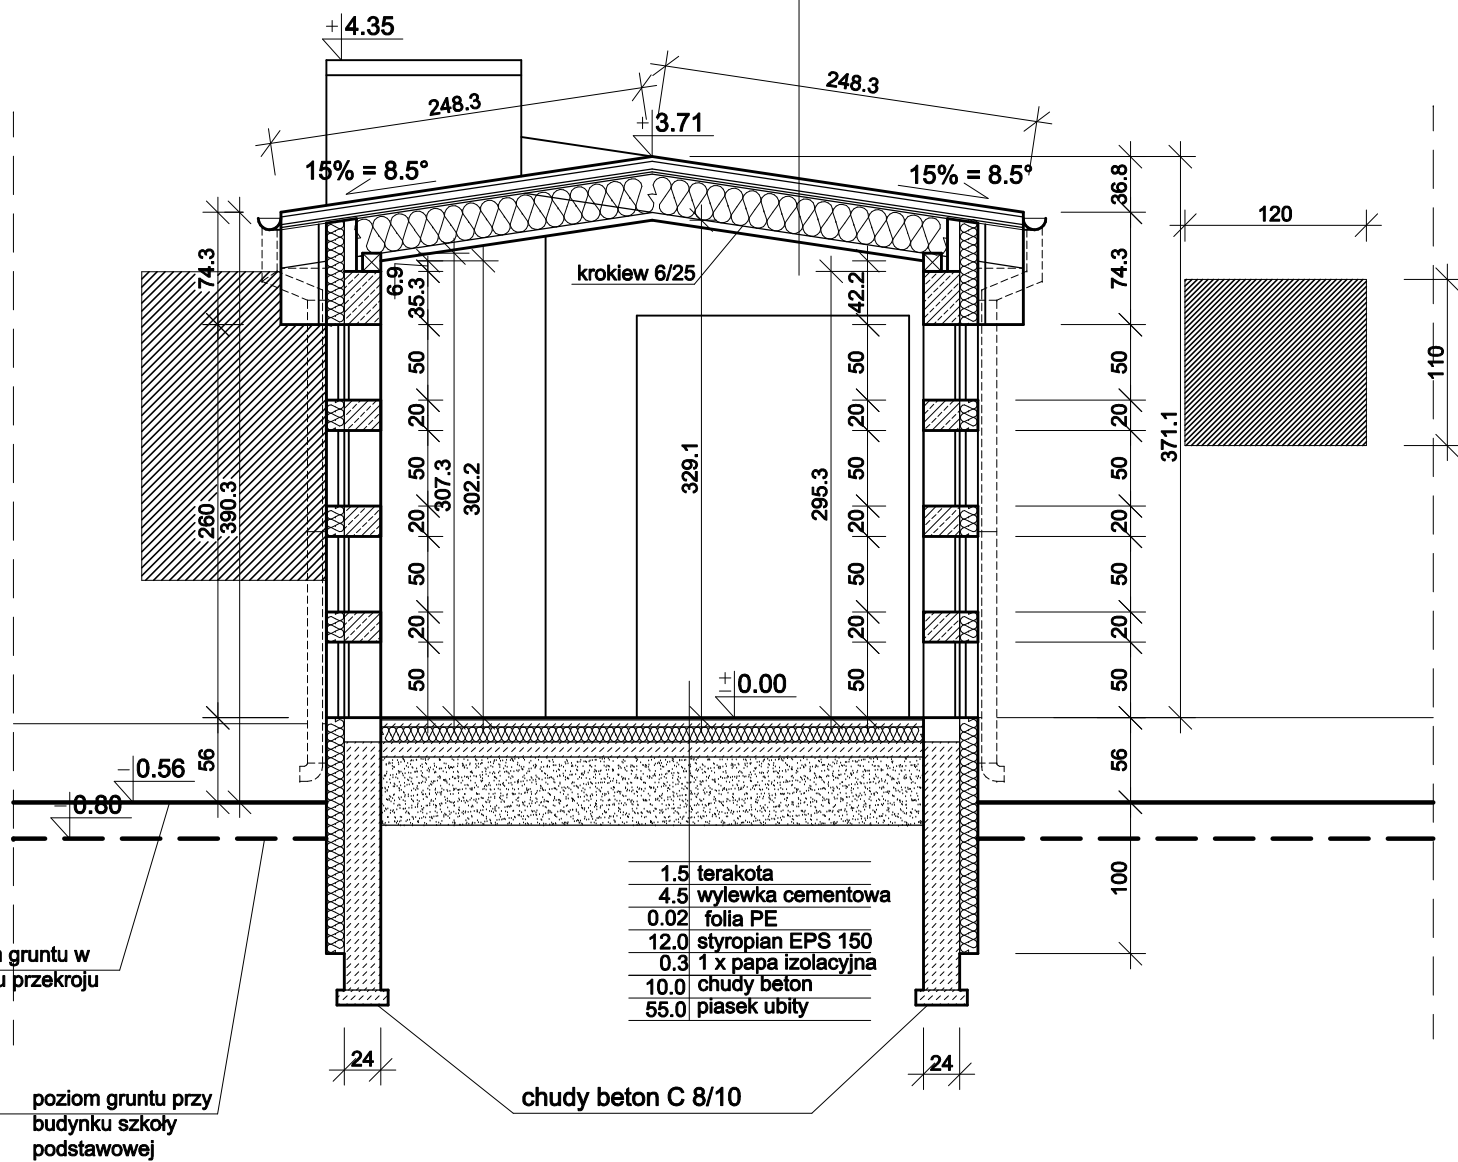

przekrój B-B

<b>OBIEKT</b>	łącznik między szkołą podstawową i gimnazjum	<b>DATA</b>	12.2015
<b>ADRES</b>	Korytnica ul. Sienkiewicza 14, dz. nr ew. 728	<b>Przedmiot</b>	przekroje
<b>Skala</b>	1:50	<b>Nr rys.</b>	5
<b>Opracował</b>	arch. Mariusz Sowa	<b>Projektant</b>	arch. Andrzej Pasek upr. nr Wa-670/93 w spec. arch.
<b>Sprawdził</b>	arch. Jakub Nowak upr. nr Wa-72/93 w spec. arch.		