


	blacha płaska
5.0	łaty 5.0x5.0
2.0	kontrłaty 5.0x2.0
0.05	wiatroizolacja
1.5	plyta OSB-3
25.0	węlna mineralna
0.03	folia PE
1.25	plyta g-kf

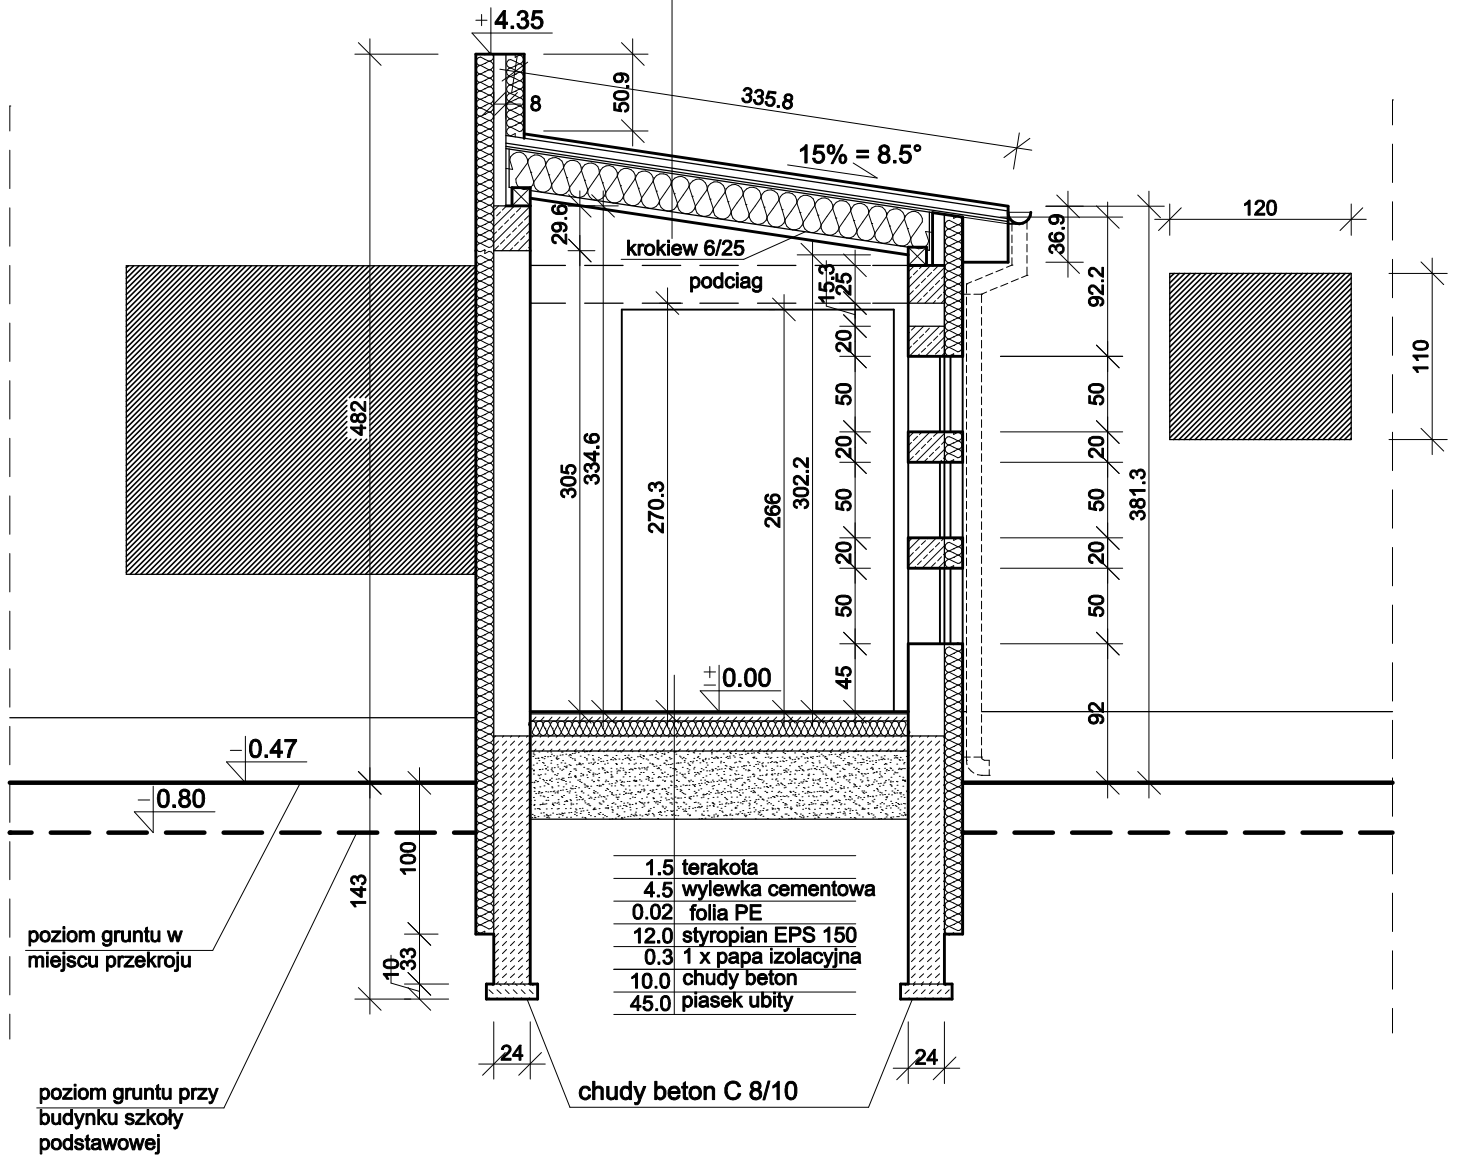

1.5	terakota
4.5	wylewka cementowa
0.02	folia PE
12.0	styropian EPS 150
0.3	1 x papa izolacyjna
10.0	chudy beton
45.0	piasek ubity

chudy beton C 8/10

OBIEKT	łącznik między szkołą podstawową i gimnazjum	DATA	12.2015
ADRES	Korytnica ul. Sienkiewicza 14, dz. nr ew. 728	Nr rys.	6
Przedmiot Skala	przekrój C-C 1:50		
Opracował	arch. Mariusz Sowa		
Projektant	arch. Andrzej Pasek upr. nr Wa-670/93 w spec. arch.		
Sprawdził	arch. Jakub Nowak upr. nr Wa-72/93 w spec. arch.		