

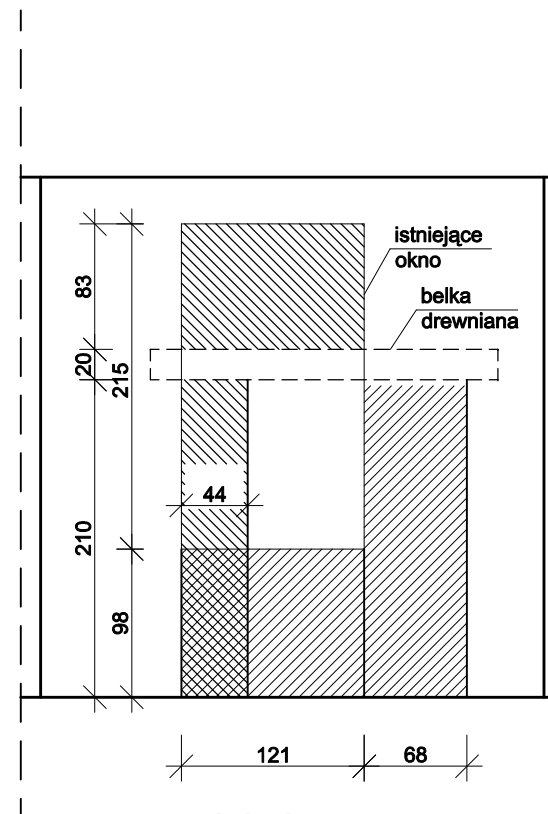



budynek
szkoły
podstawowej

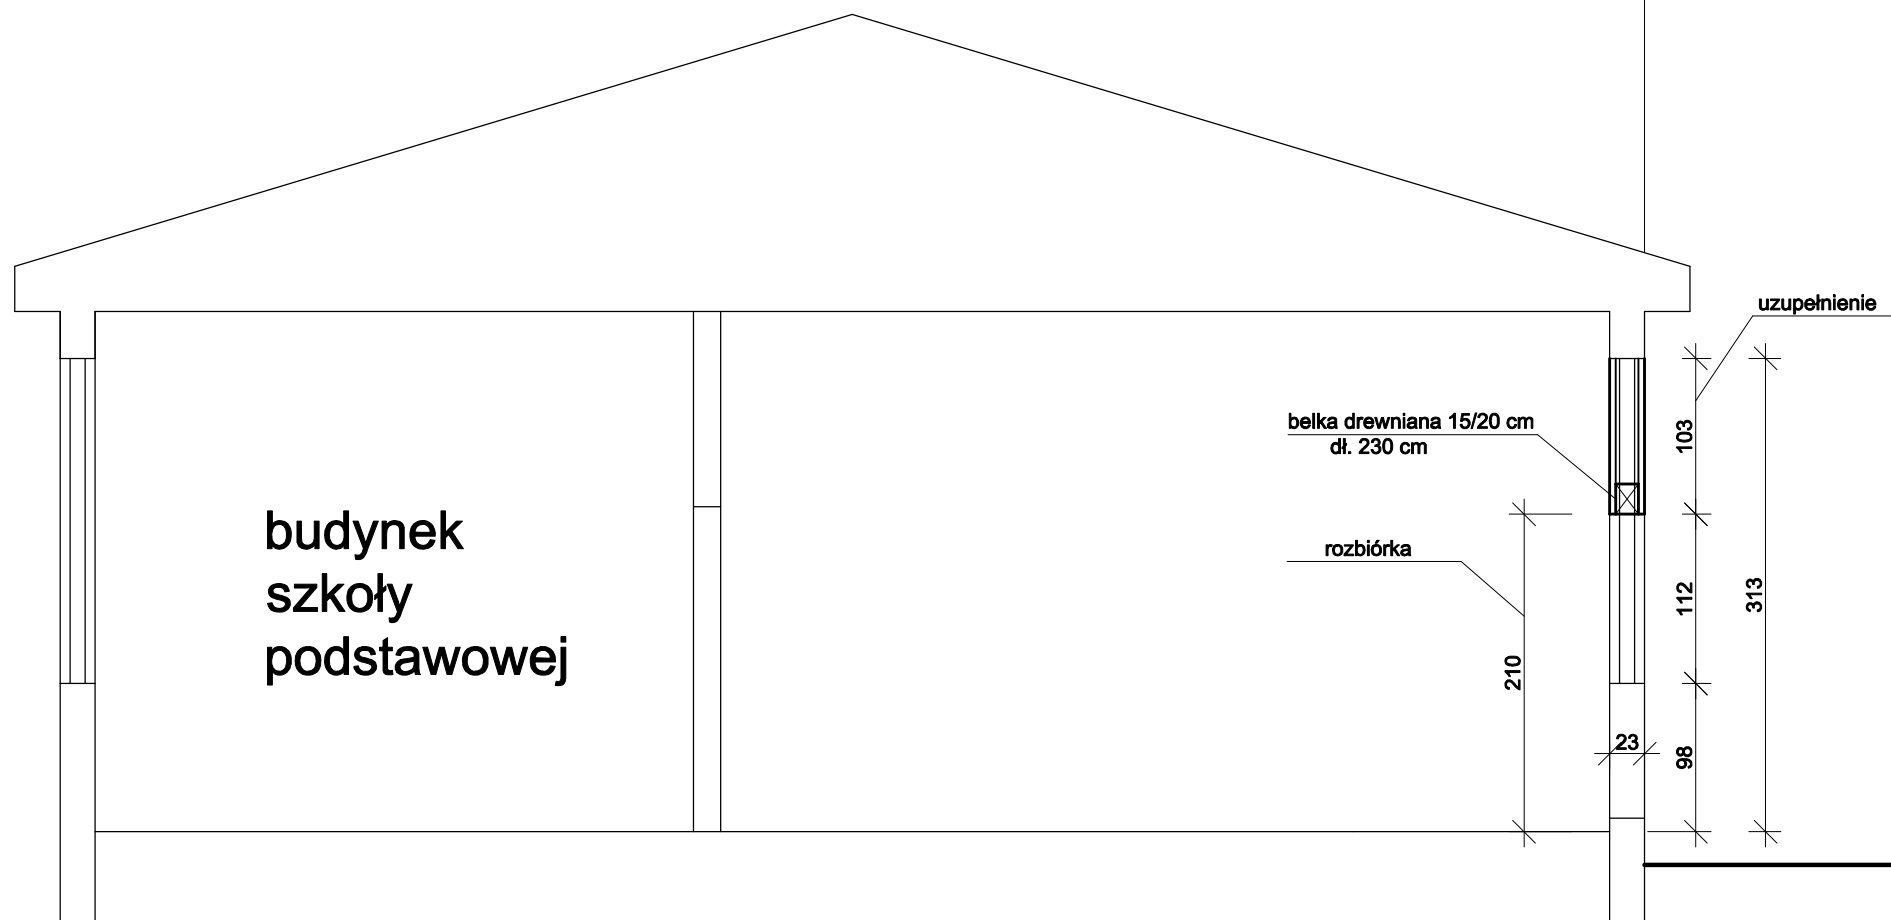

widok
ściany
przebudowywanej

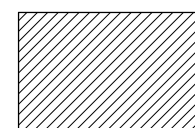

rozbiórka

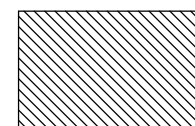

uzupełnienie

OBIEKT	łącznik między szkołą podstawową i gimnazjum	DATA	12.2015
ADRES	Korytnica ul. Sienkiewicza 14, dz. nr ew. 728	Nr rys.	3
Przedmiot Skala	przekrój E-E - inwentaryzacja, przebudowa 1:50		
Opracował	arch. Mariusz Sowa		
Projektant	arch. Andrzej Pasek upr. nr Wa-670/93 w spec. arch.		
Sprawdził	arch. Jakub Nowak upr. nr Wa-72/93 w spec. arch.		