

OZNACZENIA

— — — — — GRANICE GMINY

- · - · - · GRANICE WSI

▭ GRANICE OBSZARU OBJĘTEGO
PROJEKTEM OPRACOWANIA PLANU

ZAŁĄCZNIK NR 14


DO UCHWAŁY NR

RADY GMINY KORYTNICA

Z DNIA

SKALA 1 : 10 000

100 0 100 200 m

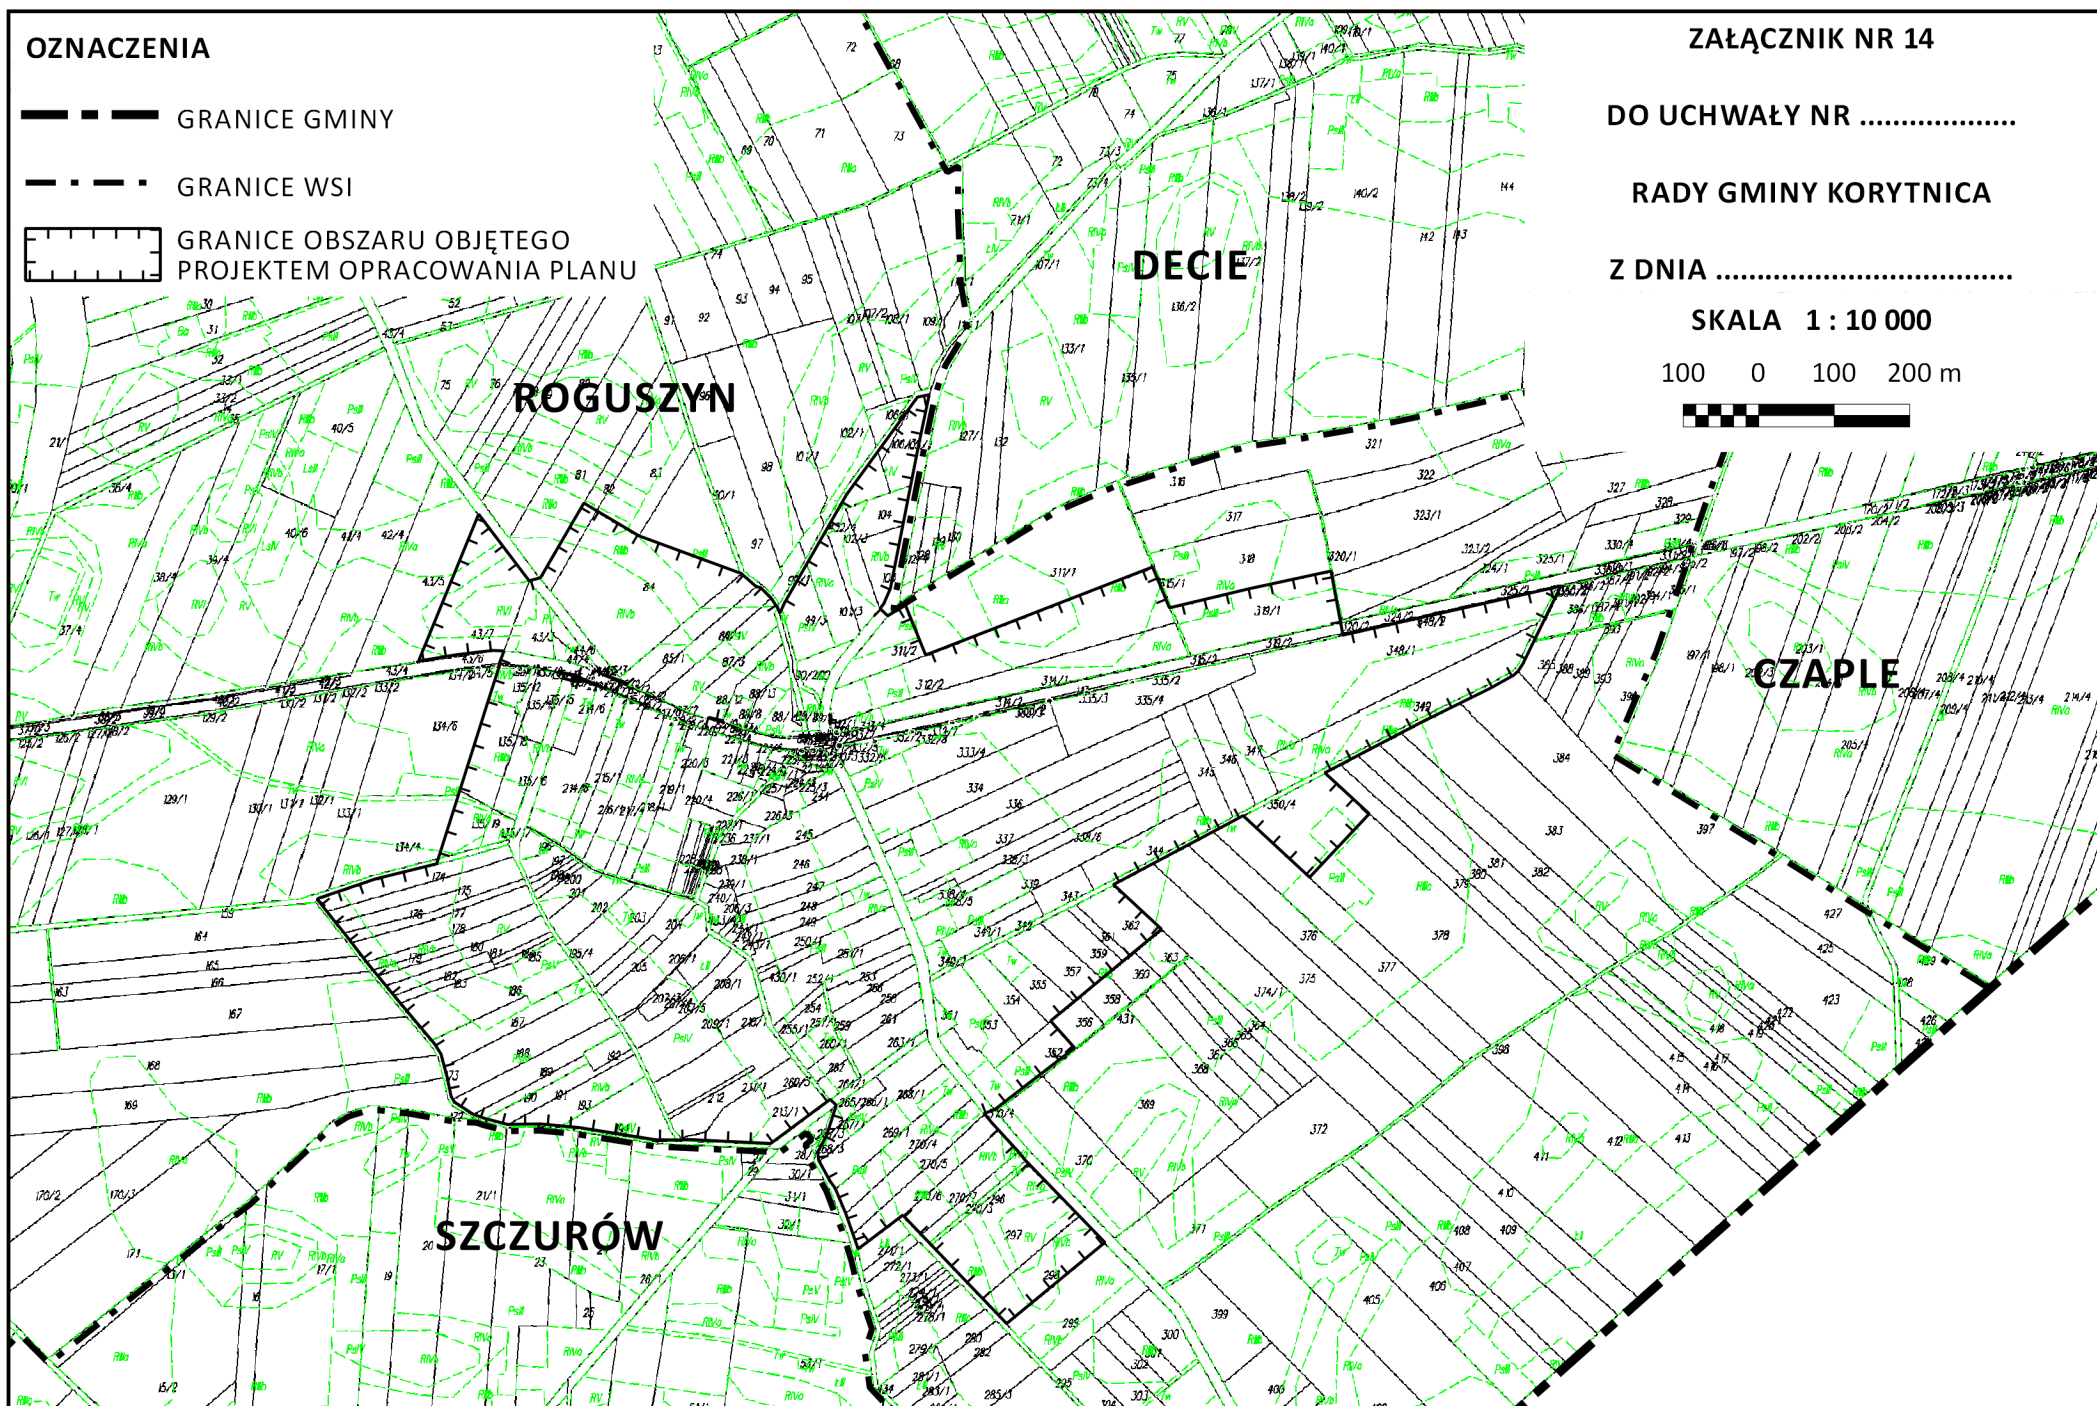

ROGUSZYN

DECIE

CZAPLE

SZCZURÓW