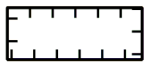


OZNACZENIA

— · — · — · GRANICE WSI

 GRANICE OBSZARU OBJĘTEGO
PROJEKTEM OPRACOWANIA PLANU

ZAŁĄCZNIK NR 5


DO UCHWAŁY NR

RADY GMINY KORYTNICA

Z DNIA

SKALA 1 : 10 000

100 0 100 200 m

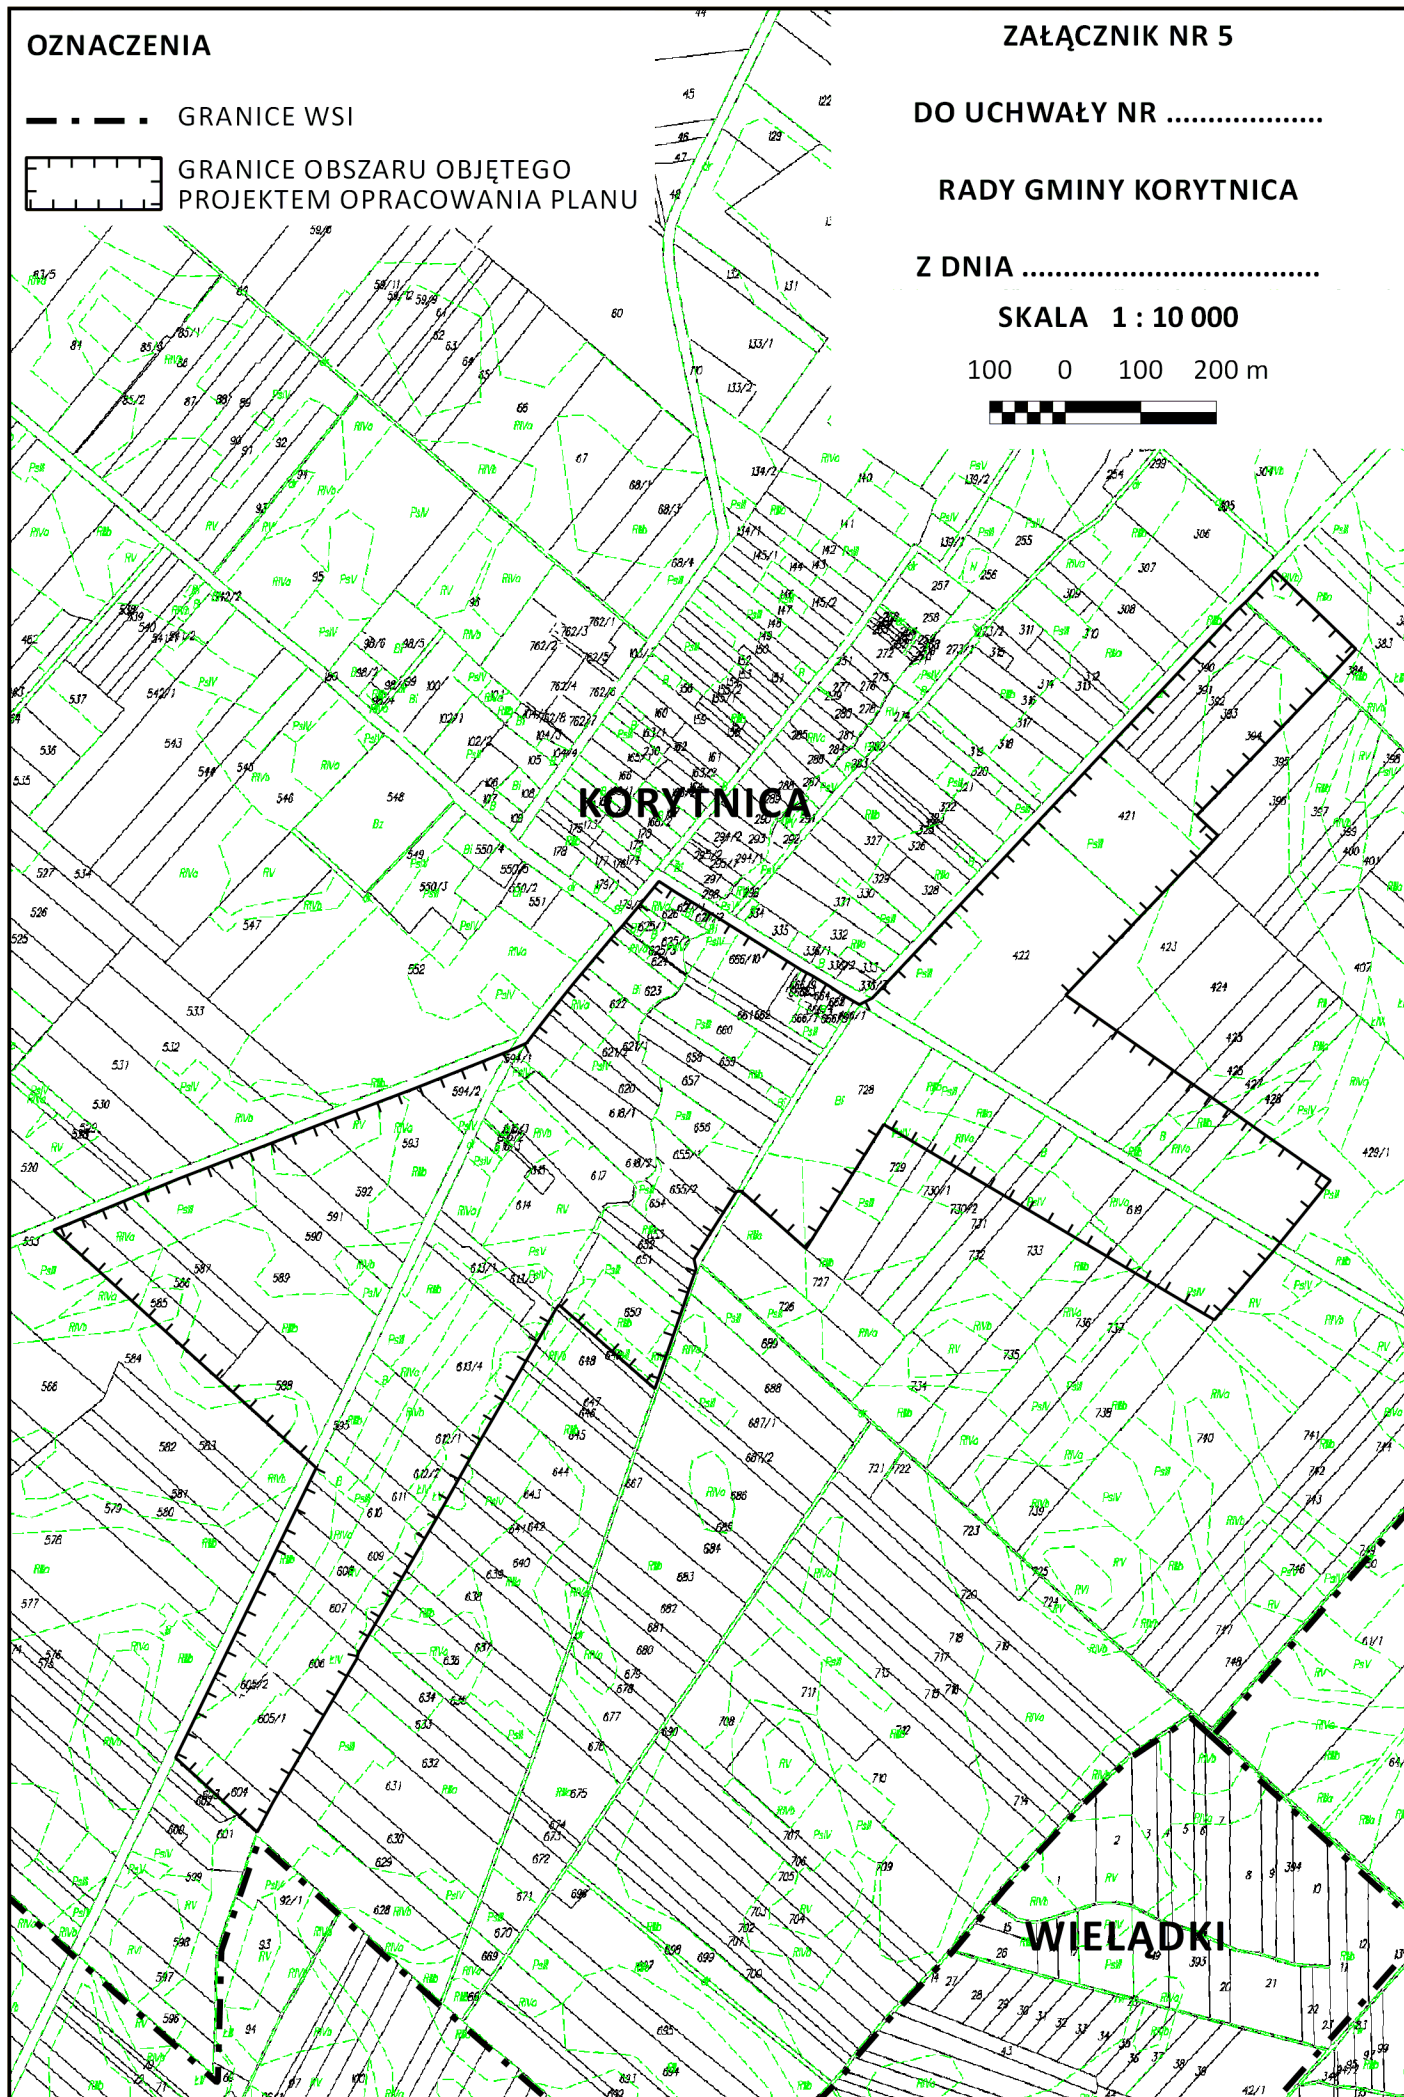

KORYTNICA

WIELADKI