



P.N. NR 1

DLA ODCINKA NR 1

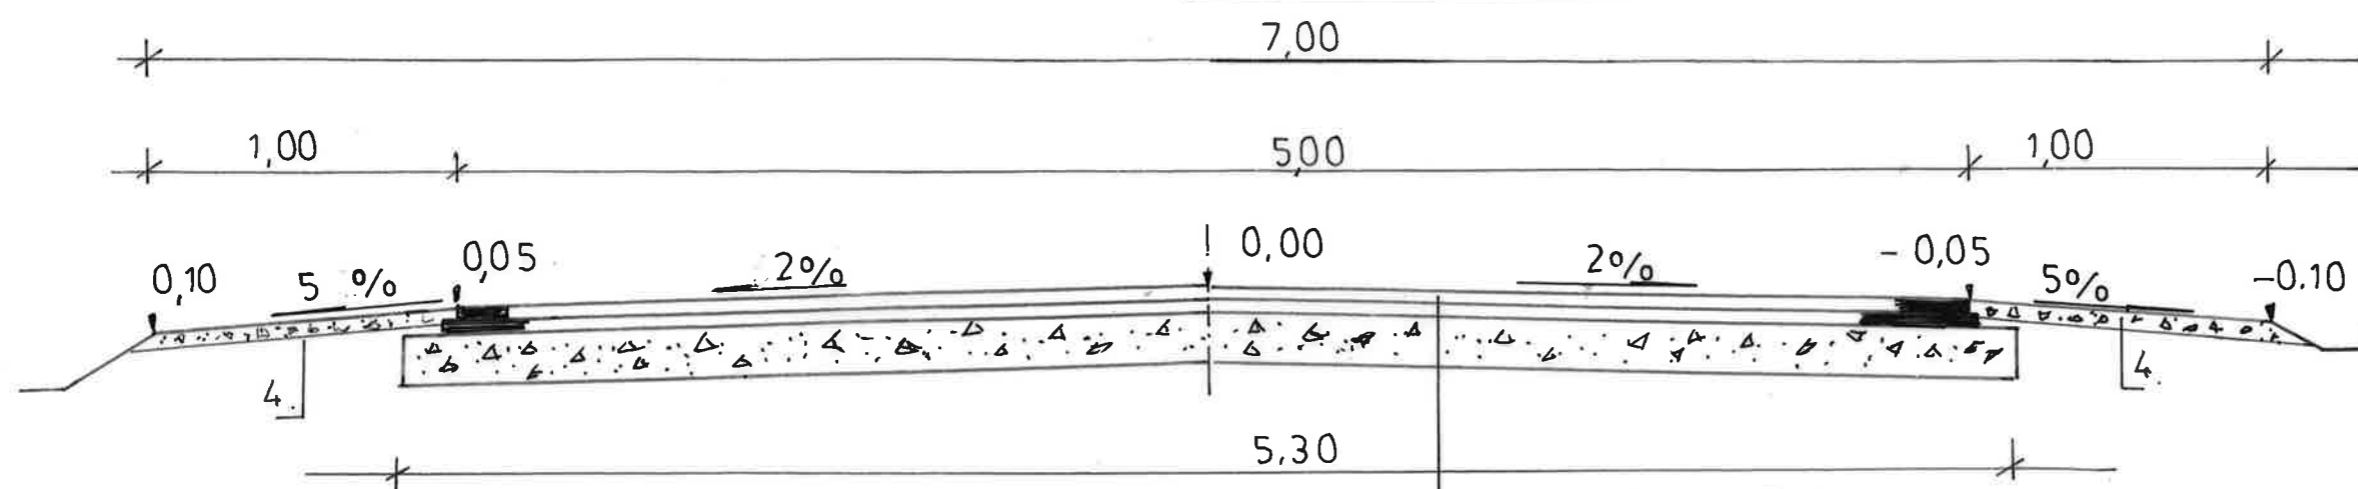

P.N. NR 2
DLA ODCINKA NR 2 I 3

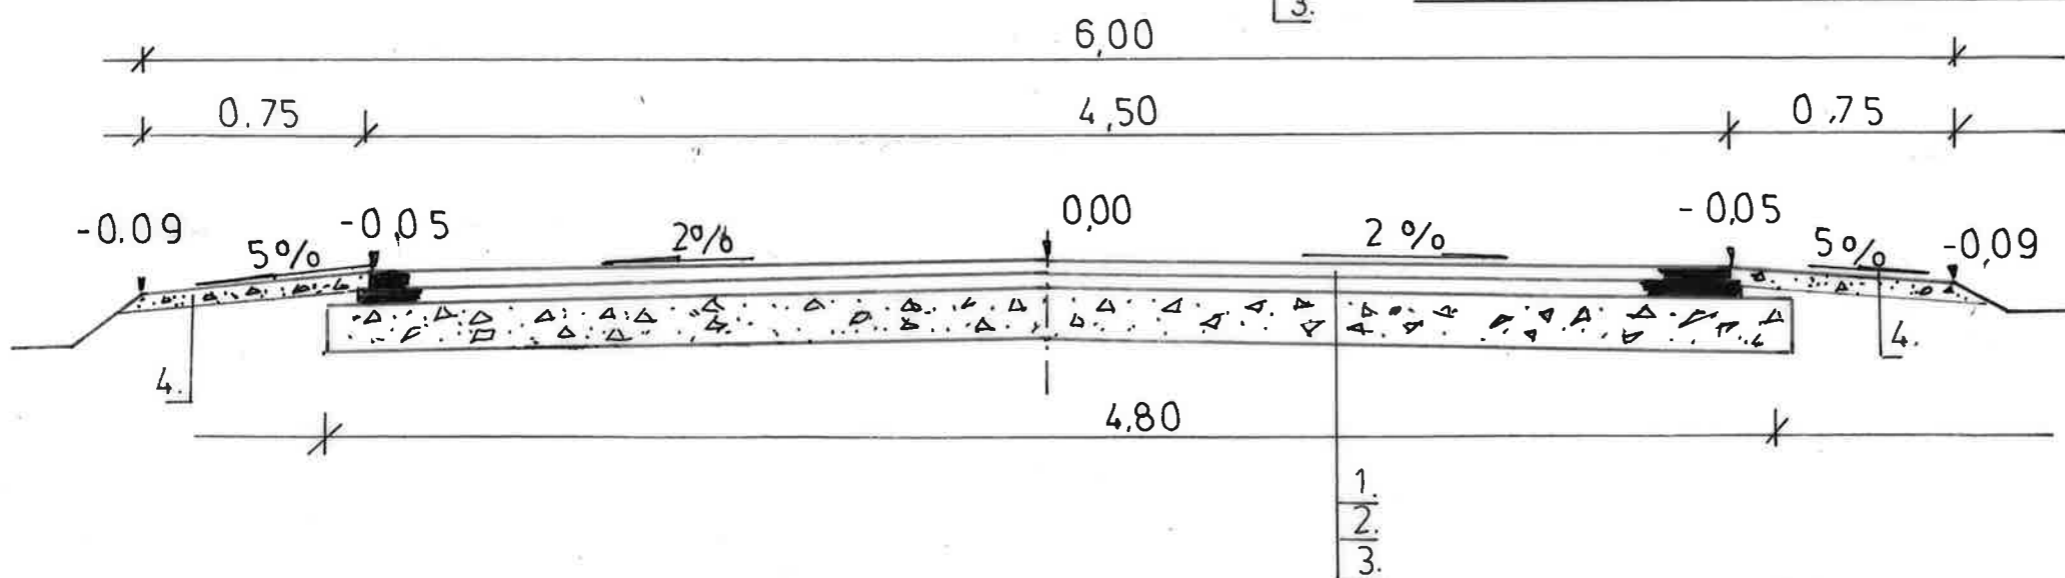

LEGENDA:

1. PROJEKTOWANA NAWIERZCHNIA BITUMICZNA Z MASY MINERALNO - ASFALTOWEJ WARSTWA WIAŻĄCA GRUBOŚCI 3CM 0/11 - RUCH KR-1
2. PROJEKTOWANA NAWIERZCHNIA BITUMICZNA Z MASY MINERALNO - ASFALTOWEJ WARSTWA ŚCIERALNA GRUBOŚCI 3CM 0/11 - RUCH KR-1
3. PROJEKTOWANA PODBUDOWA ZASADNICZA Z KRUSZYWA ŁAMANEGO 0/31,5MM- GRUBOŚĆ WARSTWY PO ZAGĘSZCZENIU 15 CM
4. PROJEKTOWANE POBOCZA Z KRUSZYWA ŁAMANEGO - WARSTWA GRUBOŚCI 10 CM

Nazwa opracowania	PROJEKT WYKONAWCZY	
Obiekt	Przebudowa dróg wewnętrznych w miejscowości Górki Borze o łącznej długości 543,70m	
	- odcinek 1 km 0+000 do 0+180 długość 180mb	
	- odcinek 2 km 0+016,30 do 0+160 długość 143,70mb	
	- odcinek 3 km 0+000 do 0+220 długość 220mb	
	na działkach o numerach : 124,373, 420 i 438 – obręb Górki Borze	
Nazwa rysunku	Przekroje normalne Skala 1:25	
Inwestor	WÓJT GMINY KORYTNICA	
Opracowanie projektu	Jacek Księżopolski zam. Węgrów ul. Orzeszkowej 22 upr. Nr WZDP 285/73	podpis
Data opracowania	kwiecień 2021	