



P.N. NR 1

DLA ODCINKA NR 1

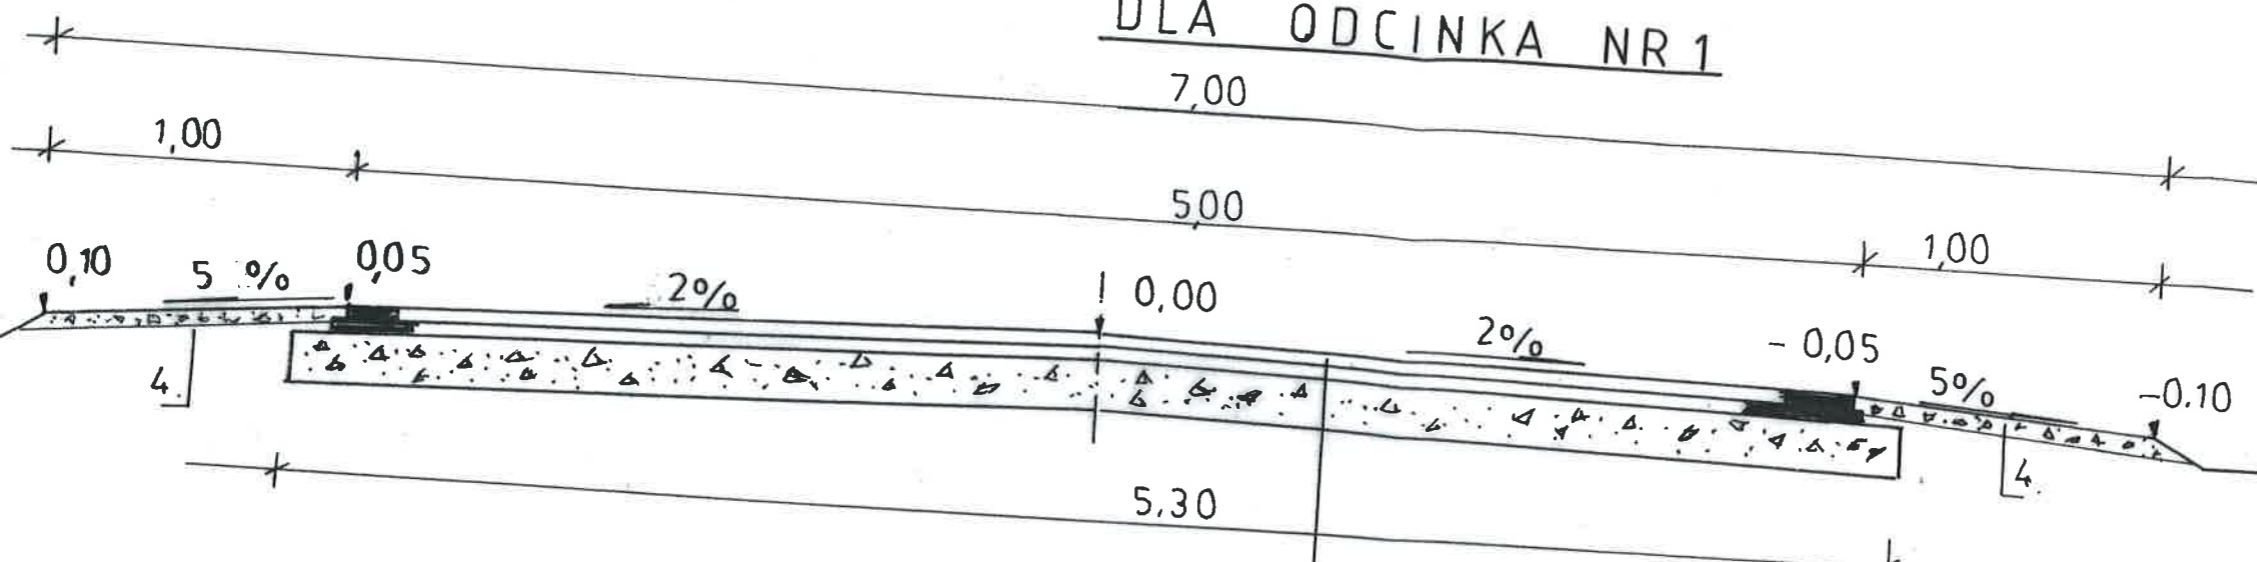

P.N. NR 2
DLA ODCINKA NR 2

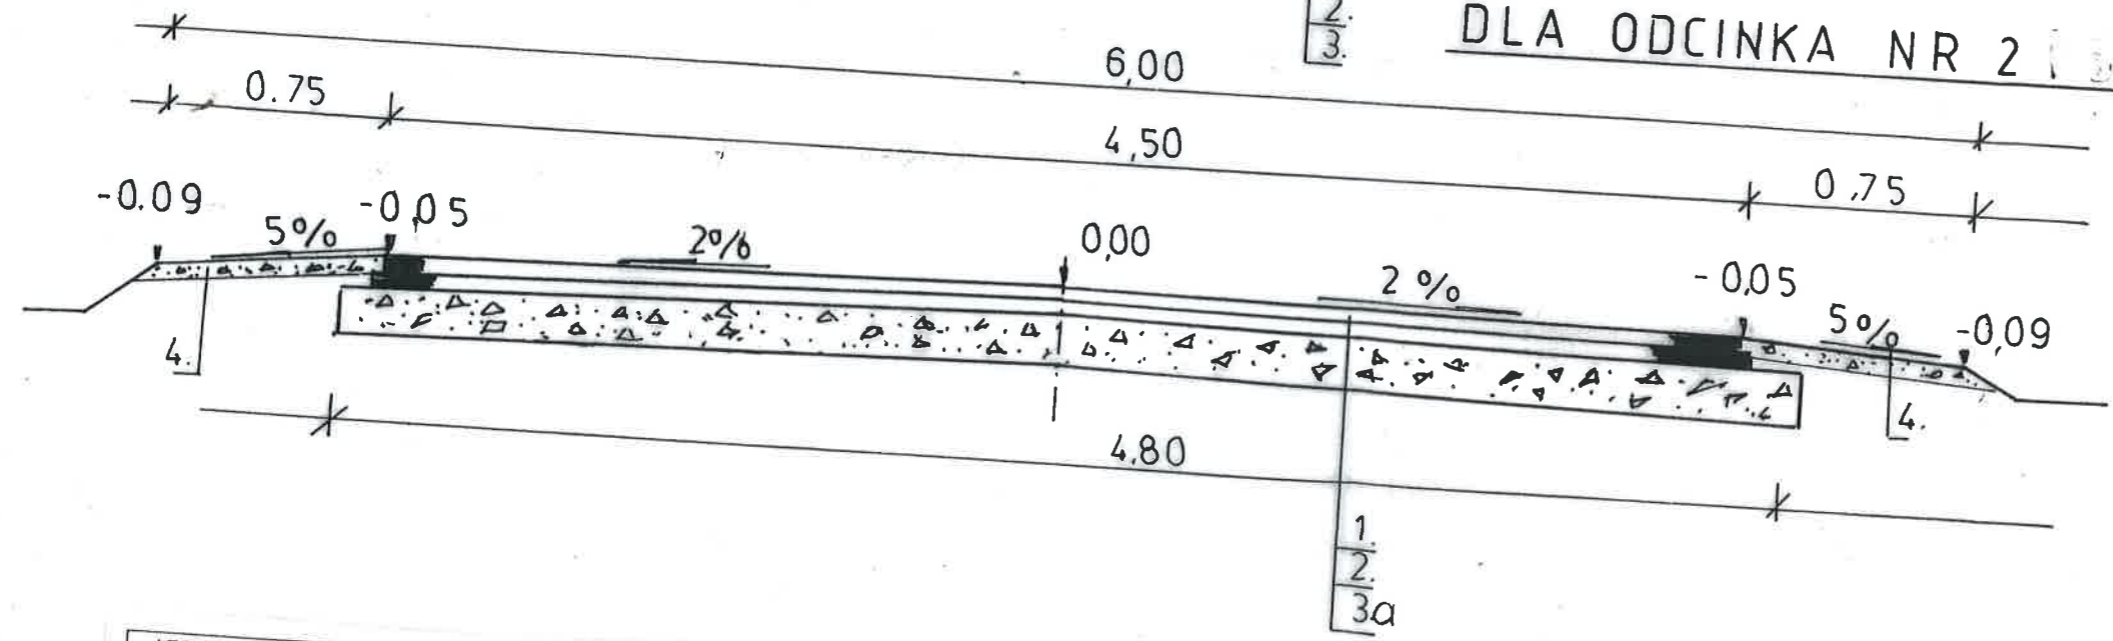

- LEGENDA:
1. PROJEKTOWANA NAWIERZCHNIA BITUMICZNA Z MASY MINERALNO - ASFALTOWEJ WARSTWA ŚCIERALNA GRUBOŚCI 3CM 0/11 - RUCH KR-1
 2. PROJEKTOWANA NAWIERZCHNIA BITUMICZNA Z MASY MINERALNO - ASFALTOWEJ WARSTWA WIĄŻĄCA GRUBOŚCI 3CM 0/11 - RUCH KR-1
 3. ISTNIEJĄCA PODBUDOWA TŁUCZNIOWA
 - 3a. PROJEKTOWANA PODBUDOWA ZASADNICZA Z KRUSZYWA ŁAMANEGO 0/31,5MM - GRUBOŚĆ WARSTWY PO ZAGĘSZCZENIU 15 CM
 4. PROJEKTOWANE POBOCZA Z KRUSZYWA ŁAMANEGO - WARSTWA GRUBOŚCI 10 C

| | |
|----------------------|---|
| Nazwa opracowania | PROJEKT WYKONAWCZY |
| Objekt | Przebudowa dróg wewnętrznych w miejscowości Korytnica o łącznej długości 480,00mb - odcinek 1 km 0+000 do 0+110 długość 110,00mb - odcinek 2 km 0+000 do 0+370 długość 370,00mb na działkach o numerach : 99, 251, 299, 305 i 351 - obręb Korytnica |
| Nazwa rysunku | Przekroje normalne Skala 1:25 |
| Inwestor | WÓJT GMINY KORYTNICA |
| Opracowanie projektu | Jacek Księżopolski |