Przekrój VI-VI
0+60m

Przekrój VII-VII
0+85m

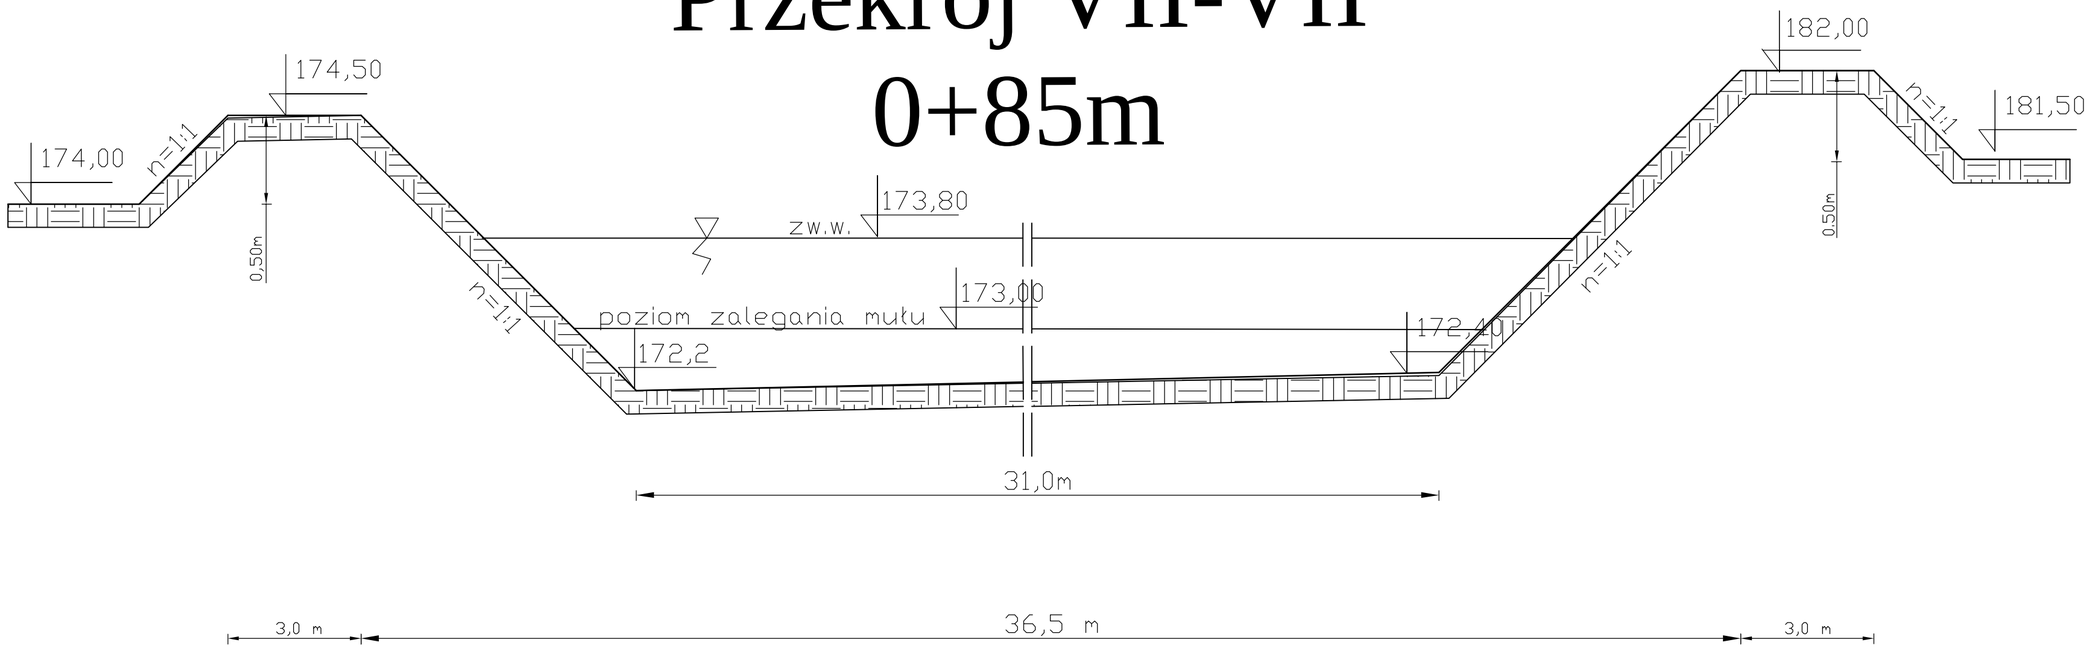

PHU "CZYSTE ŚRODOWISKO" Wojciech Nowak — ul. Budowlana 3C 68-110 Siedlce tel. 25 644 40 27		
Tytuł projektu: REMONT ZBIORNIKA WODNEGO		
Lokalizacja: Pniewnik gm. Korytnica dz. Nr 276/1		
Tytuł rysunku: Przekroje poprzeczne: VI-VI VII-VII	Rys.	7
	Skala:	Pionowa 1:50 Pozioma 1:100
	Branża:	Melioracja
Projektował: inż. Eugeniusz Biemacki	Data:	03.2013 r.
Opracował: mgr Łukasz Pietrasik		