


# Przekrój VIII-VIII

## 0+100m

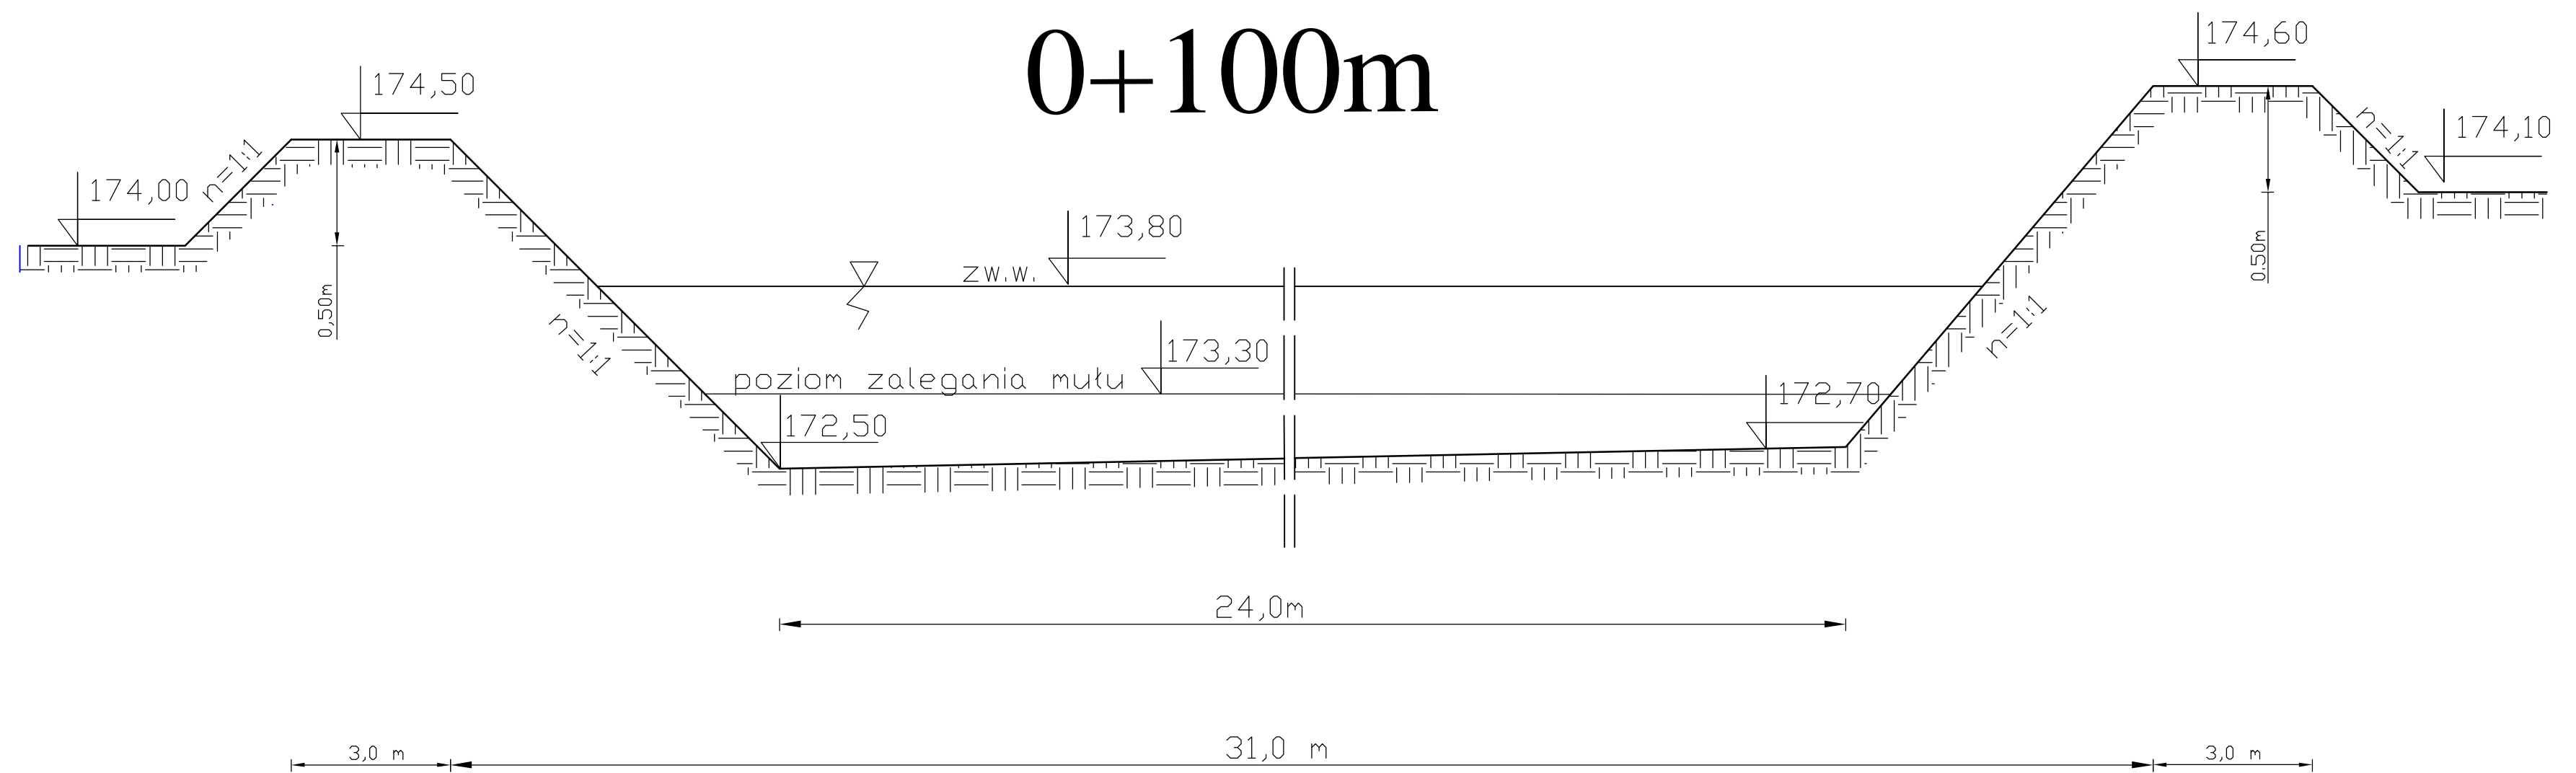

PHU "CZyste Środowisko" Wojciech Nowak		ul. Białostocka 31 05-110 Pniewnik tel. 22 444 44 22	
Typ i projekt: REMONT ZBIORNIKA WODNEGO			
Lokalizacja: Pniewnik gm. Korytnica dz. Nr 276/1			
Typ i rysunek:		Rys. 8	
Przekroje poprzeczne: VI-VI VII-VII		Skala: Planowa 1:50 Przekrój 1:100	
Projektował: inż. Eugeniusz Biernacki		Branża: Melioracja	
Opracował: mgr Łukasz Pietrasik		Data: 03.2013 r.	