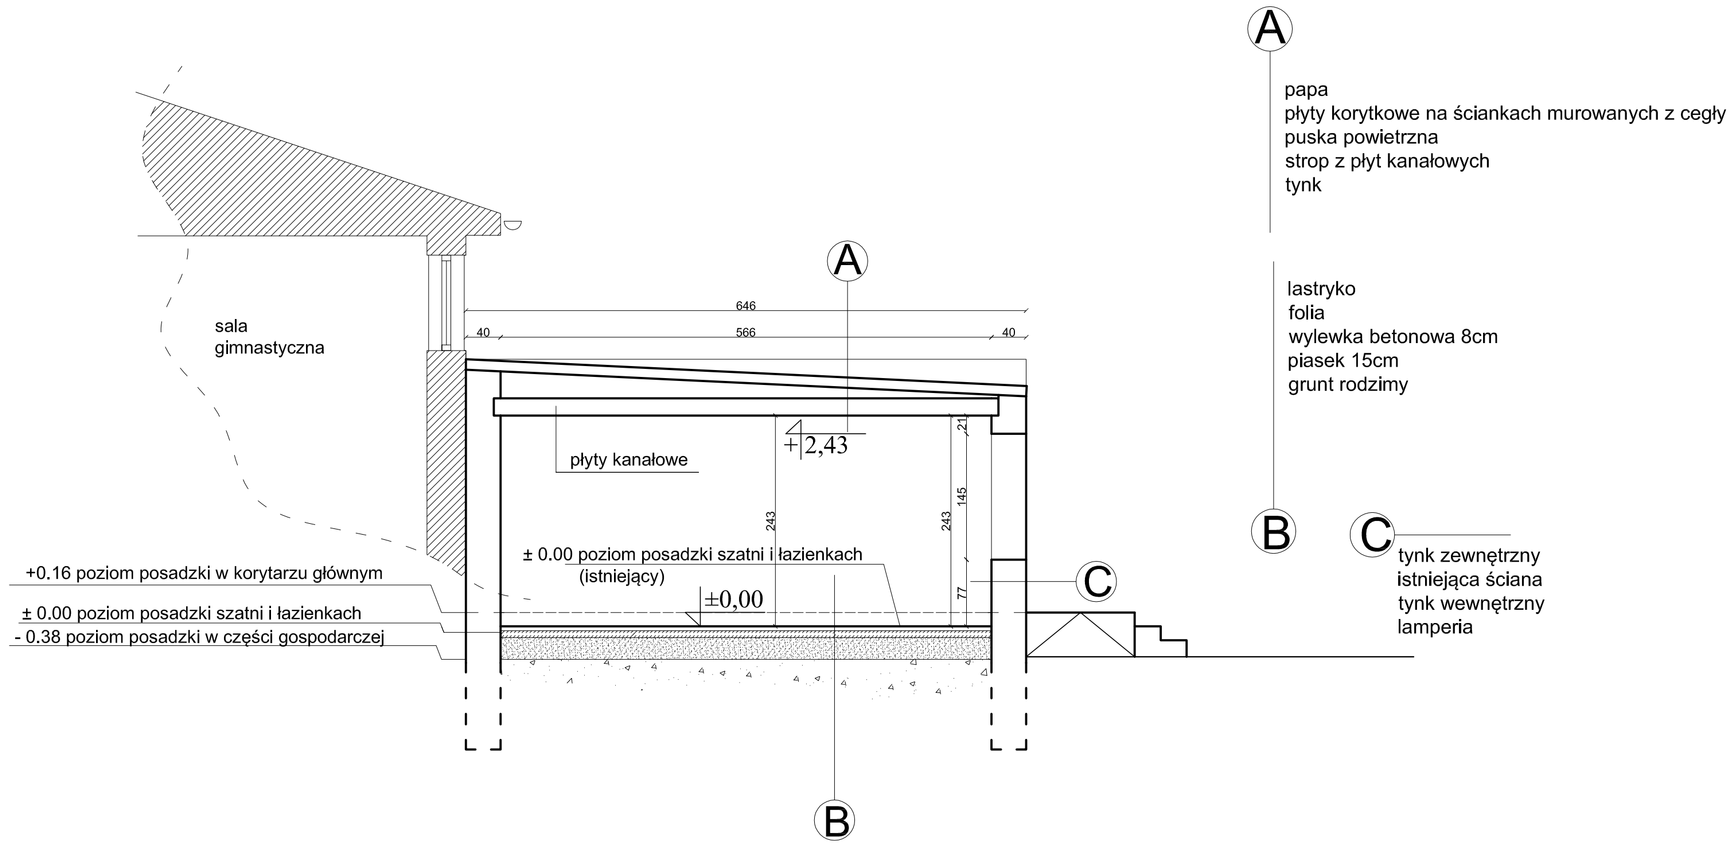

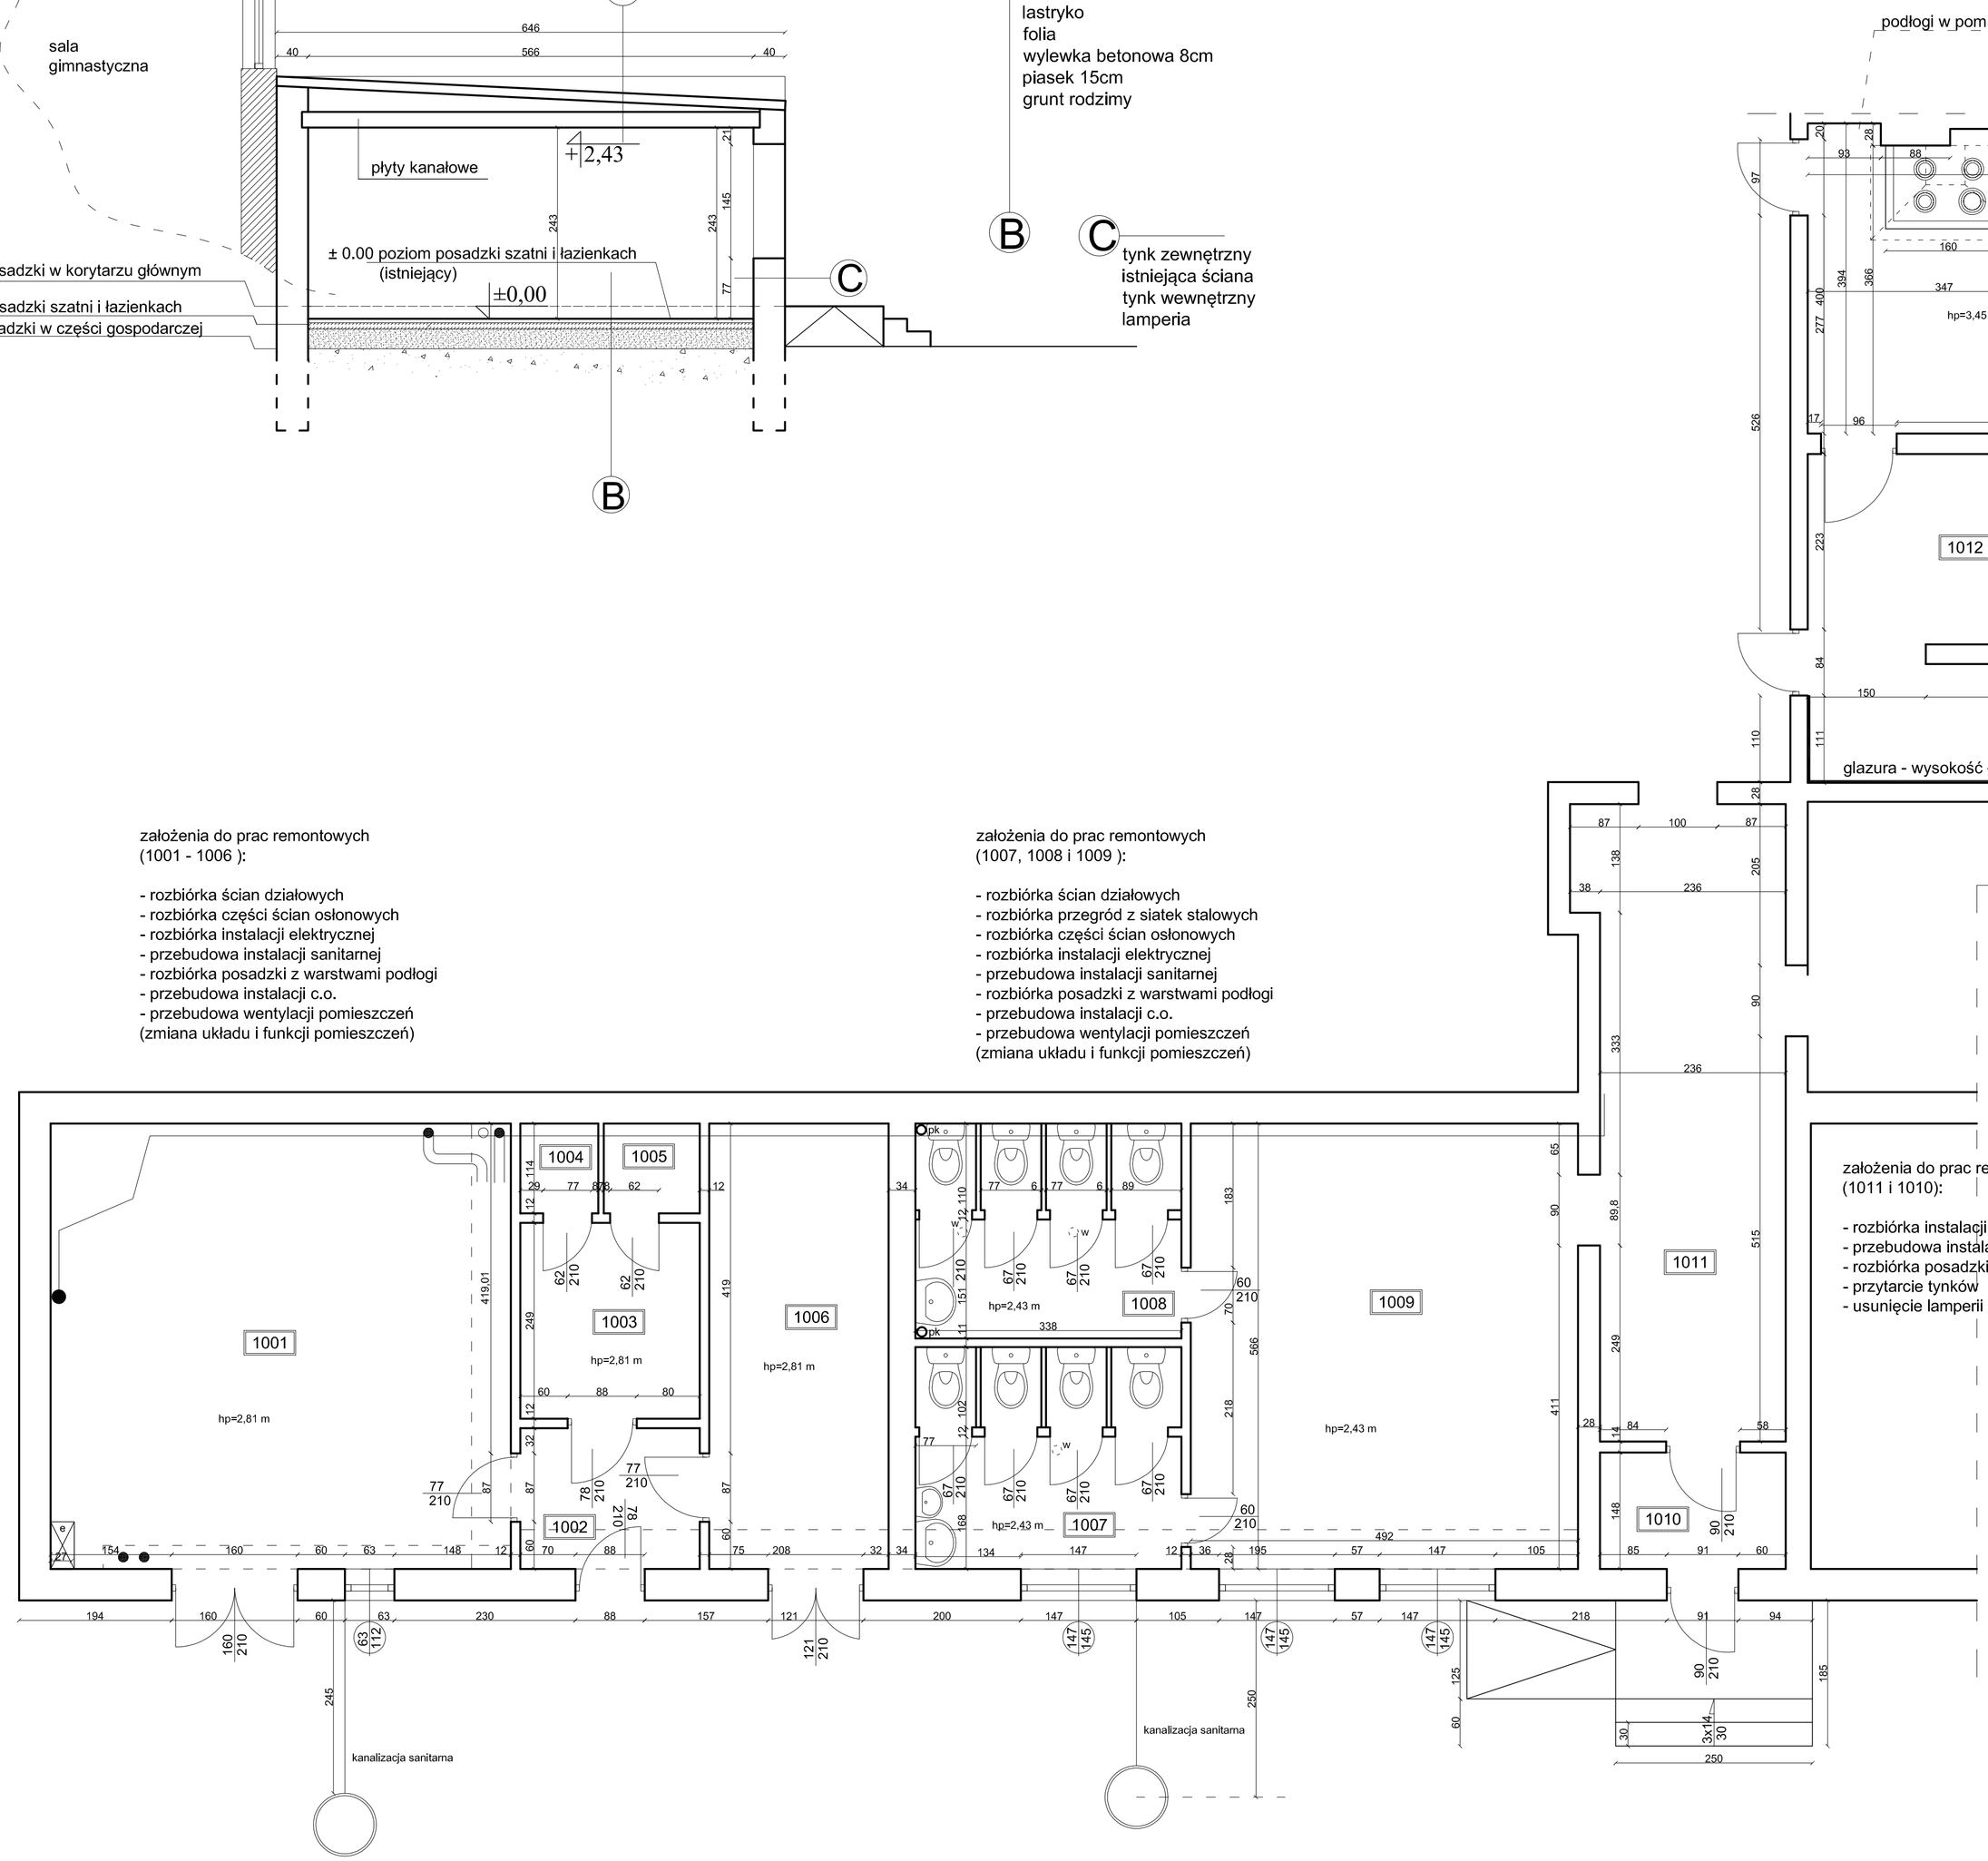

założenia do prac remontowych (1014):

- rozbiórka pionów kanalizacyjnych
- rozbiórka kuchni i okapu
- rozbiórka instalacji elektrycznej
- rozbiórka instalacji sanitarnej
- rozbiórka posadzki z płytek
  z warstwami podłogi-kanał techniczny szer. 60cm
- rozbiórka części ścian (drzwi)
- skucie części tynków

założenia do prac remontowych
(1012 i 1013):

- ścian działowych
- rozbiórka instalacji elektrycznej
- rozbiórka instalacji sanitarnej
- rozbiórka posadzki z płytek
  z warstwami podłogi - kanał techniczny szer. 60cm
- rozbiórka części ścian (drzwi)
- skucie części tynków

założenia do prac remontowych
(1001 - 1006):

- rozbiórka ścian działowych
- rozbiórka części ścian osłonowych
- rozbiórka instalacji elektrycznej
- przebudowa instalacji sanitarnej
- rozbiórka posadzki z warstwami podłogi
- przebudowa instalacji c.o.
- przebudowa wentylacji pomieszczeń
(zmiana układu i funkcji pomieszczeń)

założenia do prac remontowych
(1007, 1008 i 1009):

- rozbiórka ścian działowych
- rozbiórka przegród z siatek stalowych
- rozbiórka części ścian osłonowych
- rozbiórka instalacji elektrycznej
- przebudowa instalacji sanitarnej
- rozbiórka posadzki z warstwami podłogi
- przebudowa instalacji c.o.
- przebudowa wentylacji pomieszczeń
(zmiana układu i funkcji pomieszczeń)

założenia do prac remontowych
(1011 i 1010):

- rozbiórka instalacji elektrycznej
- przebudowa instalacji sanitarnej
- rozbiórka posadzki z warstwami podłogi
- przytarcie tynków
- usunięcie lamperii

ZESTAWIENIE POMIESZCZEŃ I POWIERZCHNI

1001 miejsce gromadzenia odpadów	33,11 m²
1002 pomieszczenie gospodarcze	4,08 m²
1003 pomieszczenie gospodarcze	5,67 m²
1004 pomieszczenie gospodarcze	1,12 m²
1005 pomieszczenie gospodarcze	1,39 m²
1006 pomieszczenie gospodarcze	12,90 m²
1007 łazienka	9,53 m²
1008 łazienka	9,22 m²
1009 szatnia	27,84 m²
1010 wiatrołap	3,49 m²
1011 korytarz	19,64 m²
1012 szatnia przedszkolaków	21,70 m²
1013 pomieszczenie gospodarcze	2,86 m²
1014 kuchnia	23,02 m²
razem:	175,57 m²
1015 podest wejściowy z pochylnią	6,98 m²
razem:	182,55 m²

temat opracowania:
PROJEKT PRZEBUDOWY POMIESZCZEŃ SANITARNYCH I GOSPODARCZYCH W SZKOLE PODSTAWOWEJ W KORYTNICY

RZUT PRZYZIEMIA

INWENTARYZACJA

inwestor:
Szkoła Podstawowa
im. H. Sienkiewicza w Korytnicy
ul. H.Sienkiewicza 14
07-120 Korytnica

adres inwestycji: :
dz. nr. 728
ul. H.Sienkiewicza 14
07-120 Korytnica

skala
1:50

projekt: mgr. inż. arch. Helena Kraszewska
nr upr 373/74/Wm

sprawdzenie: mgr. inż. arch. Wiesława Daniłuk
nr upr 19/BP/77

numer rysunku:
1

opracowanie: mgr inż. arch. Magdalena Gierłowska
mgr inż. arch. Łukasz Gierłowski

data:
06. 2015 r.

Rozpowszechnianie opracowania (w całości lub części) lub przekazywanie w jakąkolwiek formie, bez zgody autora jest zabronione i podlega odpowiedzialności karnej z mocy art.116,117,118 ustawy z dn. 14 lutego 1994r. o prawie autorskim i prawach pokrewnych (Dz.U. nr 24poz83 z 1994r).