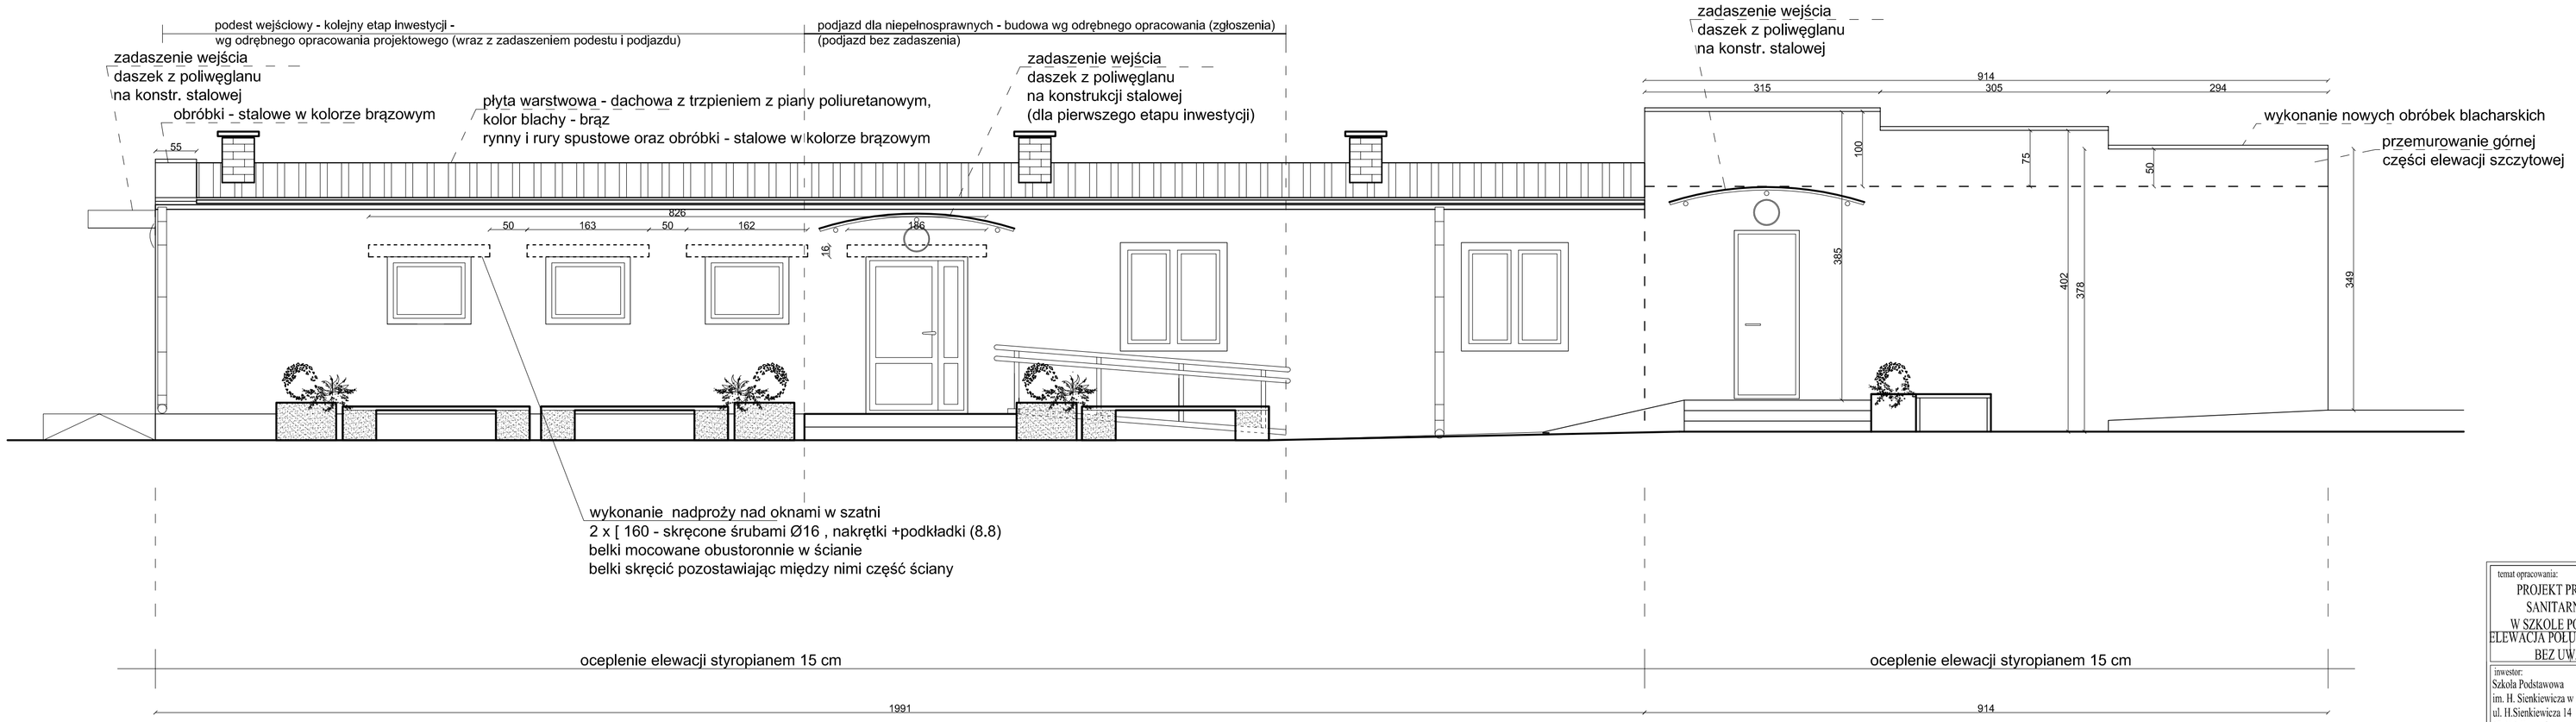

temat opracowania:

PROJEKT PRZEBUDOWY POMIESZCZEŃ SANITARNYCH I GOSPODARCZYCH W SZKOLE PODSTAWOWEJ W KORYTNICY.
ELEWACJA POŁUDNIOWA ZPODJAZDEM DLA NPS
BEZ UWZGLĘDNIENIA II ETAPU

inwestor:
Szkoła Podstawowa
im. H. Sienkiewicza w Korytnicy
ul. H.Sienkiewicza 14
07-120 Korytnica

adres inwestycji : :
dz. nr. 728
ul. H.Sienkiewicza 14
07-120 Korytnica

skala
1:50

projekt: mgr. inż. arch. Helena Kraszewska
nr upr 373/74/Wm

sprawdzenie: mgr. inż. arch. Wiesława Daniłuk
nr upr 19/BP/77

numer rysunku:
6

opracowanie: mgr inż. arch. Magdalena Gierłowska
mgr inż. arch. Łukasz Gierłowski

data:
06. 2015 r.

Rozpowszechnianie opracowania (w całości lub części) lub przekazywanie w jakąkolwiek formie, bez zgody autora jest zabronione i podlega odpowiedzialności karnej z mocy art 116,117,118 ustawy dn. 14 lutego 1994r. o prawie autorskim i prawach pokrewnych (Dz.U. nr 24poz83 z 1994r).