ZAKRES OBJĘTY PRZETARGIEM

ZAKRES OBJĘTY PRZETARGIEM

ZAKRES OBJĘTY PRZETARGIEM

podjazd dla niepełnosprawnych - budowa wg odrębnego opracowania (zgłoszenia)
obiekty małej architektury - budowa wg odrębnego opracowania (zgłoszenia)

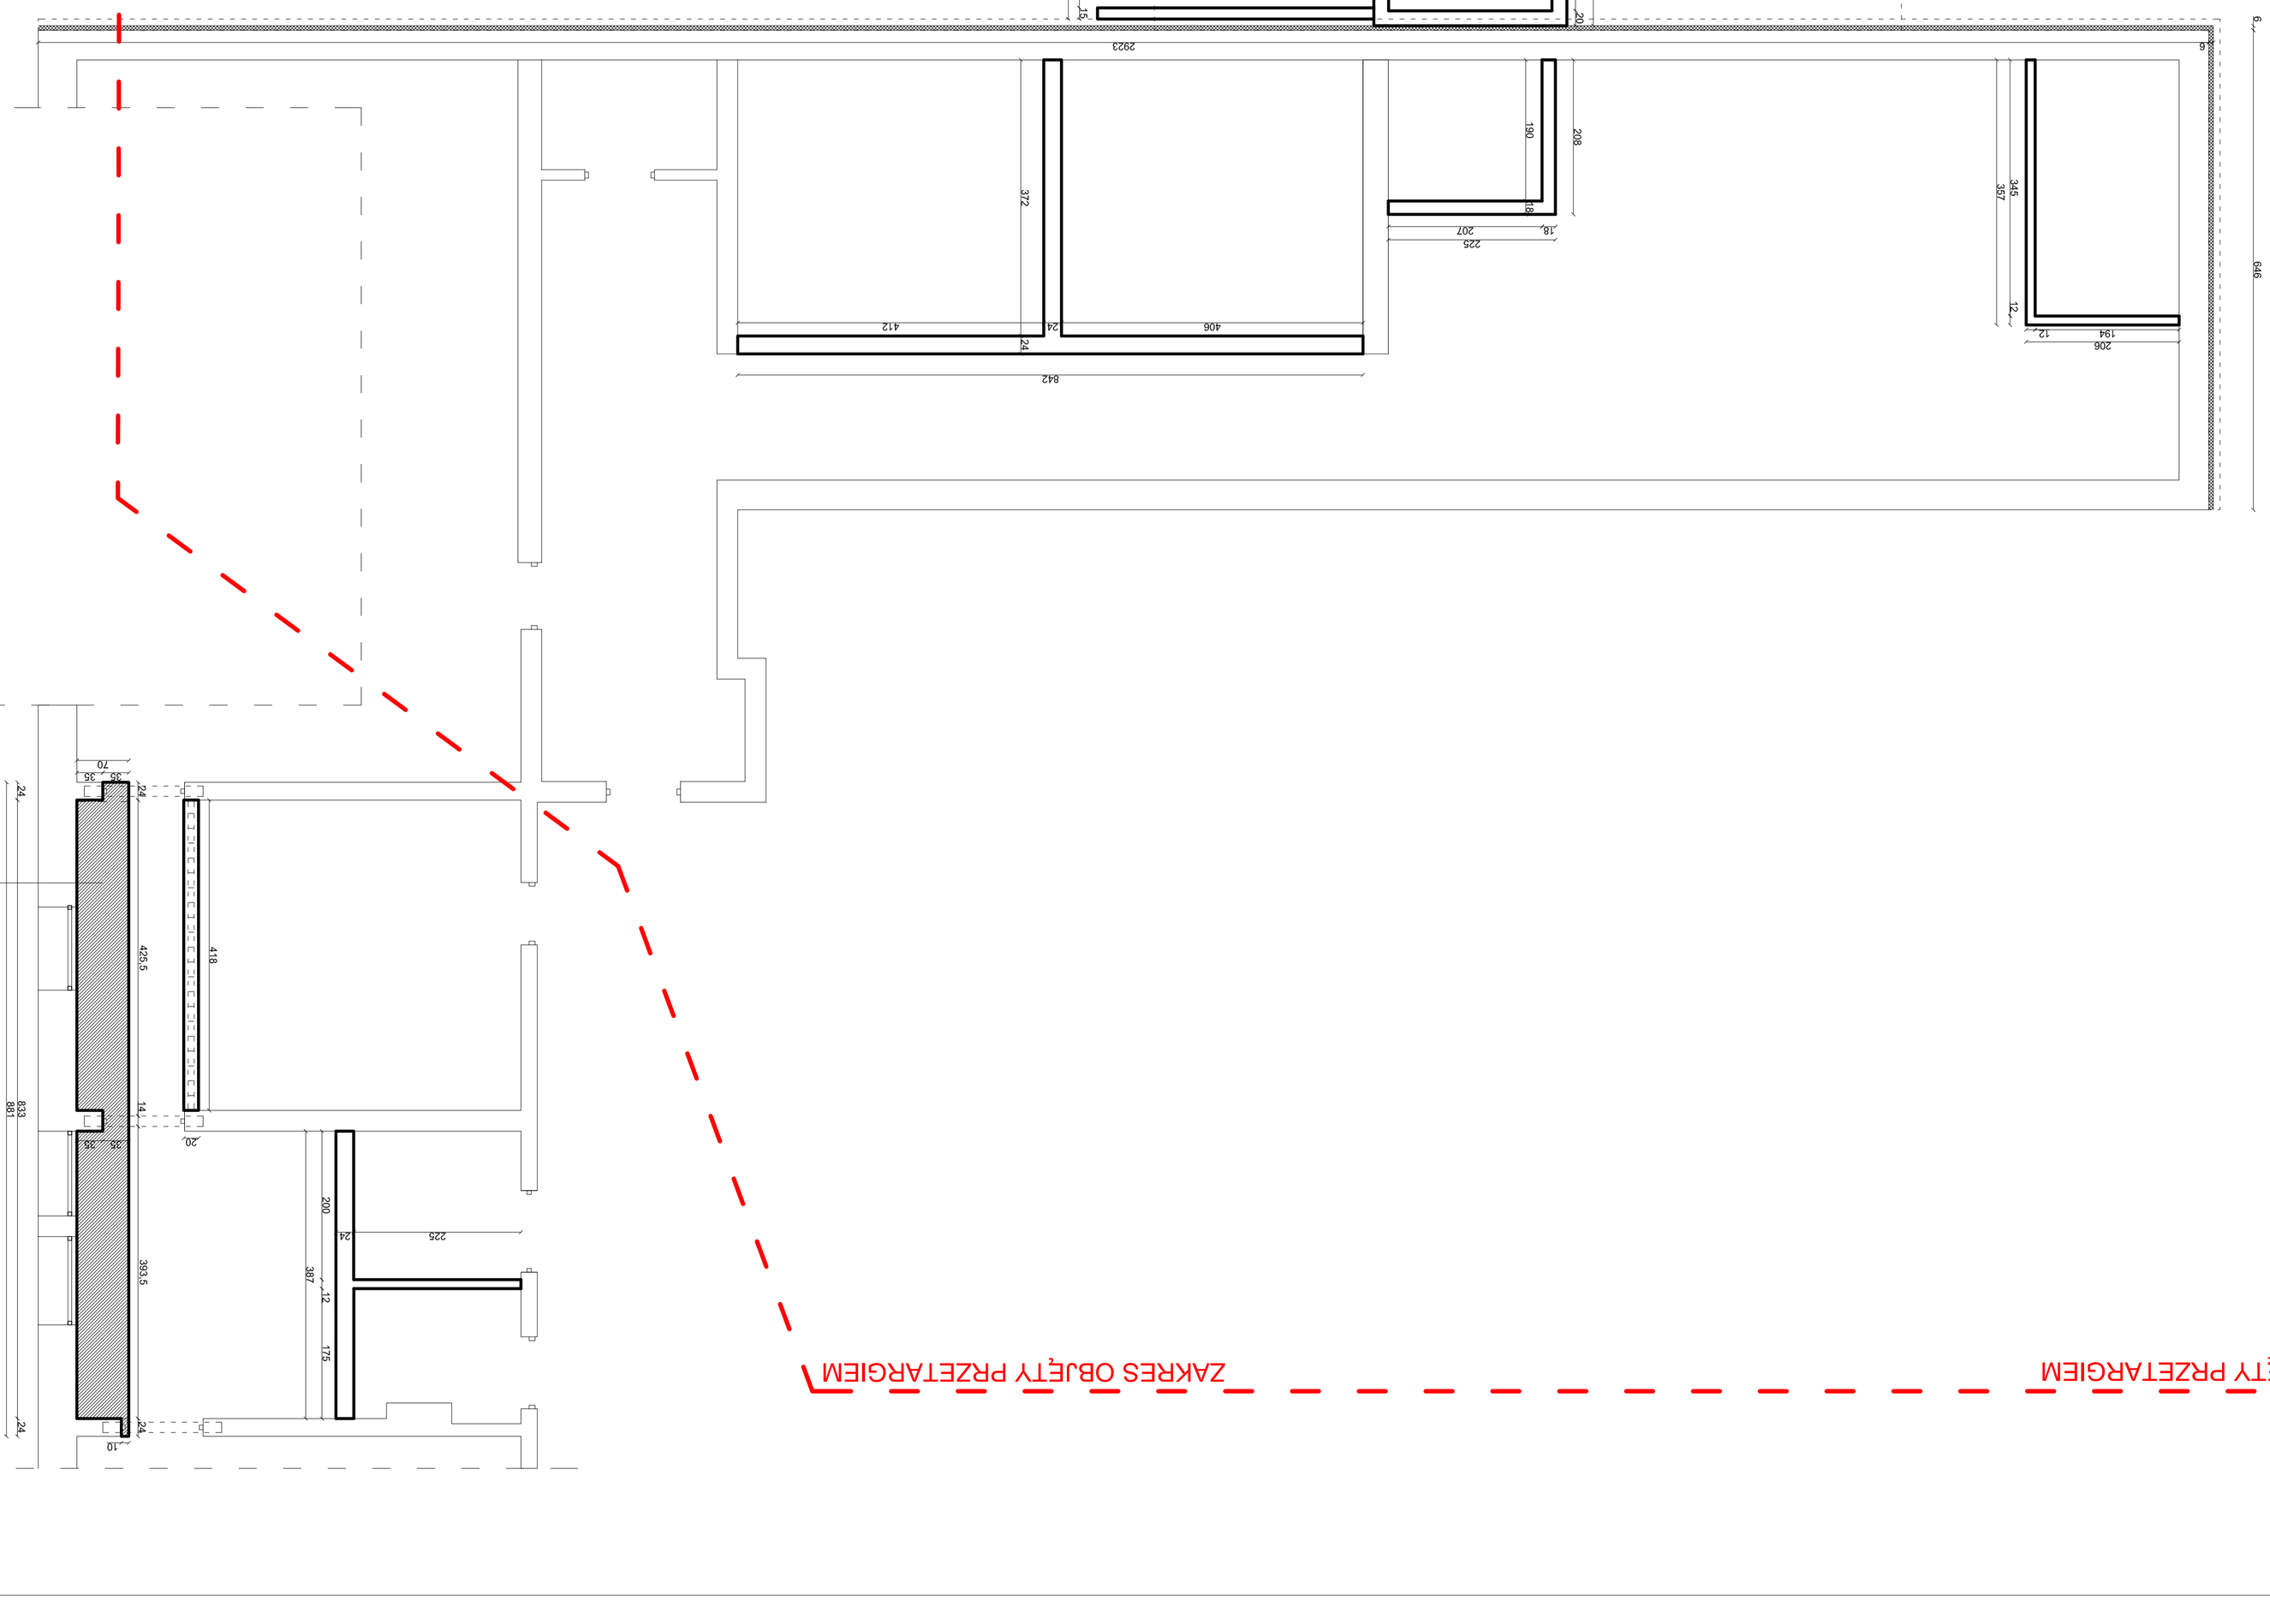

temat opracowania:	
PROJEKT PRZEBUDOWY POMIESZCZEŃ SANITARNYCH I GOSPODARCZYCH W SZKOLE PODSTAWOWEJ W KORYTNICY	
RZUT FUNDAMENTÓW	
inwestor: Szkoła Podstawowa im. H. Sienkiewicza w Korytnicy ul. H.Sienkiewicza 14 07-120 Korytnica	adres inwestycji: dz. nr. 728 ul. H.Sienkiewicza 14 07-120 Korytnica
	skala 1:50
projekt: mgr. inż. arch. Helena Krasowska uprawnienia: mgr. inż. arch. Wiesława Damilak nr upr 573/74/Wm nr upr 19/BP/77	numer rysunku: 1
opracował/a: mgr inż. arch. Magdalena Cierlowska mgr inż. arch. Łukasz Cierlowski	data: 06. 2015 r.

Reprodukowanie opracowania w całości lub częściach bez pisemnej zgody autora jest zabronione i podlega odpowiedzialności karnej z mocy art.116,117,118 ustawy dn. 4 lutego 1994r. o prawie autorskim i prawach pokrewnych (tekst: Dz. ust. Z 2000r. 1 1994r).