kostka "6" obrzeże betonowe: (6 x 30)
29,60 m2 17,95 mb

UTWARDZENIE KOSKĄ BETONOWĄ - wg odrebnego opracowania

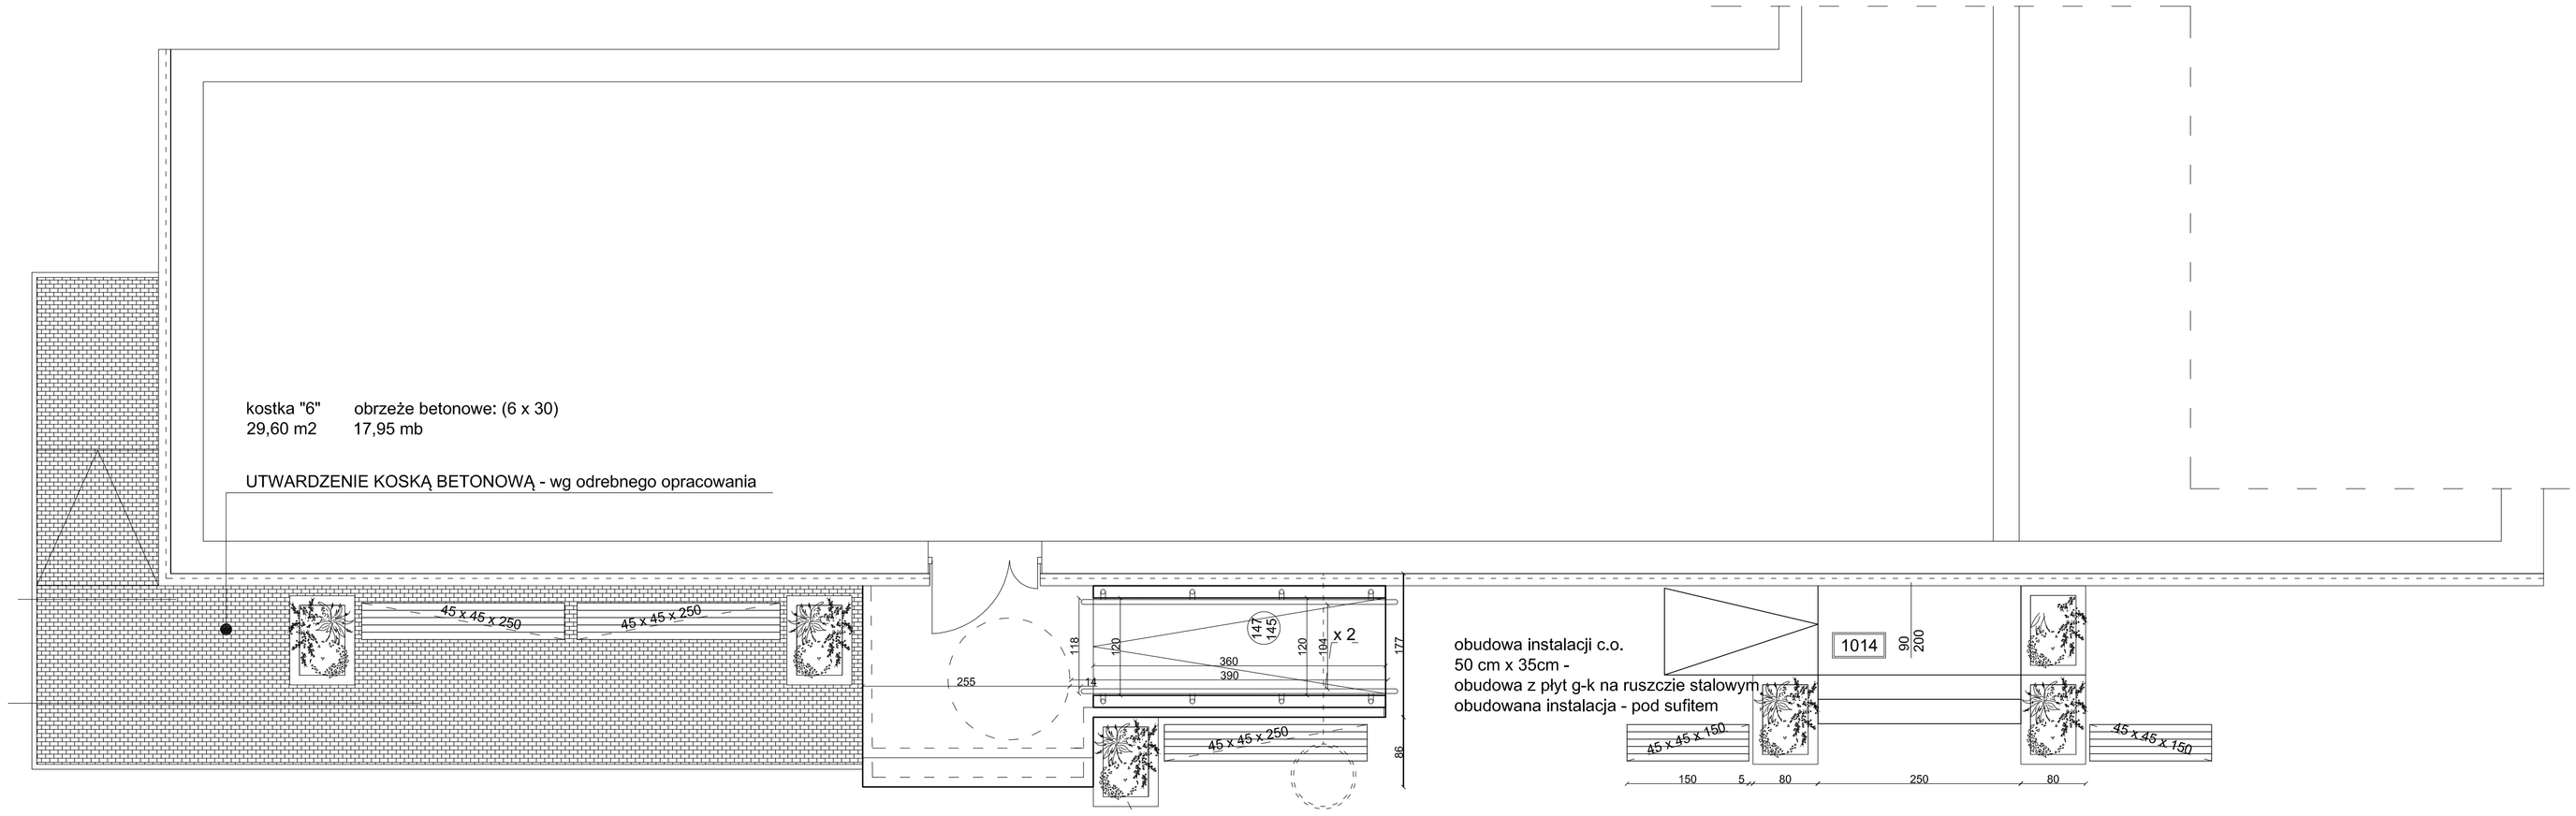

donice betonowe
gotowe elementy

obudowa instalacji c.o.
50 cm x 35cm -
obudowa z płyt g-k na ruszczie stalowym
obudowana instalacja - pod sufitem

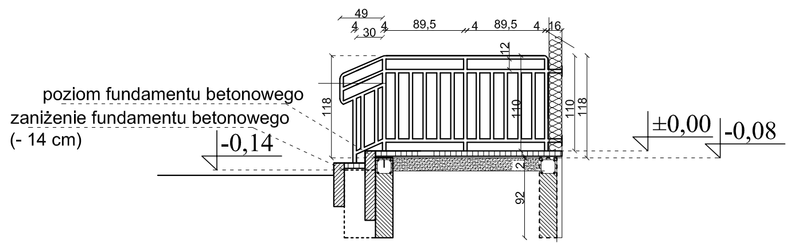

PRZEKRÓJ A-A

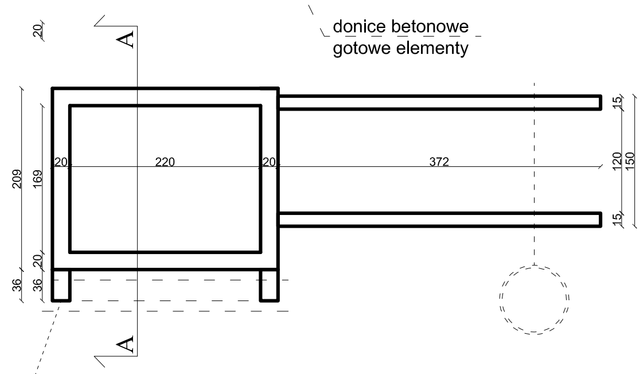

zaniżenie fundamentu betonowego

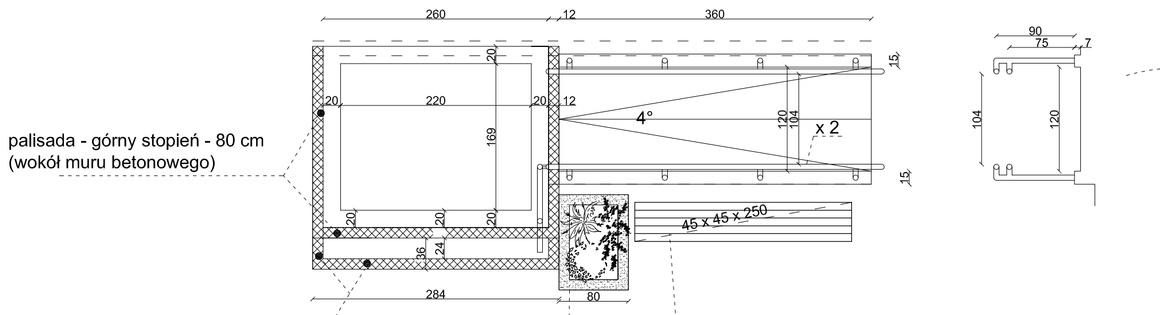

palisada - górny stopień - 80 cm
(wokół muru betonowego)

palisada - dolny stopień - 50 cm

donice betonowe
gotowe elementy
80 x 120 cm

konstrukcja ławki betonowa,
siedziska drewniane
(ławki z mozliwością przesunięcia
nie wykonywać elementów trwale związanych z gruntem)
45(50) x 45(50) x 150

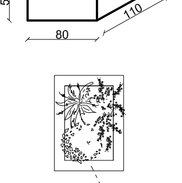

donice betonowe
gotowe elementy

widok ławki od frontu

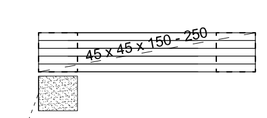

konstrukcja ławki betonowa,
siedziska drewniane
(ławki z mozliwością przesunięcia
nie wykonywać elementów trwale związanych z gruntem)
45(50) x 45(50) x 150

poręcze (x2)
na wysokościach 75 i 90 cm
konstrukcja stalowa malowana proszkowo
ewentualnie z nierdzewki

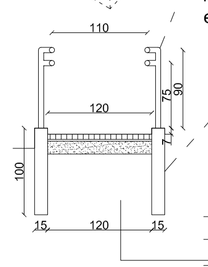

murki betonowe (7 cm ponad kostkę)
szerokość 15cm
wykończone tynkiem - jak podmurówka

kostka betonowa 6 cm
podsypka piaskowa 2 cm
piasek z cementem 15 cm

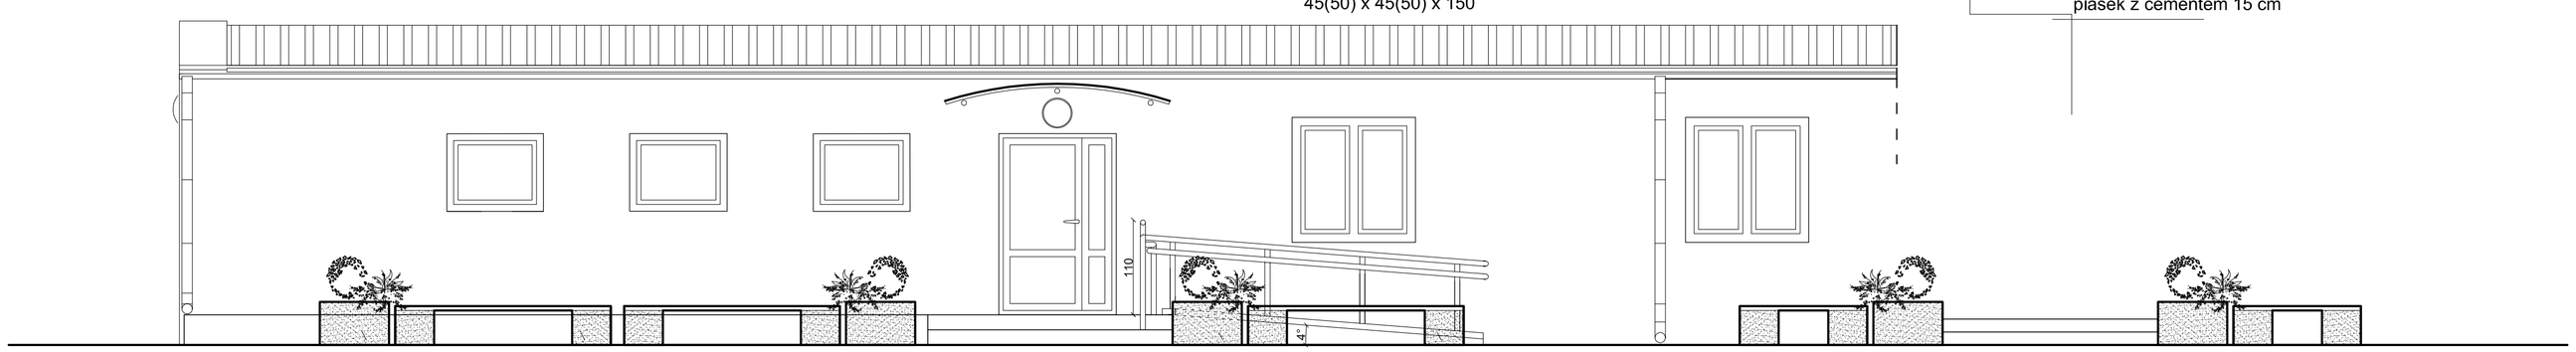

donice betonowe
gotowe elementy

ławki na podstawach
betonowych - siedzisko drewniane

donice betonowe
gotowe elementy

ławki na podstawach
betonowych - siedzisko drewniane

temat opracowania:
BUDOWA PODJAZDU DLA NIEPLENOSPRAWNYCH
USTAWIENIE OBIEKTÓW MAŁEJ ARCHITEKTURY

RZUTY PRZEKROJE

inwestor:
Szkoła Podstawowa
im. H. Sienkiewicza w Korytnicy
ul. H.Sienkiewicza 14
07-120 Korytnica

adres inwestycji: :
dz. nr. 728
ul. H.Sienkiewicza 14
07-120 Korytnica

skala
1:50

projekt: mgr. inż. arch. Helena Kraszewska
nr upr 373/74/Wm

sprawdzenie: mgr. inż. arch. Wiesława Daniluk
nr upr 19/BP/77

numer rysunku:
1

opracowanie: mgr inż. arch. Magdalena Gierlowska
mgr inż. arch. Lukasz Gierlowski

data:
06. 2015 r.

Rozpowszechnianie opracowania (w całości lub części) lub przekazywanie w jakiejkolwiek formie, bez zgody autora jest zabronione i podlega odpowiedzialności karnej z mocy art.116,117,118 ustawy z dn. 14 lutego 1994r. o prawie autorskim i prawach pokrewnych (Dz.U. nr 24poz83 z 1994r).