


ARK. NR 3

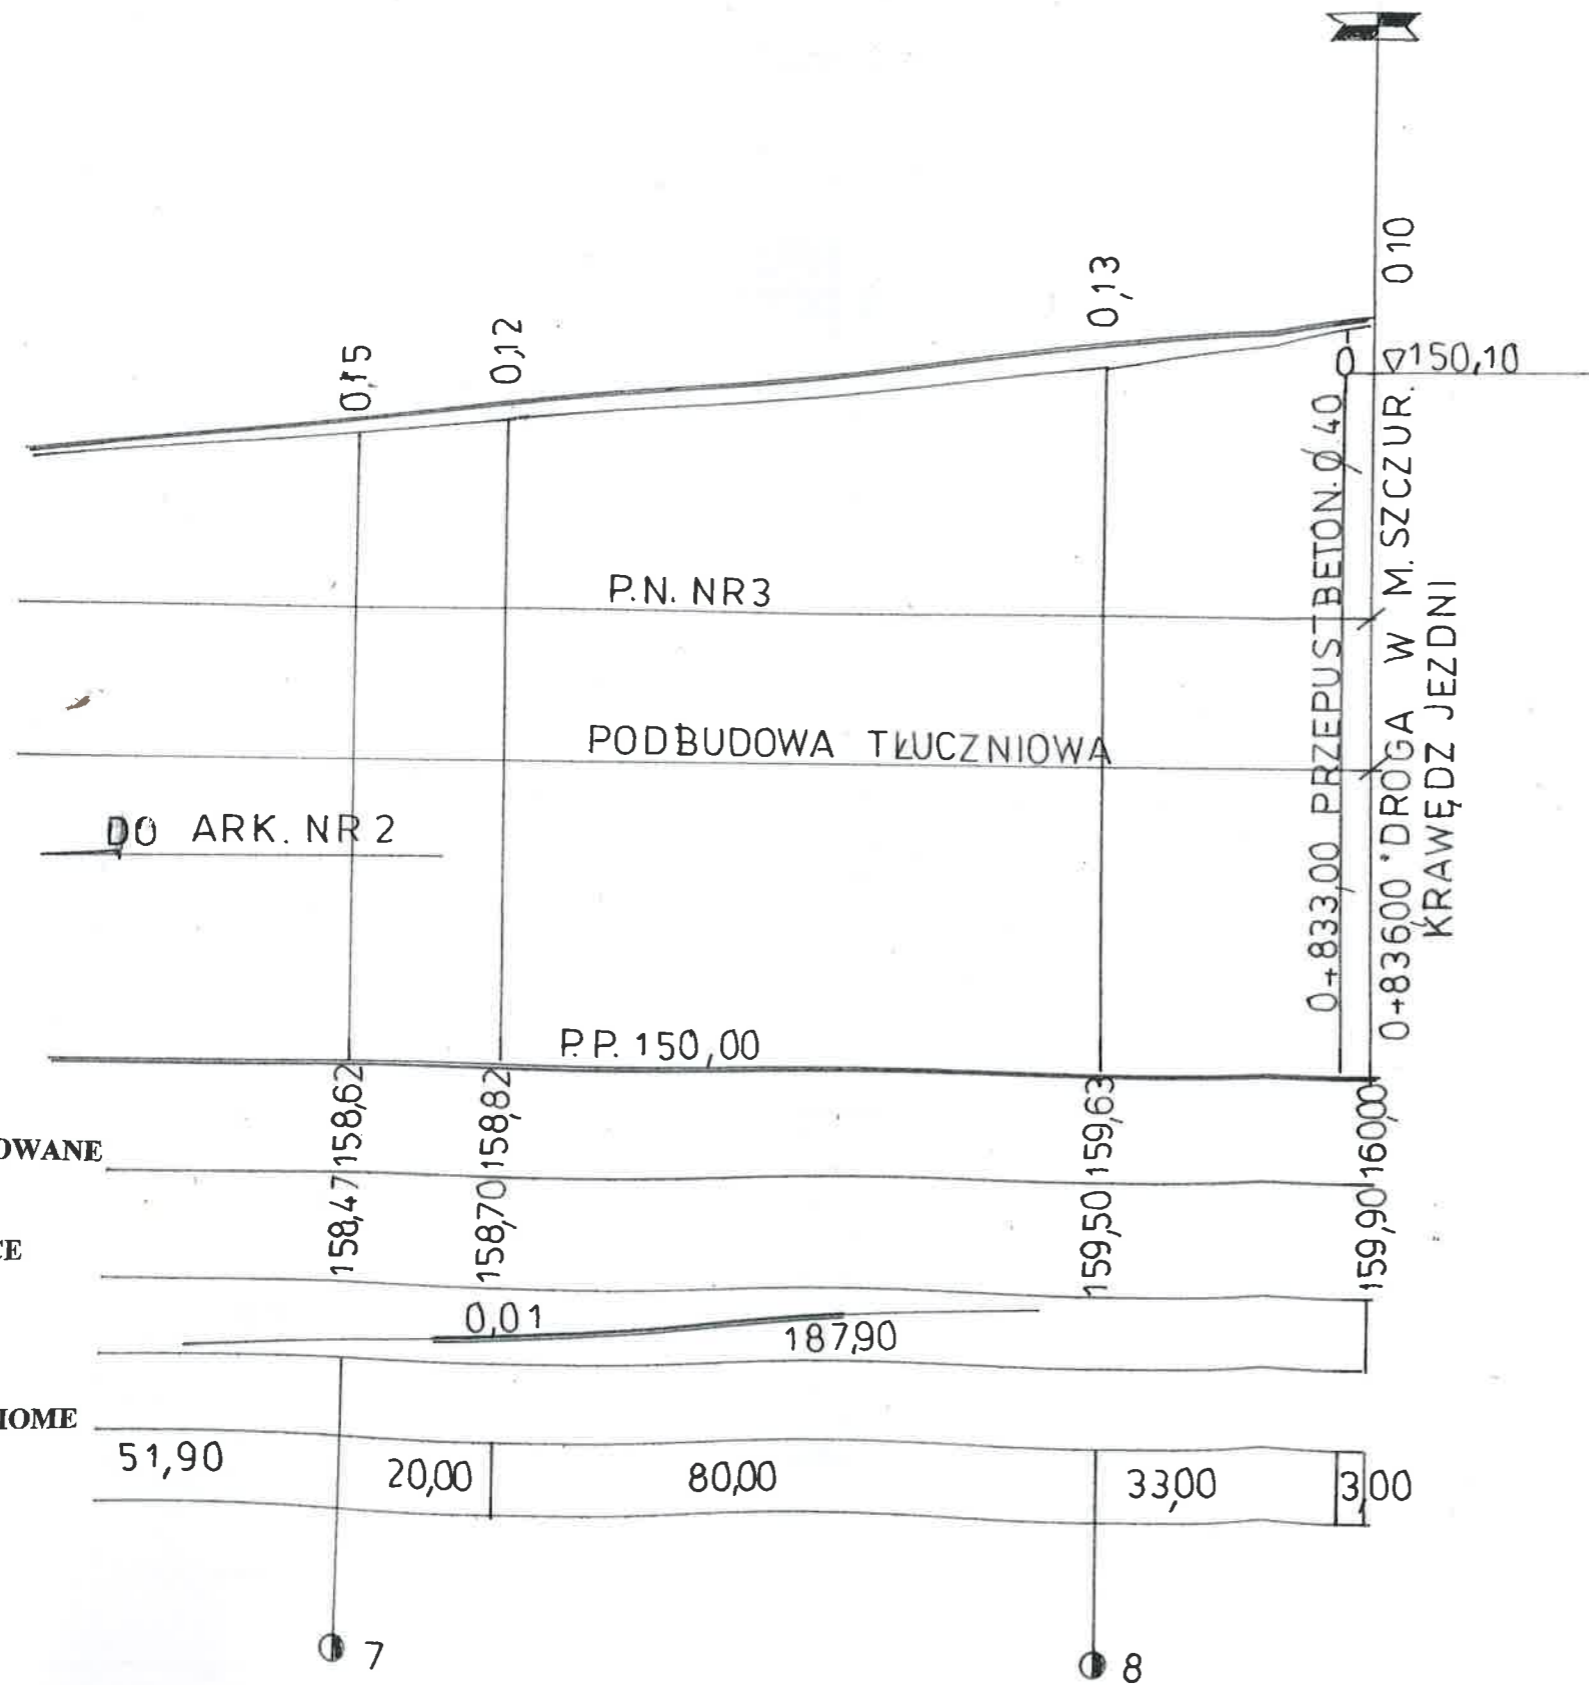

WYKONANE
 WYKONANE
 WYKONANE
 WYKONANE
 WYKONANE
 WYKONANE

DO ARK. NR 2

P.N. NR 3
 PODBUDOWA TŁUCZNIOWA

0+833,00 PRZEPUST BETON. Ø 40
 0+836,00 DROGA W M. SZCZURÓW
 KRAWĘDZ JEZDNI

Nazwa opracowania	PROJEKT WYKONAWCZY		
Objekt	„Przebudowa drogi gminnej w miejscowości Szczurów” na działkach o numerach ewidencyjnych: 9/2, 33/2, 33/3 i 116/2—obręb Szczurów odcinek długości 836,00m km 0+000,00 – 0+836,0		
Nazwa rysunku	Profil podłużny w skali 1:100/1000		
Inwestor	WÓJT GMINY KORYTNICA		
Opracowanie projektu	Jacek Księżopolski zam. Węgrów ul. Orzeszkowej 22 upr. Nr WZDP 285/73	ARK. NR 3	podpis
Data opracowania	Marzec 2021		