


Nazwa opracowania Obiekt	PROJEKT WYKONAWCZY „Przebudowa drogi gminnej w miejscowości Szczurów” na działkach o numerach ewidencyjnych: 9/2, 33/2, 33/3 i 116/2—obrub. Szczurów odcinek długości 836,00m km 0+000,00 – 0+836,0	
Nazwa rysunku	Profil podłużny w skali 1:100/1000	
Inwestor	WÓJT GMINY KORYTNICA	
Opracowanie projektu	Jacek Księżopolski zam. Węgrów ul. Orzeszkowej 22 upr. Nr WZDP 285/73	ARK. NR 1
Data opracowania	Marzec 2021	podpis

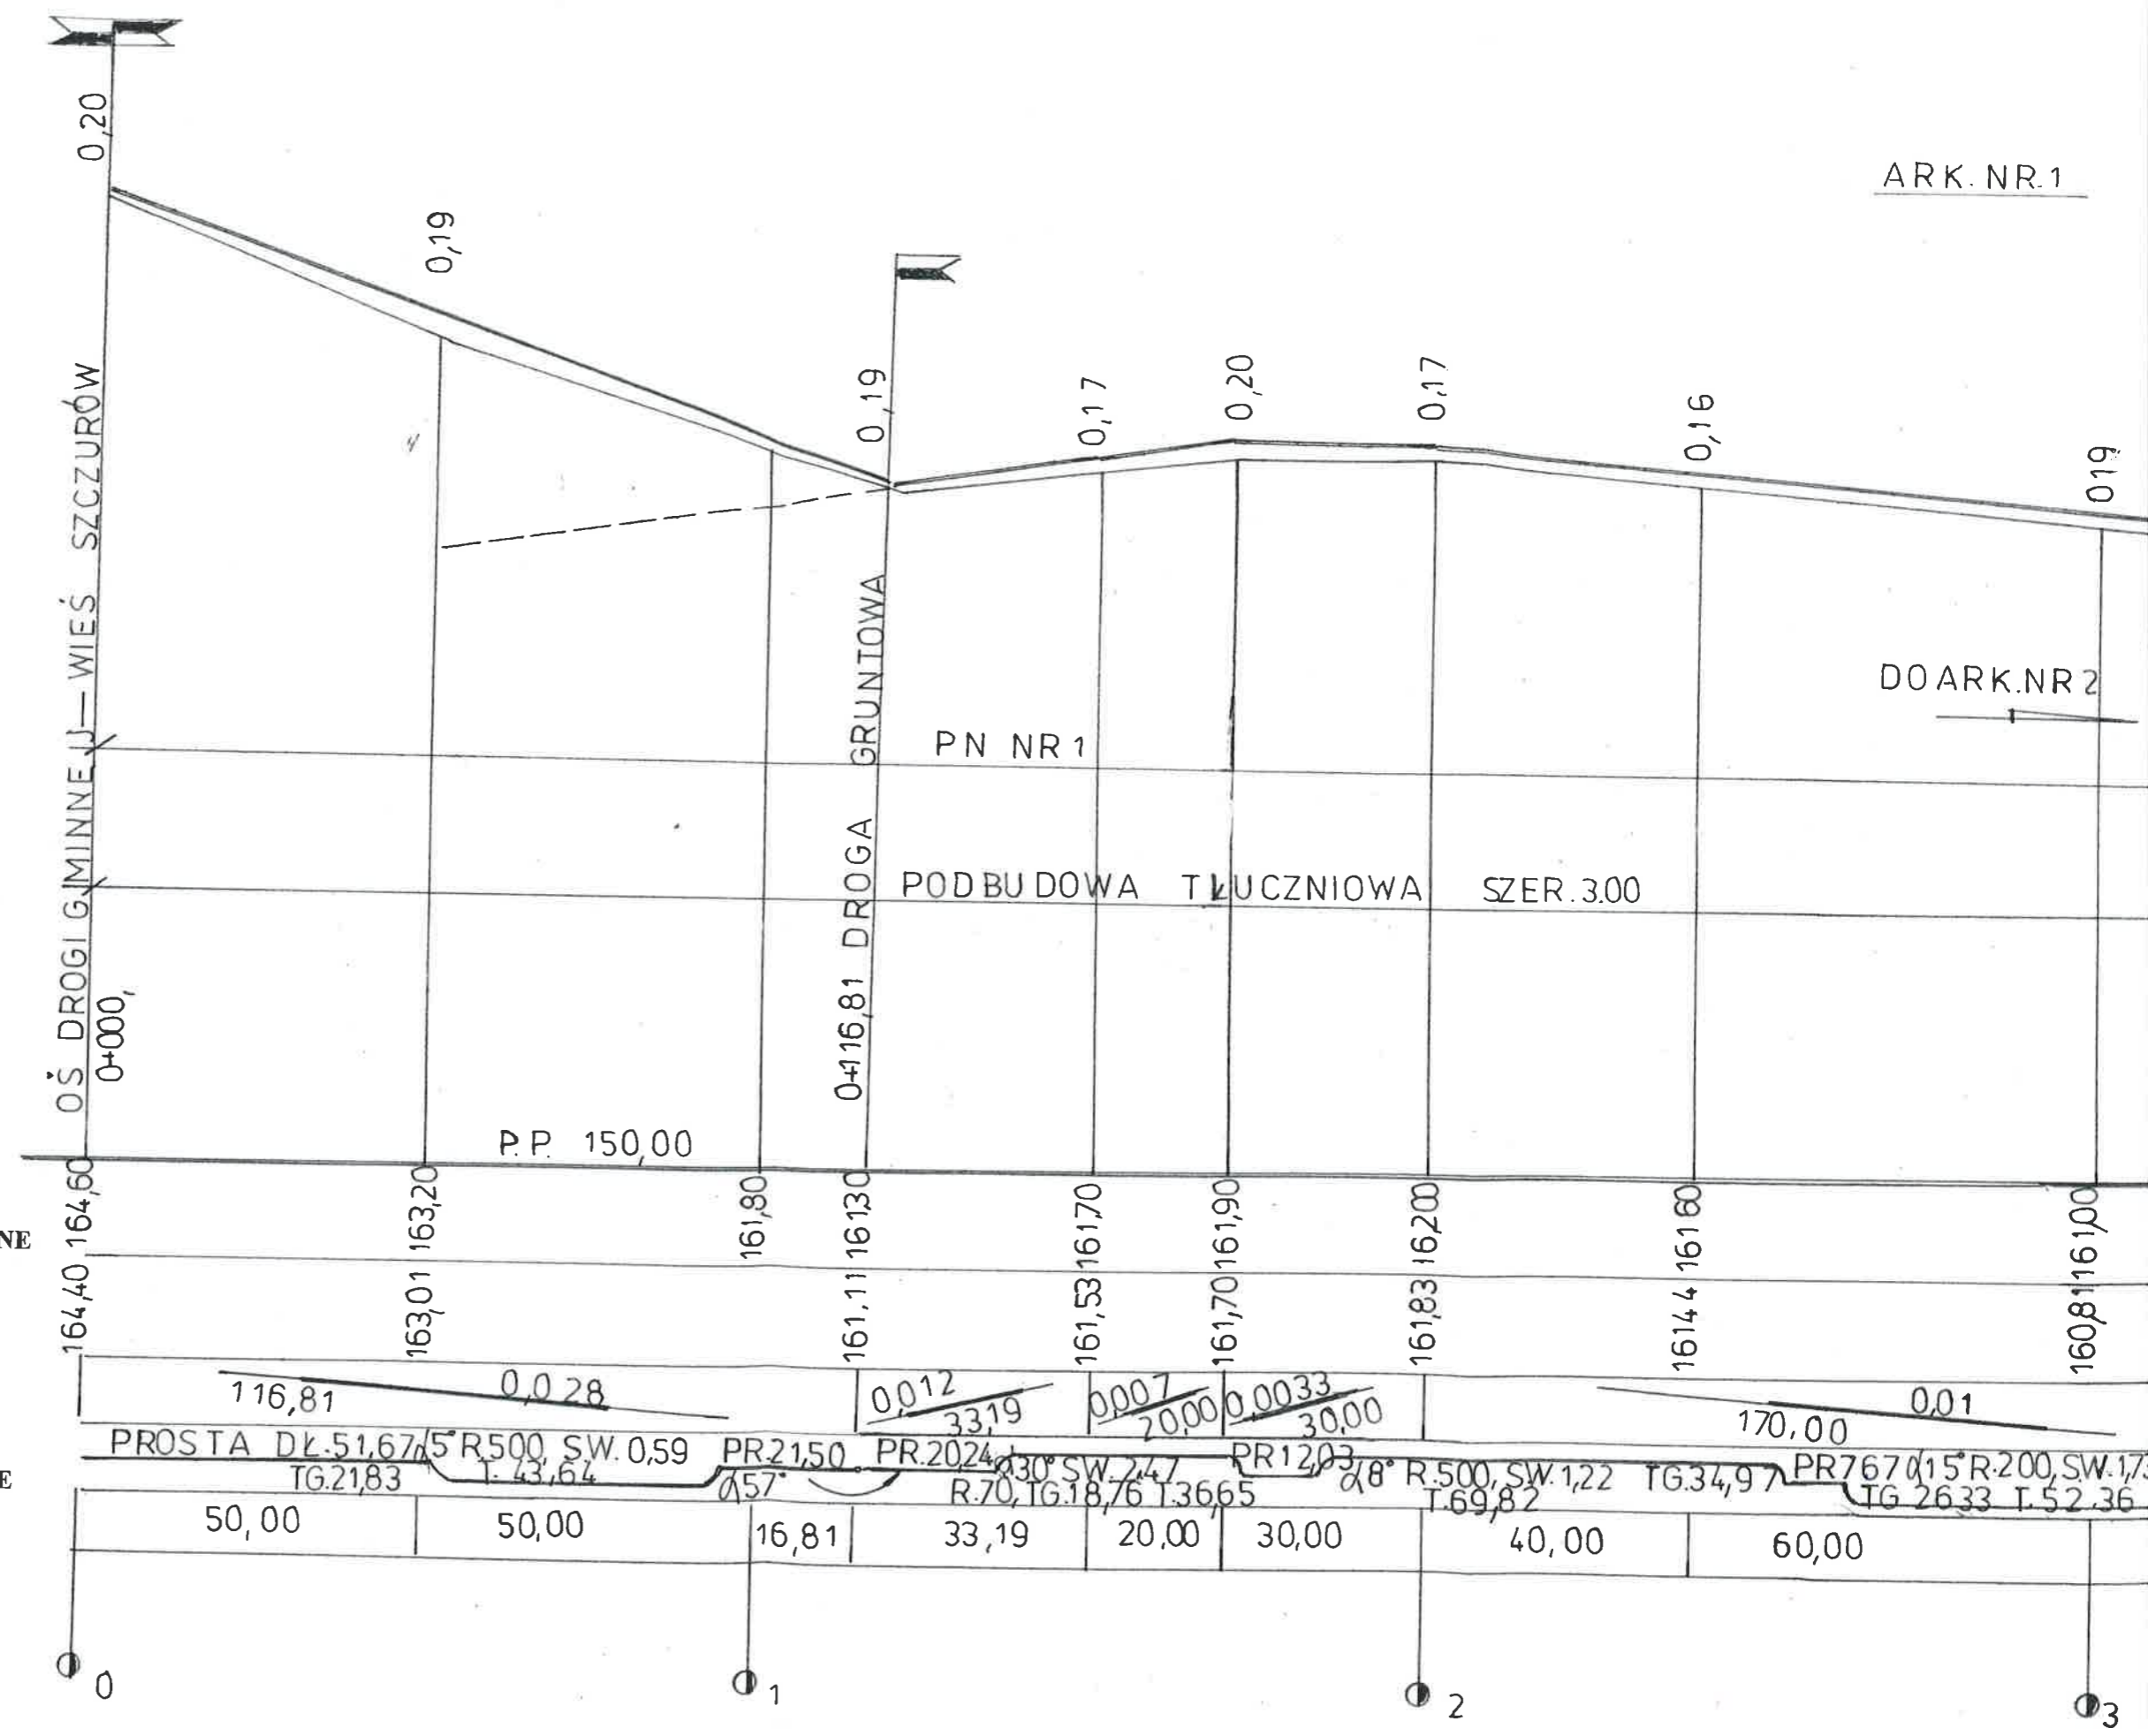

RZĘDNE PROJEKTOWANE

RZĘDNE ISTNIEJĄCE

SPADKI PODŁUŻNE

PROSTE I ŁUKI POZIOME

ODLEGŁOŚCI

HEKTOMETRY