


ELEWACJA FRONTOWA - POŁNOČNA

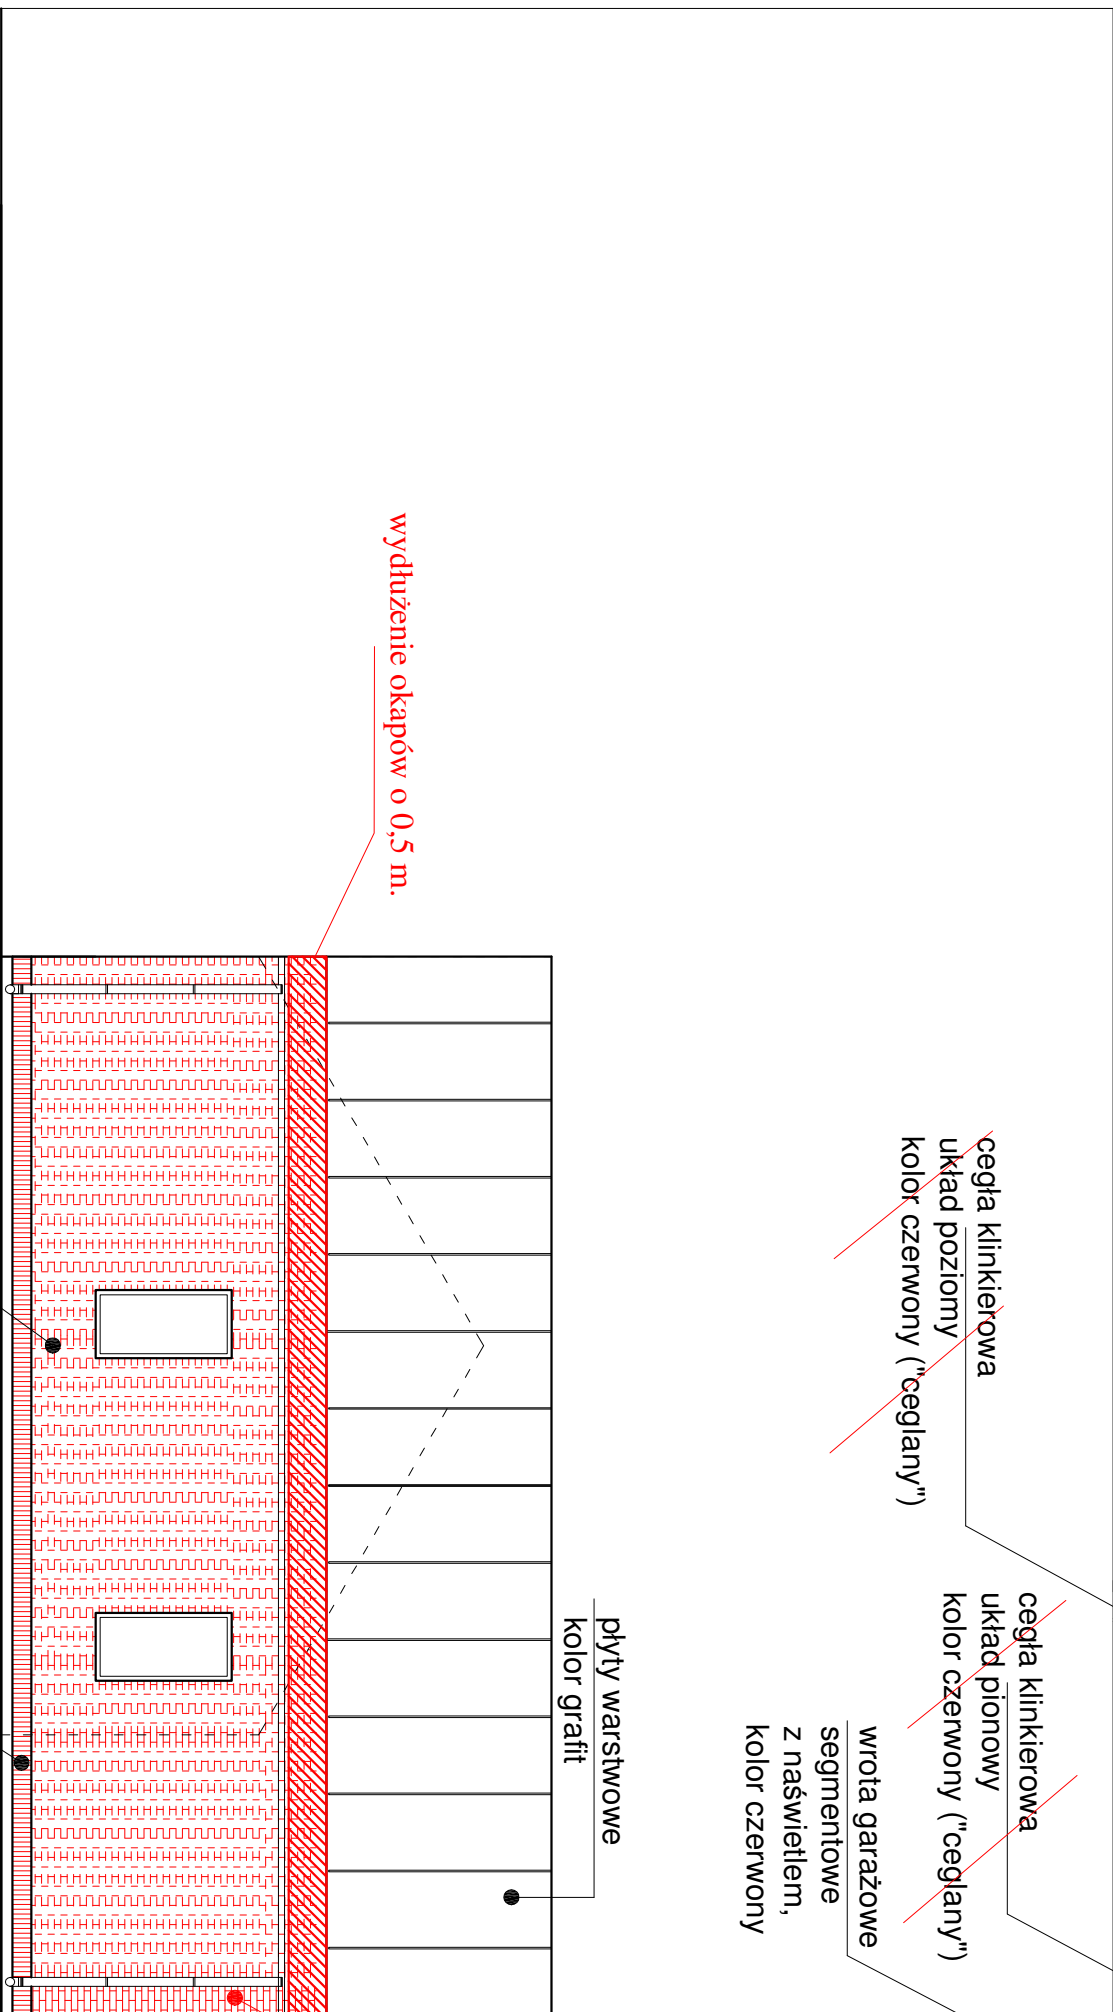

ELEWACJA WSCHODNIA

rezygnacja z cegły klinkierowej  
 tynk siilkatowy baranek  
 kolor ciemny beżowy

rezygnacja z cegły klinkierowej  
 tynk siilkatowy baranek  
 kolor ciemny beżowy

kolor stolarki brązowy

ELEWACJE - RYSUNEK ZAMIENNY  
 ZMIANY NIEISTOTNE - REWIZJA nr 1, dn. 12.10.2017r.

kennel opracowanie: <b>PROJEKT REMIZY</b>			
<b>ELEWACJE</b>			
inwestor: GMINA KORZYTNICA ul. A. Malinowskiego 20 07-120 Korzytnica	adres inwestycji: dz. nr. 710/2 JACZEW gm. KORZYTNICA	skala	1:50
projekt: mgr. inż. arch. Helena Kraszczyńska upr. proj. 373/74/Wm	autor rysunku: 7	data:	06.2016 r.
opracowanie: mgr. inż. arch. Magdalena Gierłowska mgr. inż. arch. Łukasz Gierłowski			
opracowanie: mgr. inż. arch. Wiesława Działik upr. proj. 19/BP/77			
Zagwarantowanie opracowania (w całości lub części) lub przedkwalifikacja w sądownictwie, formie, bez zgody autorów jest zabronione i podlega odpowiedzialności karnej z mocy art.116,117,118 ustawy dn. 14 lutego 1994r. o prawie autorskim i prawach pokrewnych (Dz.U. nr 24poz.83 z 1994r.)			