


Nazwa opracowania	<b>PROJEKT WYKONAWCZY</b>	
Obiekt	Przebudowa drogi gminnej Żelazów - Zalesie km 0+000 – 0+555,40 długość odcinka 555,40mb	
Nazwa rysunku	<b>Profil podłużny</b> Skala 1:100/1000	<b>Ark. Nr 3</b>
Inwestor	<b>WÓJT GMINY KORYTNICA</b>	
Opracowanie projektu	Jacek Księżopolski zam. Węgrów ul. Orzeszkowej 22 upr. Nr WZDP 285/73	(podpis)
Data opracowania	luty 2017	

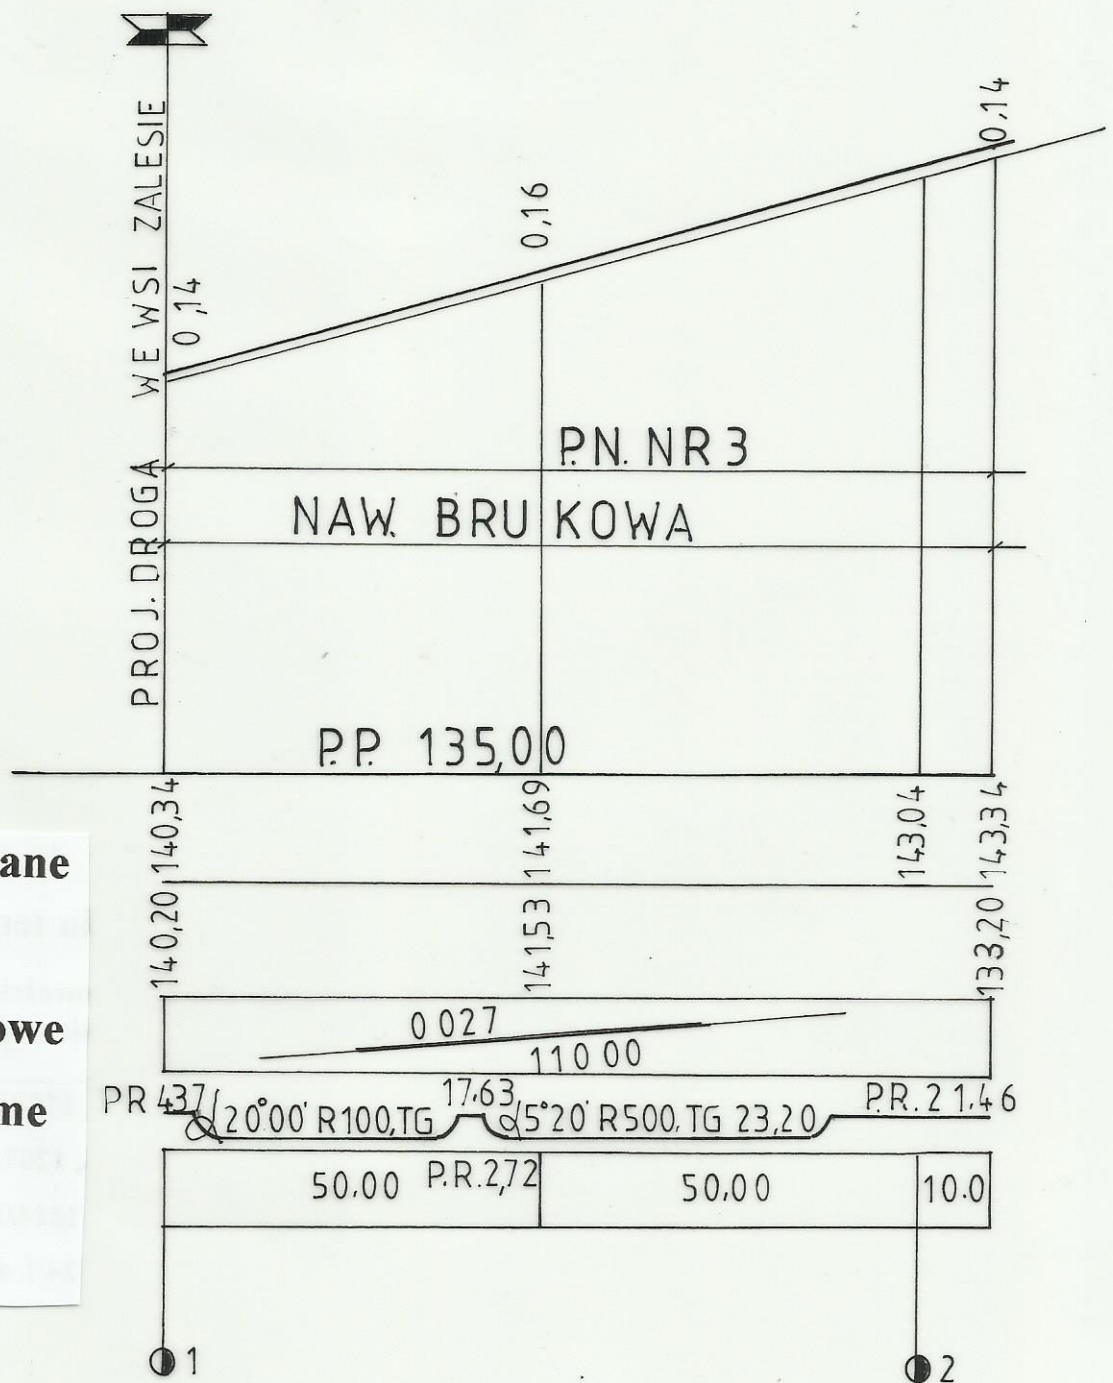

Rzędne projektowane

Rzędne istniejące

Spadki i łuki pionowe

Proste i łuki poziome

Odległości

Hektometry