


Nazwa opracowania	PROJEKT WYKONAWCZY	
Obiekt	Przebudowa drogi gminnej w miejscowości Myszadła odcinek km 1+954,00- 2+280 długość 326,00mb	
Nazwa rysunku	Profil podłużny w skali 1:100/1000	
Inwestor	WÓJT GMINY JADÓW	
Opracowanie projektu	Jacek Księżopolski zam. Węgrów ul. Orzeszkowej 22 upr. Nr WZDP 285/73 podpis
Data opracowania	sierpień 2018	

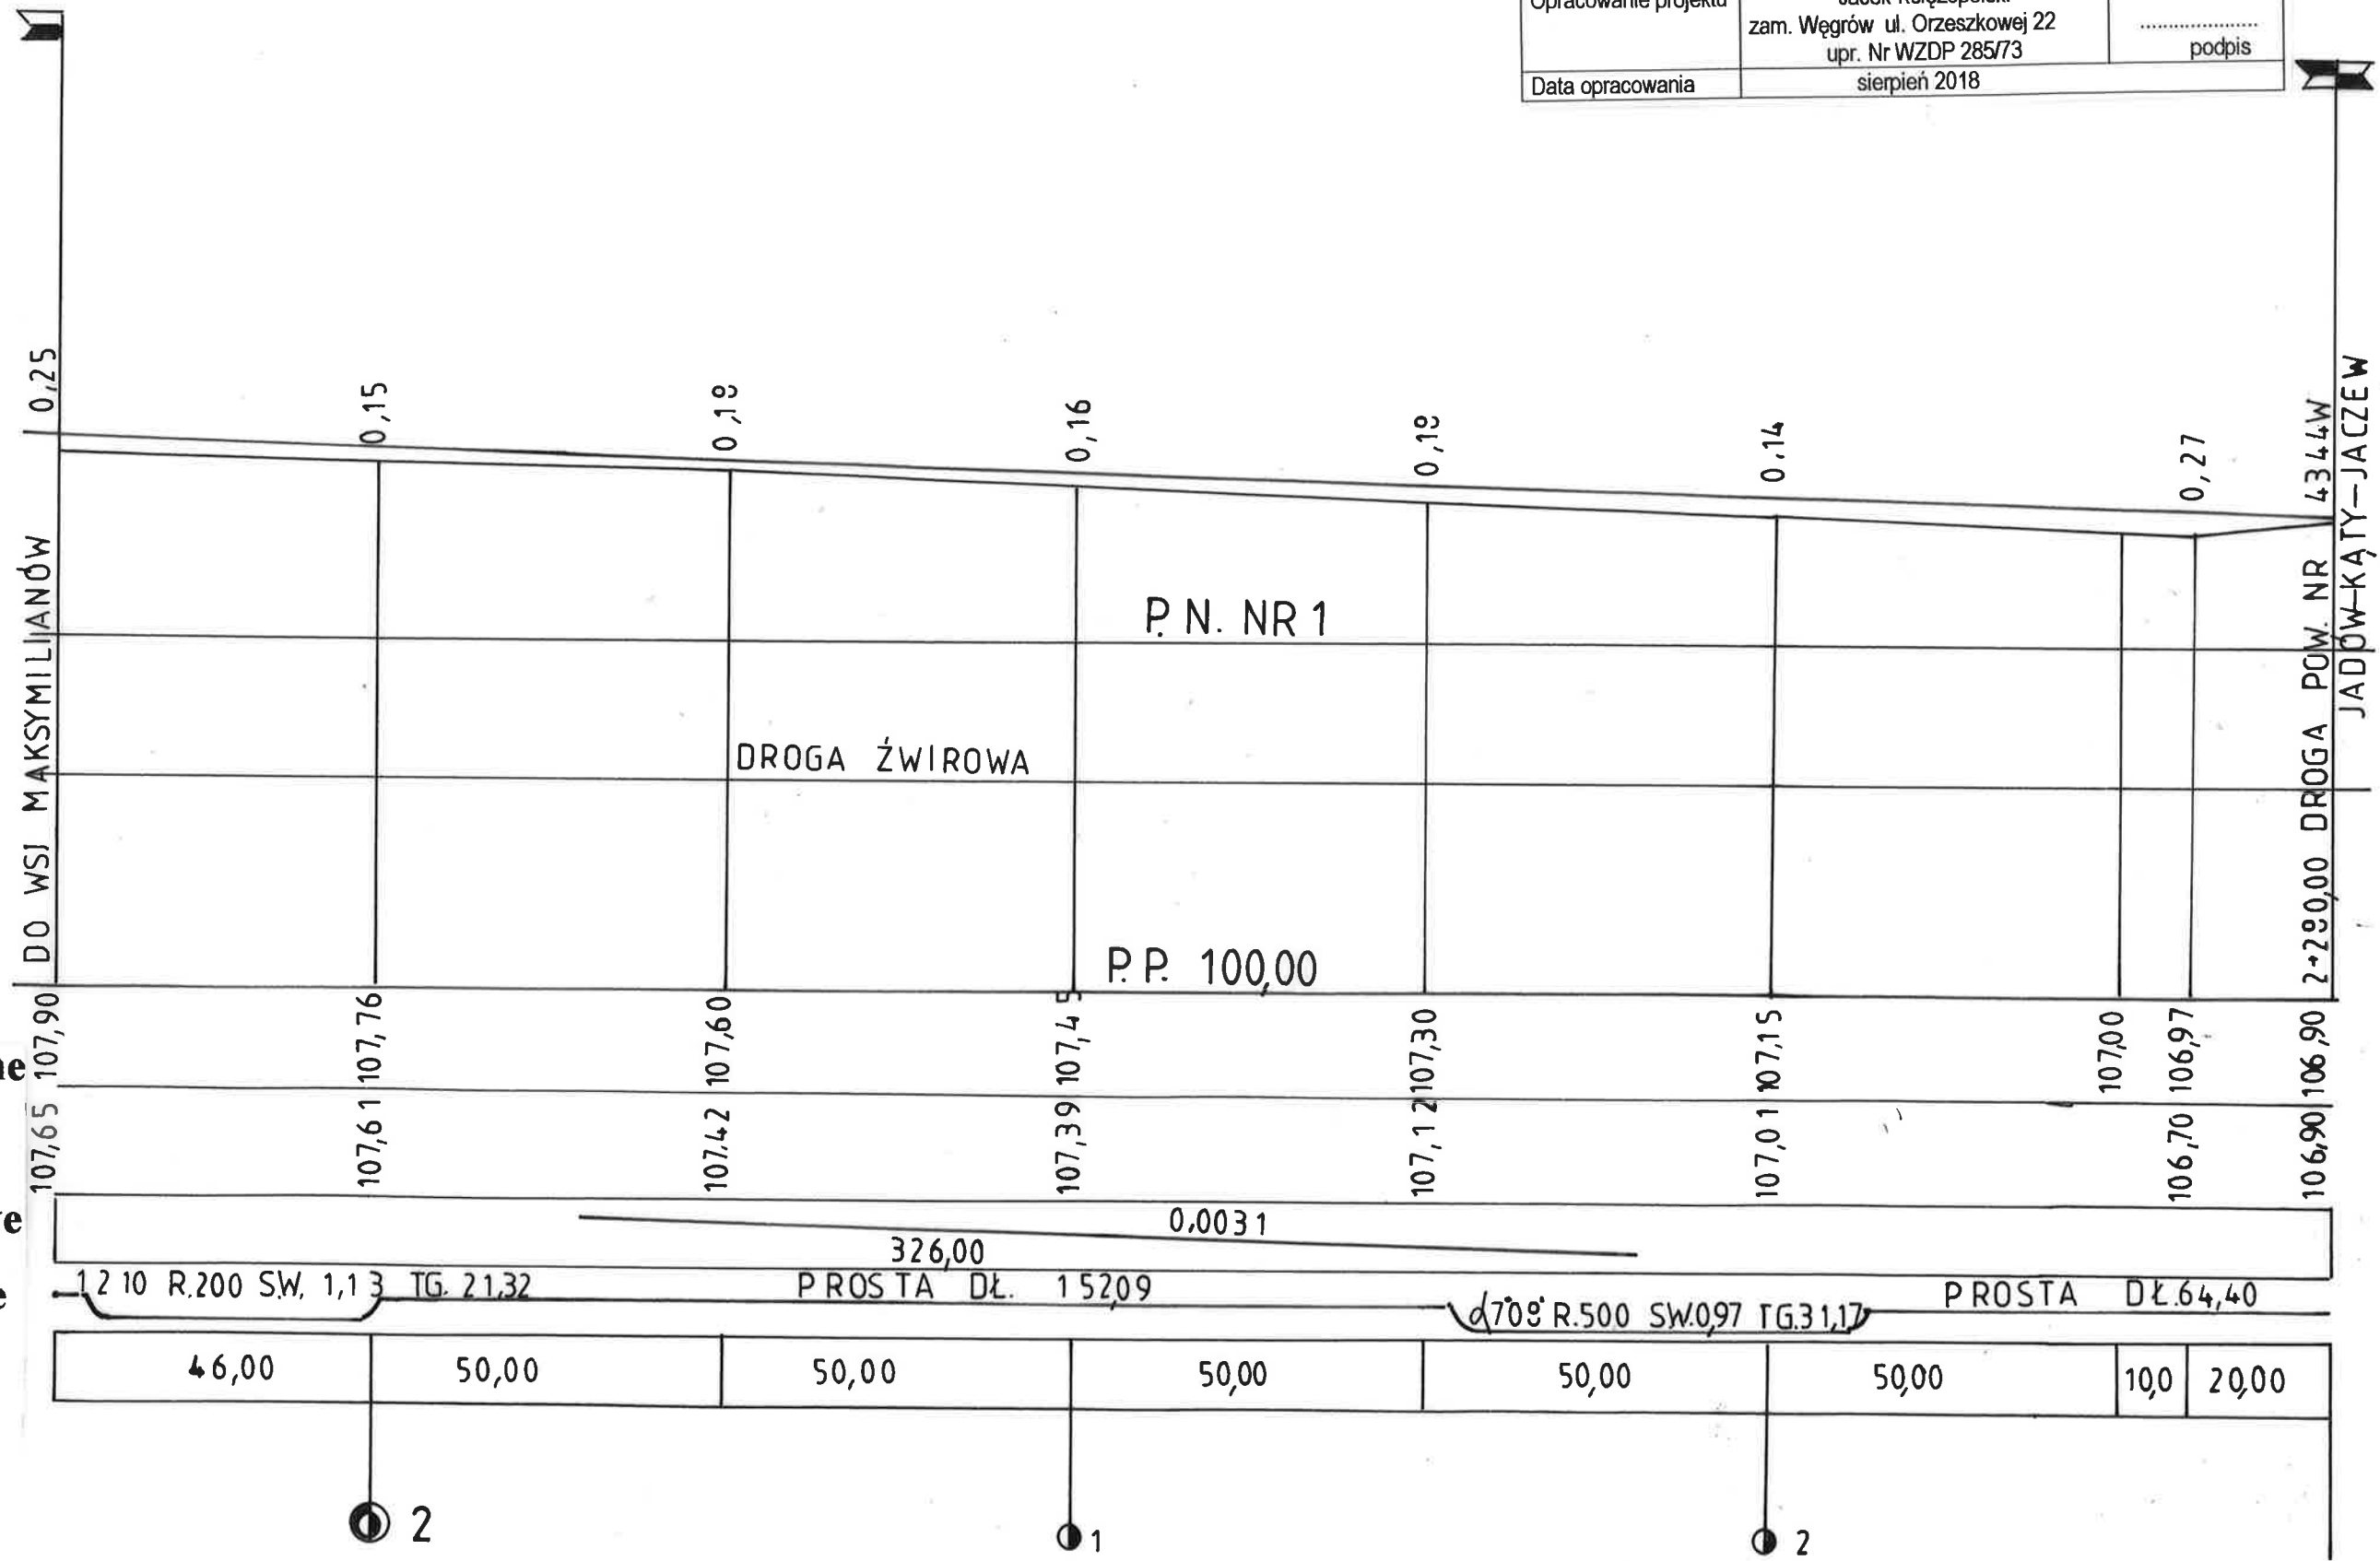

Rzędne projektowane
Rzędne istniejące
Spadki i luki pionowe
Proste i luki poziome
Odległości
Hektometry