


PROJEKT WYKONAWCZY	
Nazwa opracowania	Przebudowa ulicy Małkowskiego w Korytnicy km 0+000 – 0+884 długości 884mb
Obiekt	Profil podłużny w skali 1:100/1000
Nazwa rysunku	ARK. 1
Inwestor	GMINA KORYTNICA
Opracowanie projektu	Jacek Księżopolski zam. Węgrów ul. Orzeszkowej 22 upr. Nr WZDP 285/73
Data opracowania	styczeń 2017r

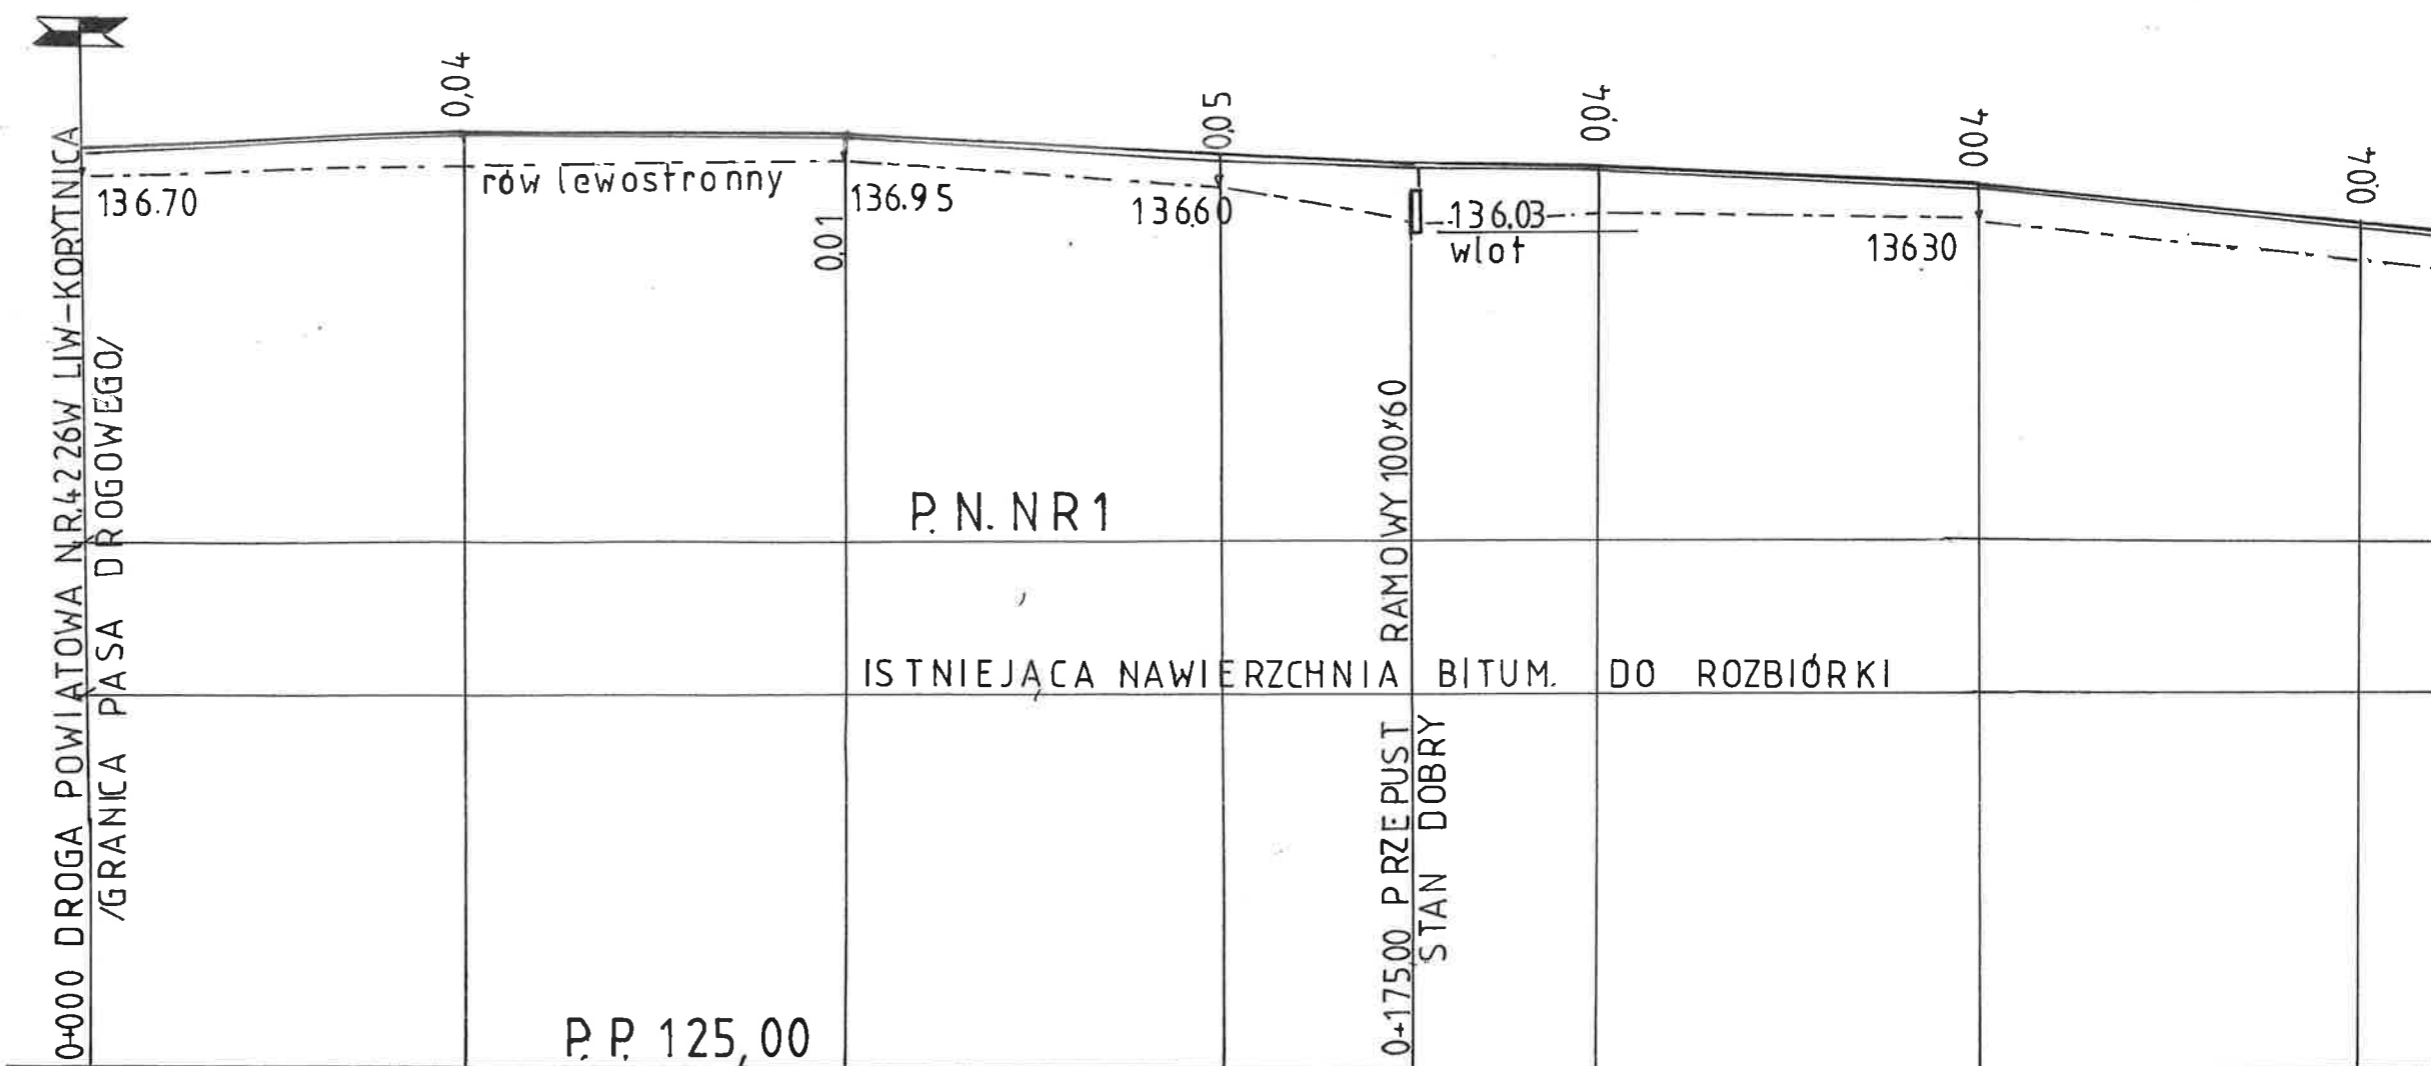

RZĘDNE PROJEKTOWANE

RZĘDNE ISTNIEJĄCE

SPADKI PODŁUŻNE I ŁUKI

PROSTE I ŁUKI POZIOME

ODLEGŁOŚCI

