


LEGENDA:

- Projektowana nawierzchni jezdni głównej
- Projektowana nawierzchnia mijanki
- Projektowane pobocza z kruszywa łamanego

Nazwa opracowania	PROJEKT WYKONAWCZY	
Obiekt	Przebudowa drogi gminnej Żelazów - Zalesie km 0+000 – 0+555,40 długość odcinka 555,40mb	
Nazwa rysunku	Mijanka manewrowa Skala 1:50	
Inwestor	WÓJT GMINY KORYTNIKA	
Opracowanie projektu	Jacek Księżopolski zam. Węgrów ul. Orzeszkowej 22 upr. Nr WZDP 285/73	(podpis)
Data opracowania	luty 2017	

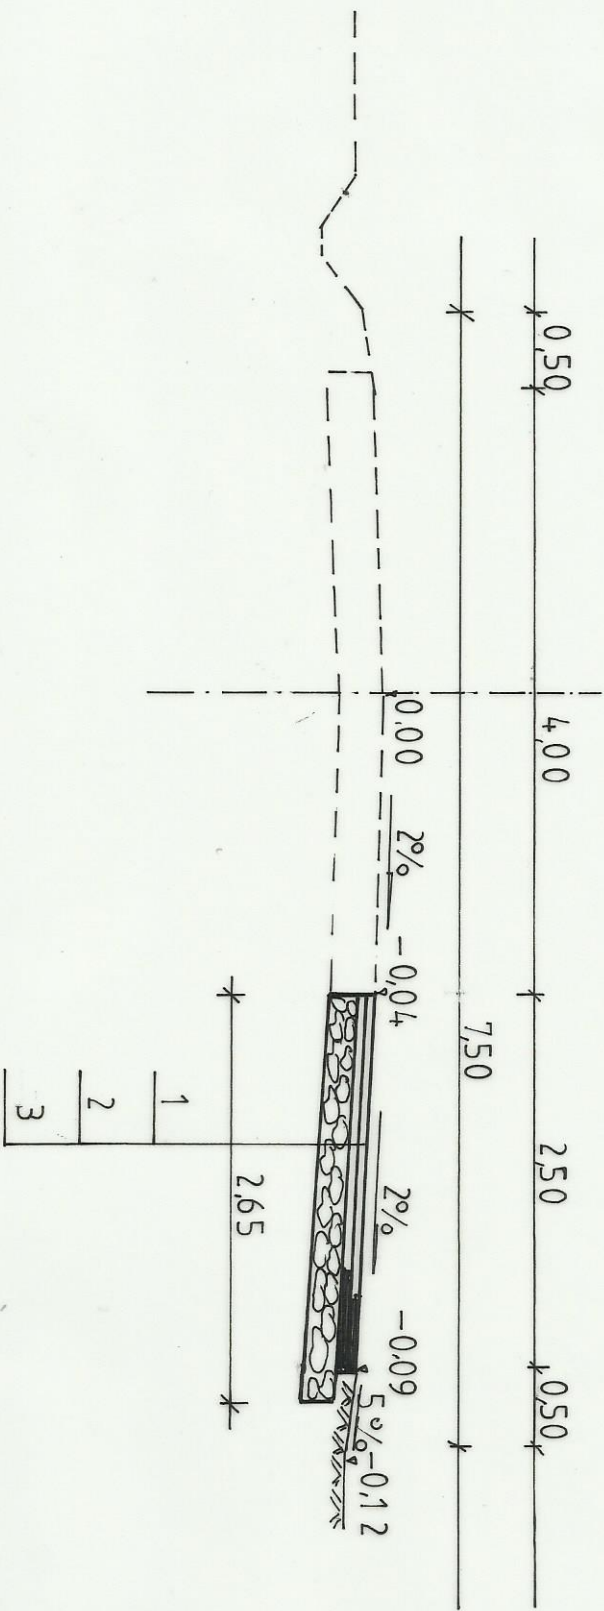

LEGENDA:

- 1. PROJEKTOWANA NAWIERZCHNIA BITUMICZNA Z MASY MINERALNO - ASFALTOWEJ WARSTWA ŚCIERALNA GRUBOŚCI 3CM 0/8 - RUCH KR-1
- 2. PROJEKTOWANA NAWIERZCHNIA BITUMICZNA Z MASY MINERALNO - ASFALTOWEJ WARSTWA WIAŻĄCA GRUBOŚCI 3CM 0/8 - RUCH KR-1
- 3. PROJEKTOWANA PODBUDOWA ZASADNICZA Z KRUSZYWA ŁAMANEGO KAMIENNEGO 0 -31,5MM - WARSTWA GRUBOŚCI 20CM PO ZAGĘSZCZENIU

Nazwa opracowania	PROJEKT WYKONAWCZY	
Obiekt	Przebudowa drogi gminnej Żelazów - Zalesie km 0+000 - 0+555,40 długość odcinka 555,40mb	
Nazwa rysunku	Przekroje normalny mijanki Skala 1:50	
Inwestor	WÓJT GMINY KORYTNICA	
Opracowanie projektu	Jacek Księżopolski zam. Węgrów ul. Orzeszkowej 22 upr. Nr WZDP 285/73	(podpis)
Data opracowania	Luty 2017	