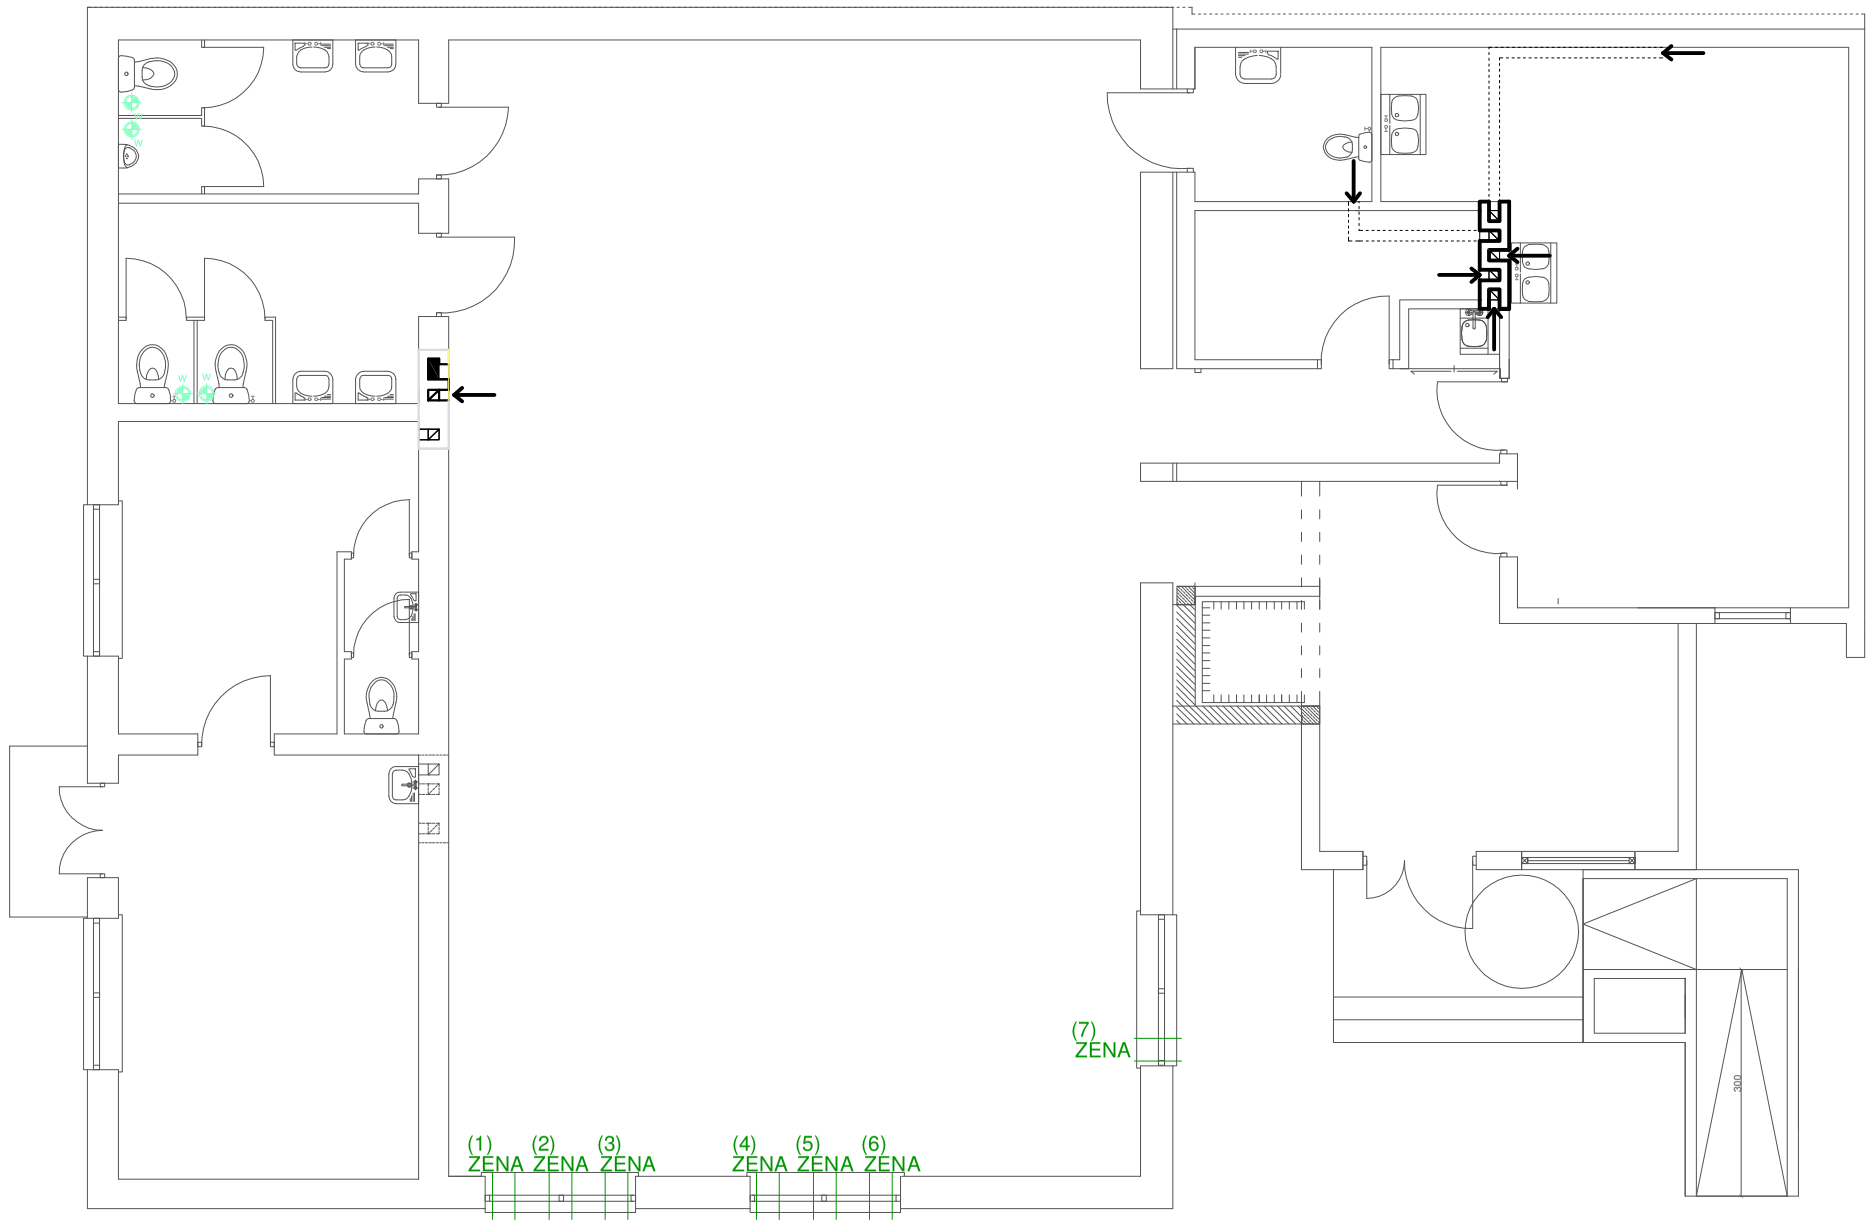


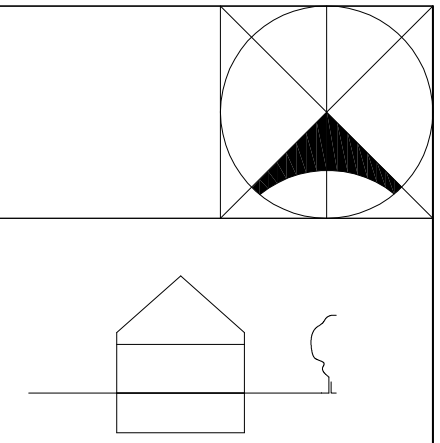

temat opracowania:

ROZBUDOWA i PRZEBUDOWA ŚWIETLICY WIEJSKIEJ

faza opracowania:

PROJEKT BUDOWLANY

WENTYLACJA GRAWITACYJNA

ul. Mickiewicza 1b
07-100 Węgrów

inwestor:

GMINA KORYTNICA
ul. A.Małkowskiego 20
07-120 Korytnica

adres inwestycji:

dz. nr 344
Rowiska,
gm.Korytnica
obręb: 0029 Rowiska
jednostka: 143303_2 Korytnica

opracowanie:

mgr inż. arch. Magdalena Gierłowska
mgr inż. arch. Łukasz Gierłowski

mgr. inż. arch. Helena Kraszewska
upr. proj. 373/74/Wm

tech. bud. Stanisław Strzała
upr. proj. GT 4224/20/22/77

skala
1:100

numer rysunku:

S 4

branża:
architektoniczna

data:
04. 2017 r.

UWAGA: RYSUNKI ROZPATRYWAĆ Z RYSUNKAMI BRANŻOWYMI

Rozpowszechnianie opracowania (w całości lub części) lub przetwarzanie w jakiejkolwiek formie, bez zgody autora jest zabronione i podlega odpowiedzialności karnej z mocy art.116,117,118 ustawy dn. 14 lutego 1994r. o prawie autorskim i prawach pokrewnych (Dz.U. nr 24poz83 z 1994r).