

Nazwa opracowania	PROJEKT WYKONAWCZY	
Obiekt	Przebudowa drogi gminnej Trawy – Nowy Świętochów działki nr 382 i 935 km 0+000 – 0+490 długości 0,49km	
Nazwa rysunku	Plan zagospodarowania terenu w skali 1:1000	
Inwestor	GMINA KORYTNICA	
Opracowanie projektu	Jacek Księżopolski zam. Węgrów ul. Orzeszkowej 22 upr. Nr WZDP 285/73	(podpis)
Data opracowania	lipiec 2015	

J. Mazowieckie
 powiat węgrowski
 gm. Korytnica
 miejscowość Nowy Świętochów
 SKALA 1: 1000

STAROSTA WĘGROWSKI
 POWIATOWY OŚRODEK
 DOKUMENTACJI GEODEZYJNEJ I KARTOGRAFICZNEJ
 W WĘGROWIE
 2015-05-21
 GGG 817.2015

Inż. Maciej Skuś
 Kierownik Wydziałowego Ośrodka
 Dokumentacji Geodezyjnej i Kartograficznej

ez sprawdzenia w terenie
 ejsza mapa nie może służyć
 do celów projektowych





α	210°00
R	300.00
TG	26.25
SW	1.15
T	52.36

α	11.00
R	250.00
TG	24.08
SW	1.16
T	48.00

Nazwa opracowania	PROJEKT WYKONAWCZY	
Objekt	Przebudowa drogi gminnej Trawy – Nowy Świętochów działki nr 382 i 935 km 0+000 – 0+490 długości 0,49km	
Nazwa rysunku	Plan zagospodarowania terenu w skali 1:1000	
Inwestor	GMINA KORYTNICA	
Opracowanie projektu	Jacek Księżopolski zam. Węgrów ul. Orzeszkowej 22 upr. Nr WZDP 285/73	(podpis)
Data opracowania	lipiec 2015	

OPIS

DO PROJEKTU ZAGOSPODAROWANIA TERENU NA PRZEBUDOWĘ DROGI GMINNEJ TRAWY – NOWY - ŚWIĘTOCHÓW długości 0,49KM

NA DZIAŁKACH O NR EWID. 935 – obręb Nowy Świętochów i 382 – obręb Trawy

Dane ogólne:

Inwestor i adres: GMINA KORYTNICA, 07-120 KORYTNICA
ul. MAŁKOWSKIEGO 20
Adres inwestycji: droga gminna w miejscowości Trawy

Podstawa opracowania:

Mapa zasadnicza w skali 1:1000 wydana przez Starostwo Powiatowe w Węgrowie.

Dane o działce:


Teren działek o numerach ewidencyjnym 382 i 935 stanowi pas drogowy drogi gminnej projektowanej szerokości 5,00m

Droga gminna projektowana na wymienionym odcinku posiada nawierzchnię żwirową grubości 10-12cm. Nawierzchnia jest bardzo zdeformowana i posiada liczne ubytki. Przejazd po tej drodze zwłaszcza w okresie wczesnej wiosny i jesieni jest uciążliwy.

Dane o robotach objętych zgłoszeniem:

Zgłoszenie robót obejmuje wykonanie przebudowy drogi gminnej na odcinku długości 0,49km polegające na:

- wykonaniu podbudowy z kruszywa łamanego 0-31,5mm grubości warstwy 8cm i szerokości 4,30m
- wykonaniu nawierzchni bitumicznej z BA warstwy wiążącej grubości 3cm i szerokości 4,00m ze skropieniem podbudowy emulsją asfaltową
- wykonaniu nawierzchni bitumicznej z BA warstwy ścieralnej grubości 3cm i szerokości 4,00m ze skropieniem podbudowy emulsją asfaltową
- odtworzeniu istniejących poboczy żwirowych
- oznakowaniu pionowym

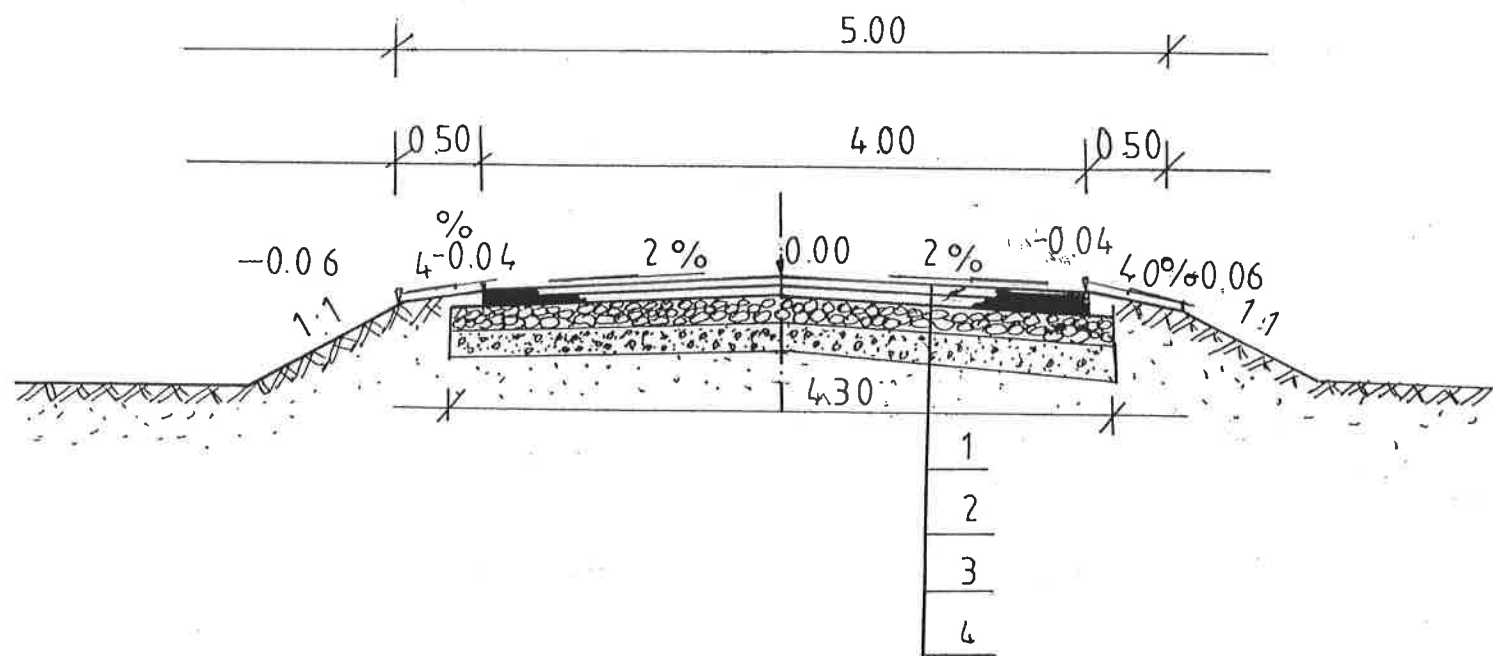

LEGENDA:

1. PROJEKTOWANA NAWIERZCHNIA BITUMICZNA WARSTWA ŚCIERALNA GRUBOŚCI 3CM
2. PROJEKTOWANA NAWIERZCHNIA BITUMICZNA WARSTWA WIĄŻĄCA GRUBOŚCI 3CM
3. PROJEKTOWANA WARSTWA PODBUDOWY Z KRUSZYWA ŁAMANEGO 0-31,5MM GRUBOŚĆ WARSTWY 8CM
4. ISTNIEJĄCA NAWIERZCHNIA ŻWIROWA

Nazwa opracowania	PROJEKT WYKONAWCZY	
Obiekt	Przebudowa drogi gminnej Trawy – Nowy Świętochów działki nr 382 i 935 km 0+000 – 0+490 długości 0,49km	
Nazwa rysunku	Przekrój normalny w skali 1:50	
Inwestor	GMINA KORYTNICA	
Opracowanie projektu	Jacek Książopolski zam. Węgrów ul. Orzeszkowej 22 upr. Nr WZDP 285/73	 (podpis)
Data opracowania	lipiec 2015	