


Przekrój I-I 0+10m



Przekrój II-II 0+20m

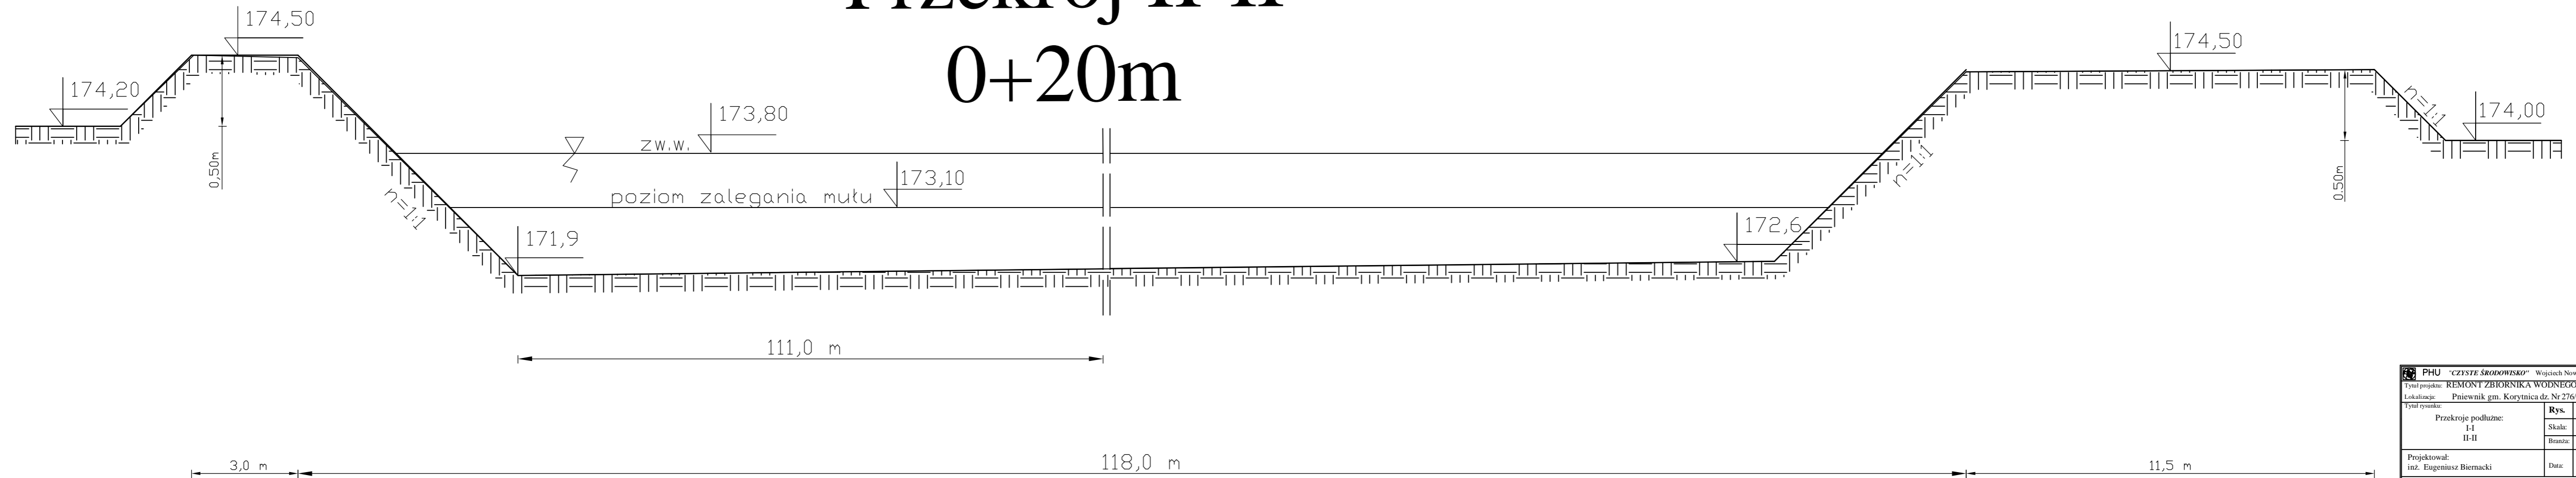

PHU "CZyste Środowisko" Wojciech Nowak 41-200 Nowak 41-200 Nowak			
Tytuł projektu: REMONT ZBIORNIKA WODNEGO			
Lokalizacja: Pniewnik gm. Korytnica dz. Nr 276/1			
Tytuł rysunku: Przekroje podłużne:		Rys.	4
I-I		Skala:	Planowa 1:50
II-II		Branta:	Planowa 1:100
Projektował: inż. Eugeniusz Biernacki		Data:	03.2013 r.
Opracował: mgr Łukasz Pietrasik			