



PRZEKRÓJ CHARAKTERYSTYCZNY POŁĄCZENIE S1 L = 6,0 M

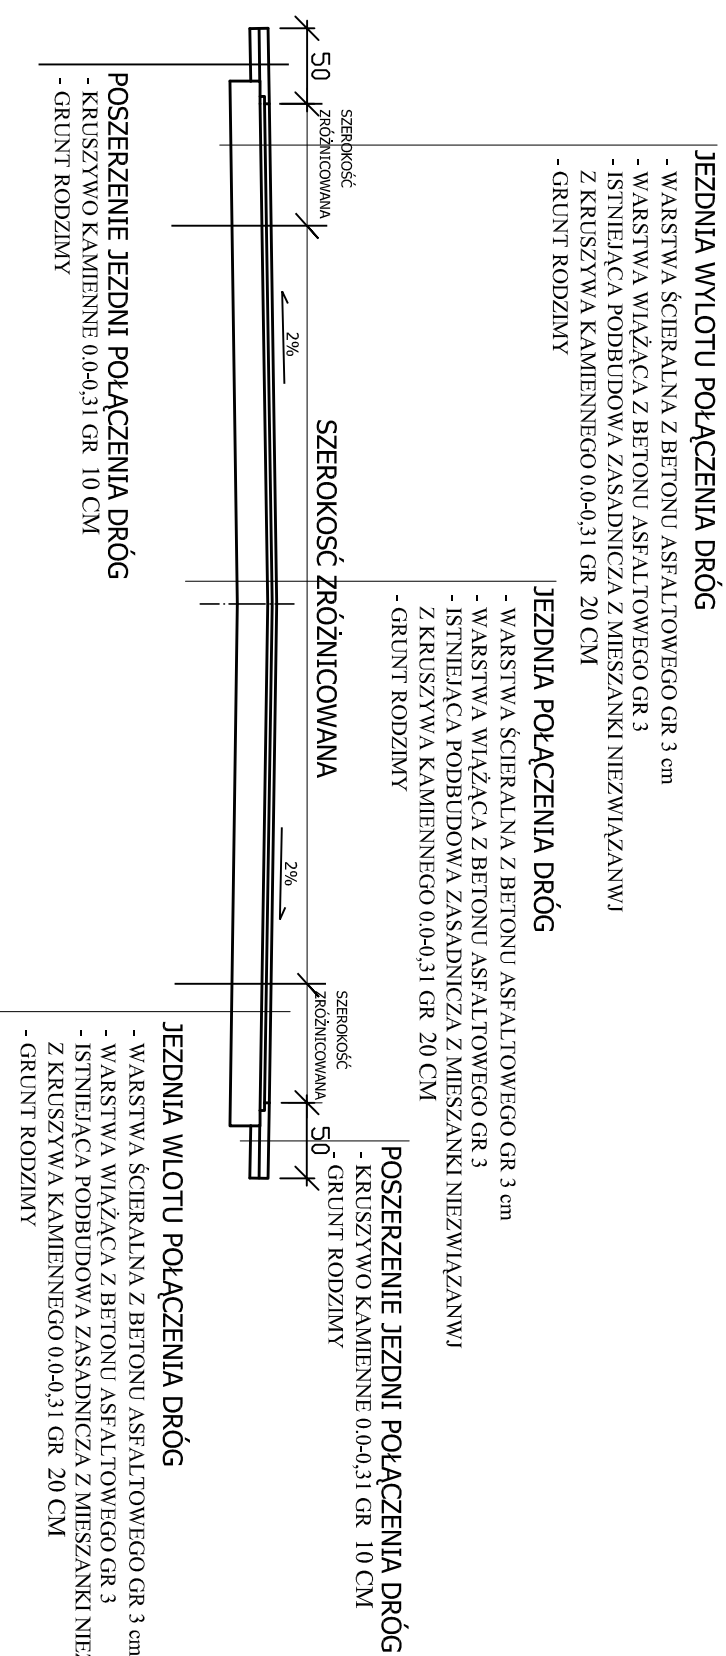

PRZEKRÓJ CHARAKTERYSTYCZNY DROGI WEWNĘTRZNEJ ODCINEK A-B = 286,00 M

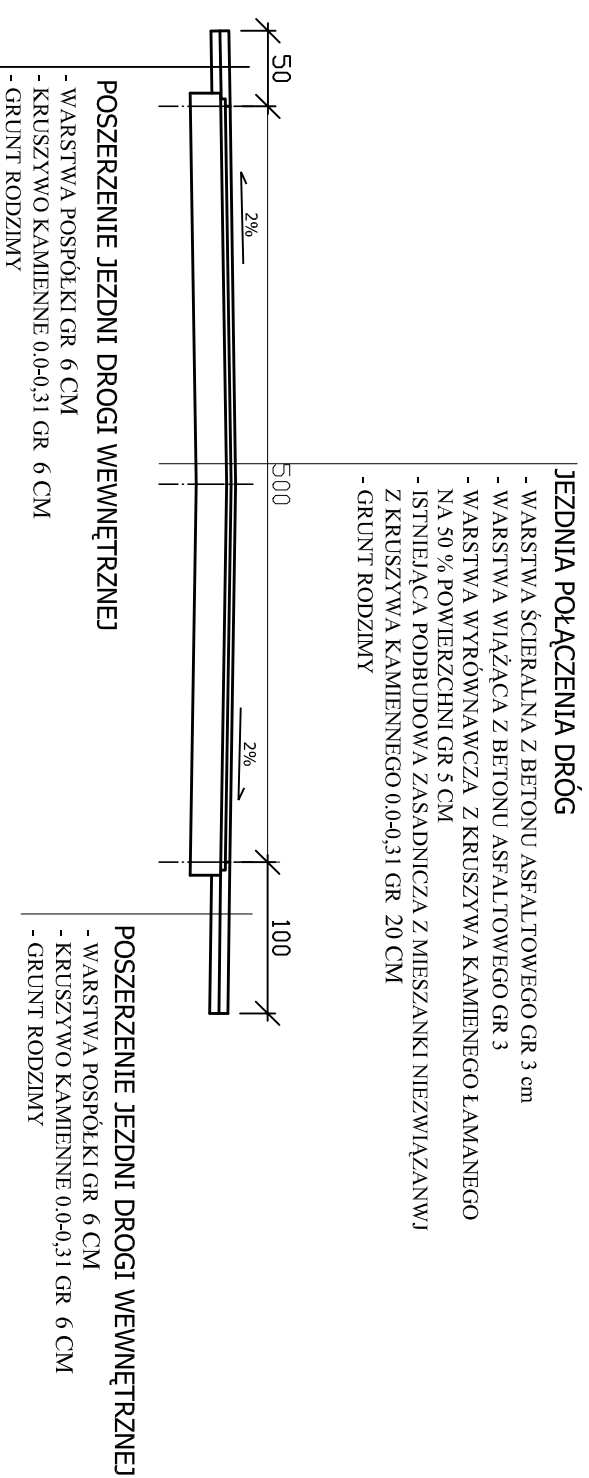

Nazwa obiektu budowlanego		
PRZEBUDOWA DROGI WEWNĘTRZNEJ		
Adres obiektu budowlanego		
SEWERYNÓW GMINA KORYTNICA		
Inwestor		
URZĄD GMINY KORYTNICA UL. MAŁKOWSKIEGO 07-120 KORYTNICA		
Temat		
PRZEKROJE CHARAKTERYSTYCZNE		SKALA
		1:50
		NR RYSUNKU
		4
Opracował	Podpis	Data