


**MAPA ZASADNICZA**  
Skala 1:1000

Układ współrzędnych  
Układ odniesienia wy

Województwo: mazowieckie  
Powiat: węgrowski  
Jednostka ewidencyjna: 143303 2, KORYTNI  
Obręb ewidencyjny: NR 0015, KORYTNI  
Nr działki: W/G ZAŁĄCZNIKA

ryjny: G.6642.1634.2016

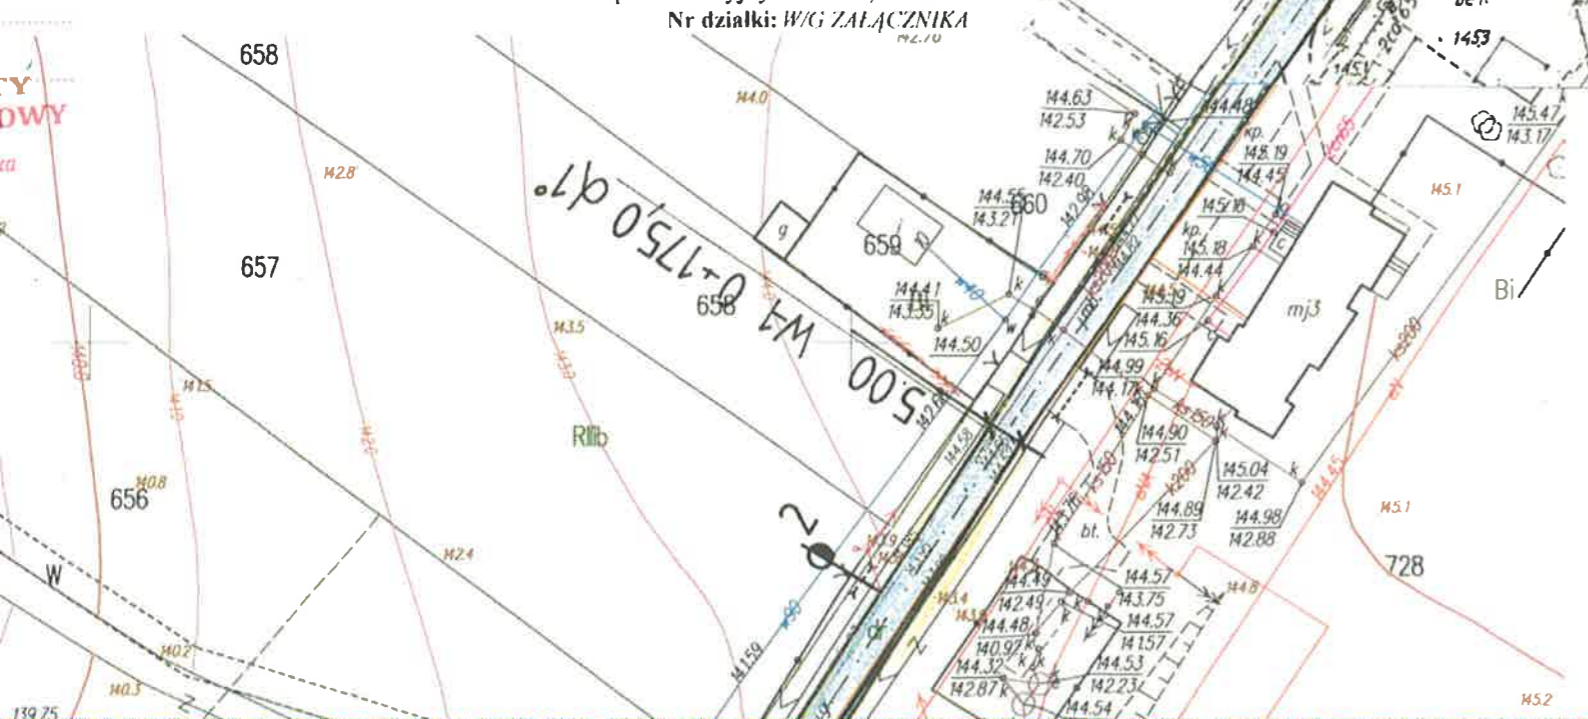

Niniejsza mapa  
do celów projektowych

woj. mazowieckie  
powiat węgrowski

ul. Korytni  
m. Korytni  
obręb ewidencyjny  
dz. 2602/07

ark.m. 264.143.2016  
SKALA 1:1000

**PROJEKT**  
**WĘGROWIE**  
Dz. 2602/07  
Dnia 09.10.2007

Bez sprawdzenia w terenie  
Do użytku słuźowego

gornik  
Prawo geodezyjne i kartograficzne (L. 1992, J. 2000, Nr 100, pozycja 1086 ze zm.)  
Rozpowszechnianie, rozprowadzanie oraz reprodukcje w celu rozpowszechniania rozprowadzanie niniejszej mapy wymaga zgody geodezyjnego

Niniejsza mapa  
do celów projektowych

Nie wyklucza się istnienia w terenie urządzeń podziemnych, które nie zostały zlecone do pomiaru przed zasypianiem.  
R-III

*[Handwritten signature]*