


- 1 KROKWIĘ 8/16
- 2 MURŁATY 14/14
- 3 PŁATWIE POSREDNIE 18/16
- 4 SŁUPU 16/16
- 5 PŁATWIE NAROŻNE 10/16
- 6 JEŃKI 8/16
- 7 DESKA CZOŁOWA 4/15
- 8 DESKA BOCZNA 4/16
- 9 WYMIANY 8/16

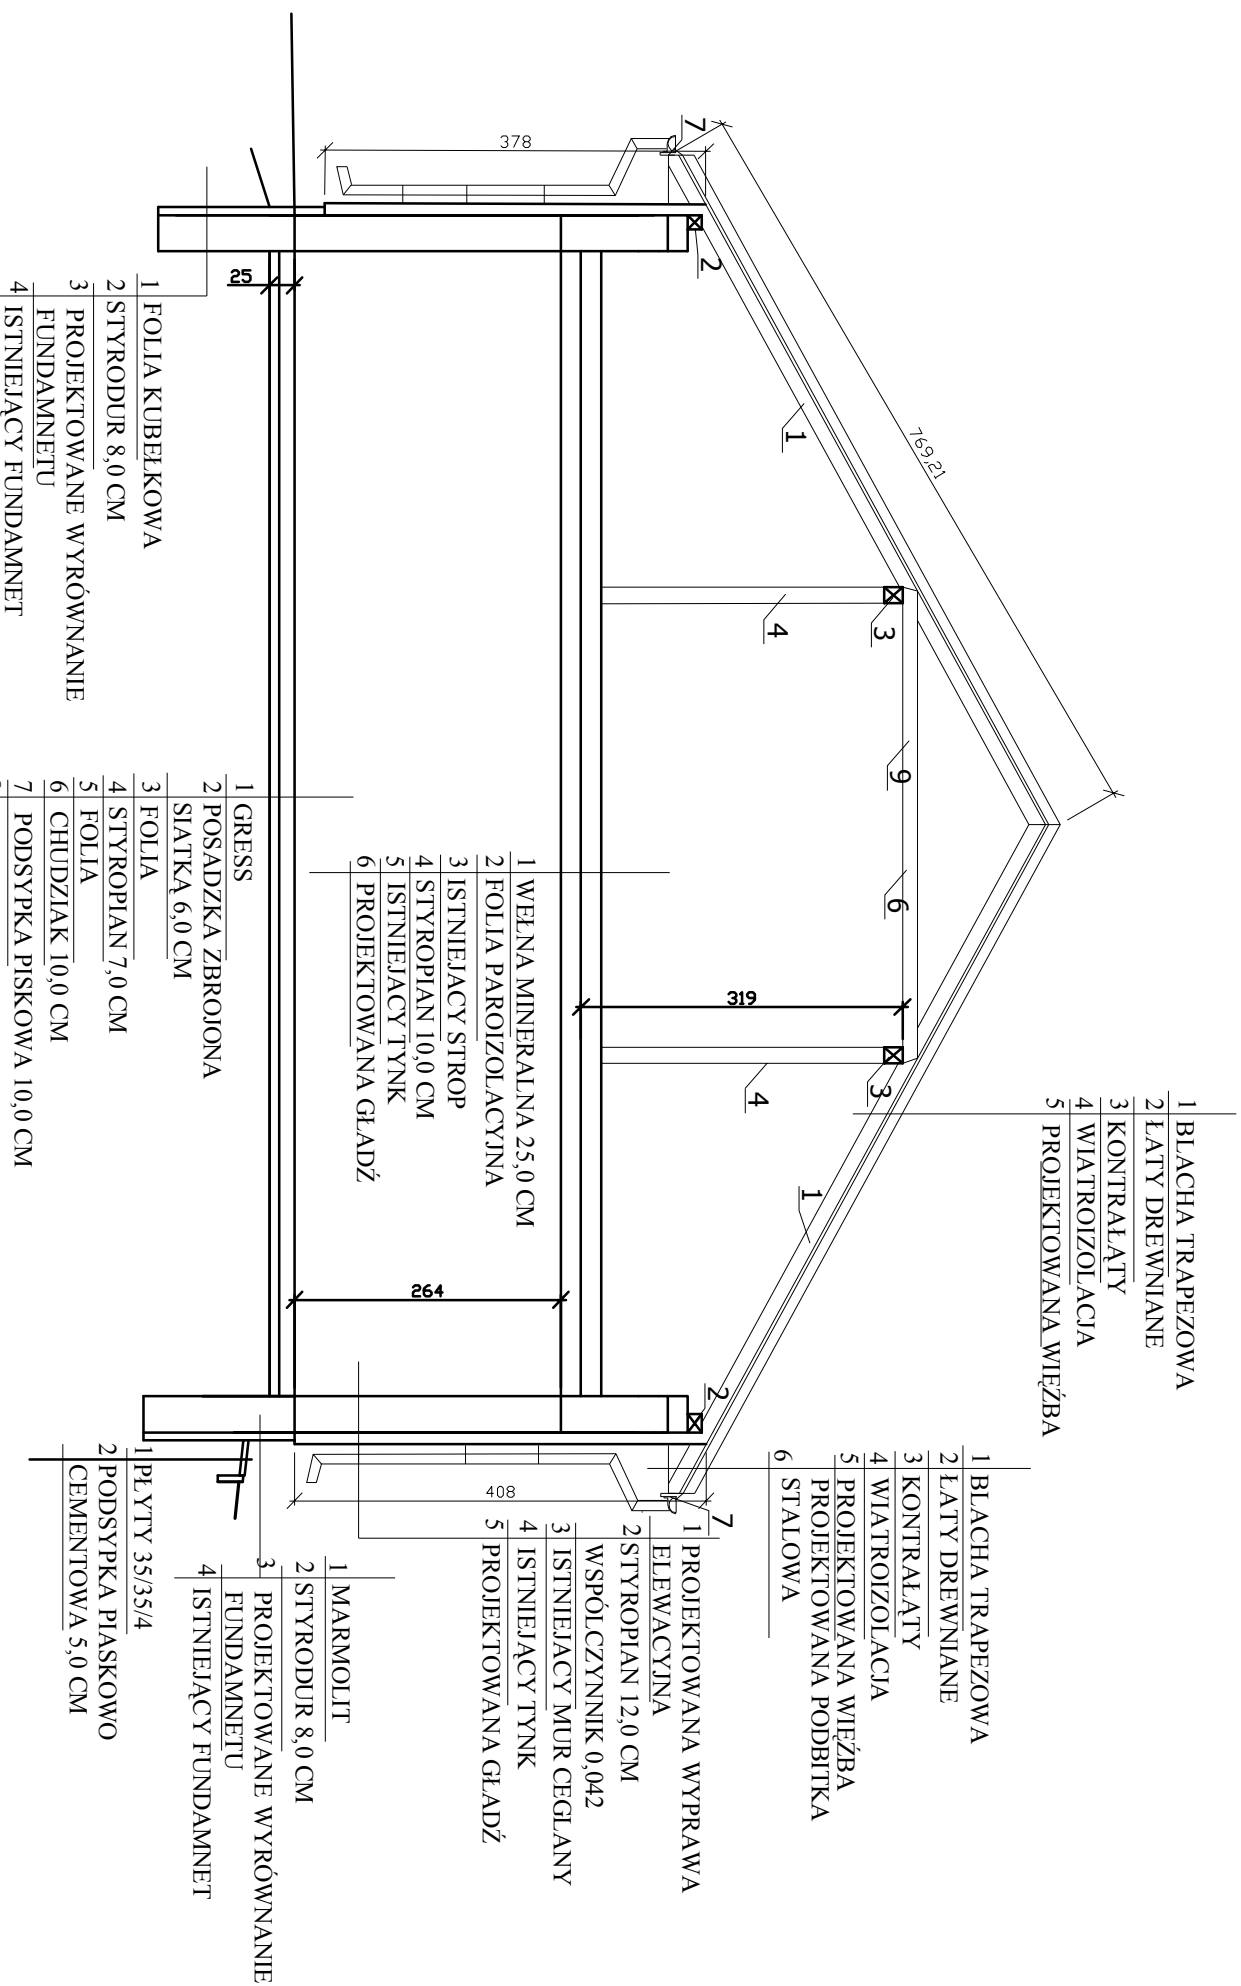

- 1 BLACHA TRAPEZOWA
- 2 ŁATY DREWNIANE
- 3 KONTRALATY
- 4 WIATROIZOLACJA
- 5 PROJEKTOWANA WIEŻBA

- 1 BLACHA TRAPEZOWA
- 2 ŁATY DREWNIANE
- 3 KONTRALATY
- 4 WIATROIZOLACJA
- 5 PROJEKTOWANA WIEŻBA
- 6 STALOWA

- 1 WĘNA MINERALNA 25,0 CM
- 2 FOLIA PAROIZOLACYJNA
- 3 ISTNIEJĄCY STROP
- 4 STYROPIAN 10,0 CM
- 5 ISTNIEJĄCY TYNK
- 6 PROJEKTOWANA GŁADŹ

- 1 GRESS
- 2 POSADZKA ZBROJONA SIATKĄ 6,0 CM
- 3 FOLIA
- 4 STYROPIAN 7,0 CM
- 5 FOLIA
- 6 CHUDZIAK 10,0 CM
- 7 PODSYPKA PIASKOWA 10,0 CM
- 8 ISTNIEJĄCY BETON 5,0 CM

- 1 FOLIA KUBEKOWA
- 2 STYRODUR 8,0 CM
- 3 PROJEKTOWANE WYRÓWNANIE FUNDAMNETU
- 4 ISTNIEJĄCY FUNDAMNET

- 1 MARMOLIT
- 2 STYRODUR 8,0 CM
- 3 PROJEKTOWANE WYRÓWNANIE FUNDAMNETU
- 4 ISTNIEJĄCY FUNDAMNET

- 1 PŁYTY 35/35/4
- 2 PODSYPKA PIASKOWO CEMENTOWA 5,0 CM

- 1 PROJEKTOWANA WYPRAWA ELEWACYJNA
- 2 STYROPIAN 12,0 CM
- 3 ISTNIEJĄCY MUR CEGLANY
- 4 ISTNIEJĄCY TYNK
- 5 PROJEKTOWANA GŁADŹ

Adres obiektu budowlanego:
WIELĄDKI GMINA KORYTNICA

OPIS
SZKIC WYKONAWCZY
DO REMONTU BUDYNKU
ŚWIETLICY WIEJSKIEJ
PRZEKROJ B-B

SKALA
NR
RYŚNIKU
1:75
4

Opis
Marcin
Kowalczyk

Podpis