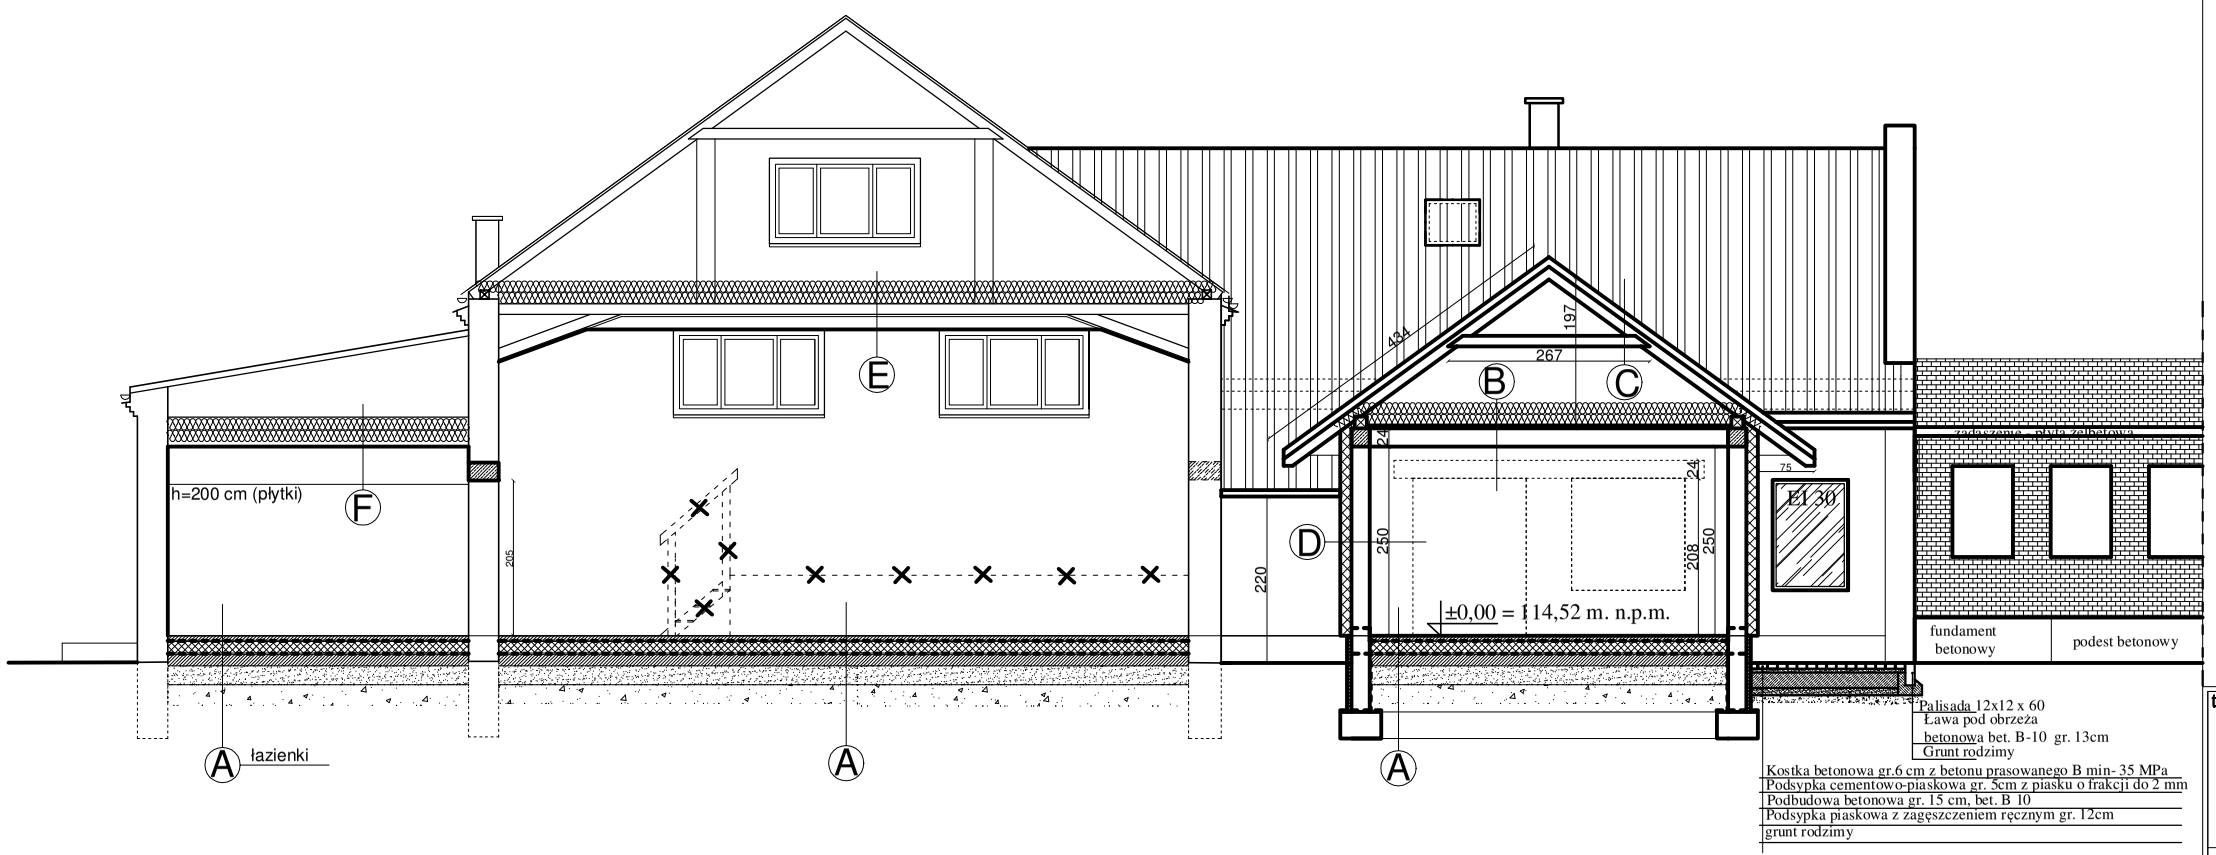

A
płytki gresowe
klej
wylewka betonowa zbrojona siatką 6cm
izolacja przeciwwilgociowa - folia min. 0,2 mm
izolacja termiczna styropian gr. 10cm
izolacja przeciwwodna - folia min. 0,2 mm
wylewka betonowa B10 gr. 10 cm
piasek zagęszczony (I>0,97)
grunt rodzimy

B
wełna mineralna 2 x 15 cm rozłożona na stropie
strop teriva
tynk

C
blacha trapezowa
deskowanie
konstrukcja więźby - drewniana

D
tynk wewnętrzny
beton komórkowy 24cm
styropian 15 cm
tynk zewnętrzny

E
ocieplenie - 15 cm wełny mineralnej z rolki
deskowanie - istniejący sufit
sufit sustemowy

F
ocieplenie - 2 x 15 cm wełny mineralnej z rolki
siatka z drutu ocynkowanego na konstr. drewnianej
folia paroizolacyjna
sufit sustemowy

temat opracowania:

ROZBUDOWA i PRZEBUDOWA ŚWIETLICY WIEJSKIEJ

faza opracowania:

PROJEKT BUDOWLANY

PRZEKRÓJ A-A

ul. Mickiewicza 1b
07-100 Węgrow

inwestor:
GMINA KORYTNICA
ul. A.Małkowskiego 20
07-120 Korytnica

adres inwestycji:
dz. nr 344
Rowiska,
gm.Korytnica
obręb: 0029 Rowiska
jednostka: 143303_2 Korytnica

skala
1:100

numer rysunku:
7

opracowanie:
mgr inż. arch. Magdalena Gierłowska
mgr inż. arch. Łukasz Gierłowski

mgr. inż. arch. Helena Kraszewska
upr. proj. 373/74/Wm

mgr. inż. arch. Wiesława Daniluk
upr. proj. 19/BP/77

branża:
architektoniczna

data:
04. 2017 r.

UWAGA: RYSUNKI ROZPATRYWAĆ Z RYSUNKAMI BRANŻOWYMI

Rozpowszechnianie opracowania (w całości lub części) lub przedrukowanie w jakiejkolwiek formie, bez zgody autora jest zabronione i podlega odpowiedzialności karnej z mocy art.116,117,118 ustawy do. 14 lutego 1994r. o prawie autorskim i prawach pokrewnych (Dz.U. nr 24poz85 z 1994r).