




Przekrój normalny skala 1:50
km 0+752,80 do km 0+801,22

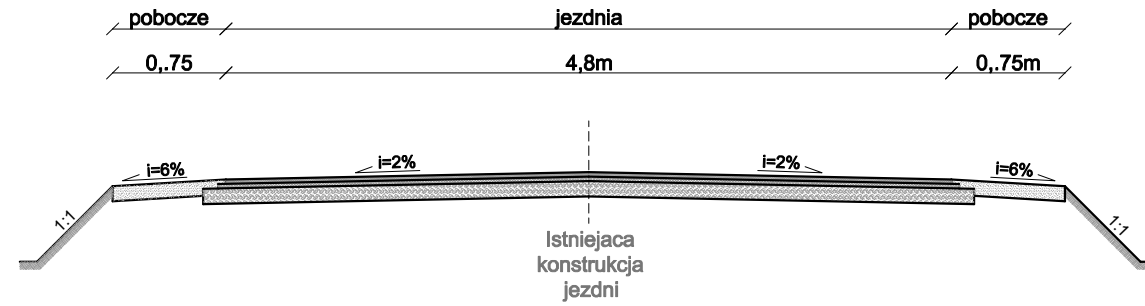


Przekrój normalny skala 1:50
km 0+856,76 do km 933,28

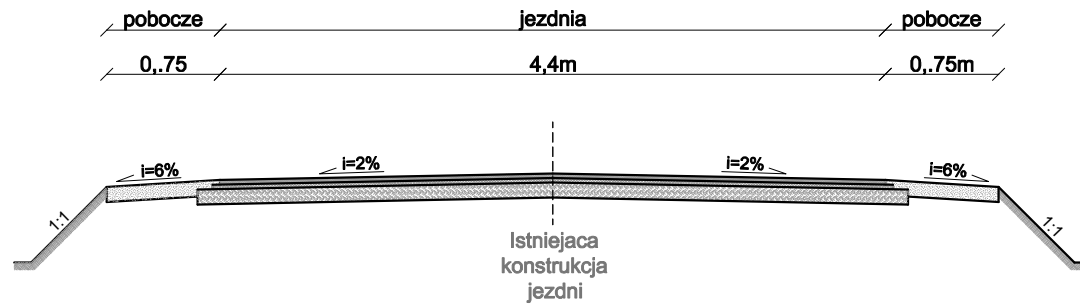


Przekrój normalny skala 1:50
km 1+134,60 do km 1+162,79
km 1+278,88 do km 1+296,03

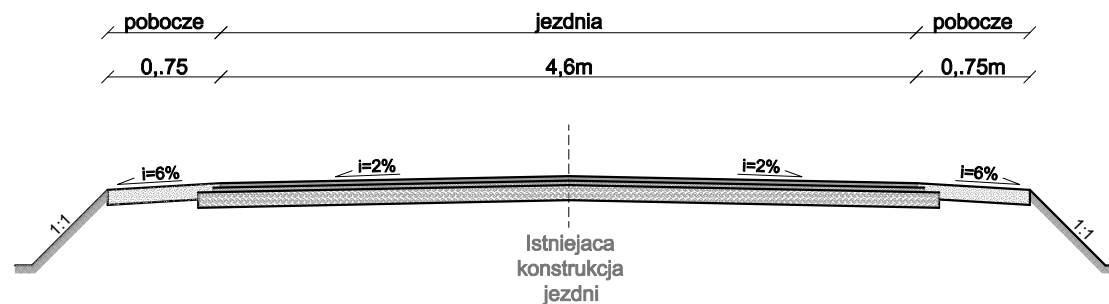



Przekrój normalny skala 1:50
na łuku od wlotu z m. Pniewnik do km 0+185,55

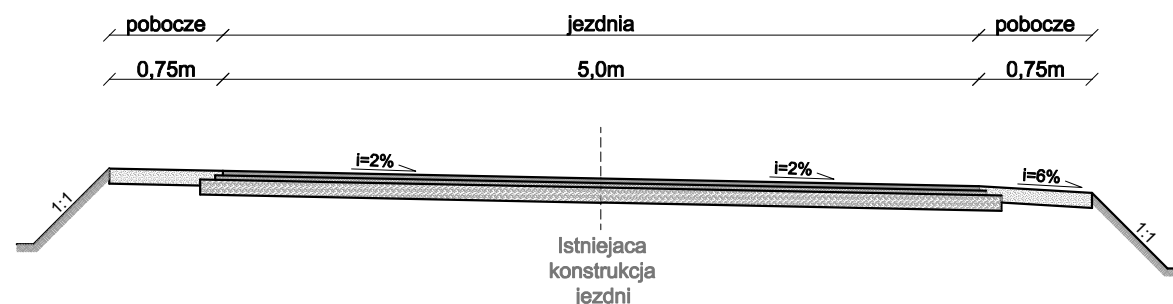


Przekrój normalny skala 1:50
km 0+000,00 do km 0+165,10
km 0+244,09 do km 0+727,80
km 0+958,28 do km 1+109,60
km 1+187,79 do km 1+253,88

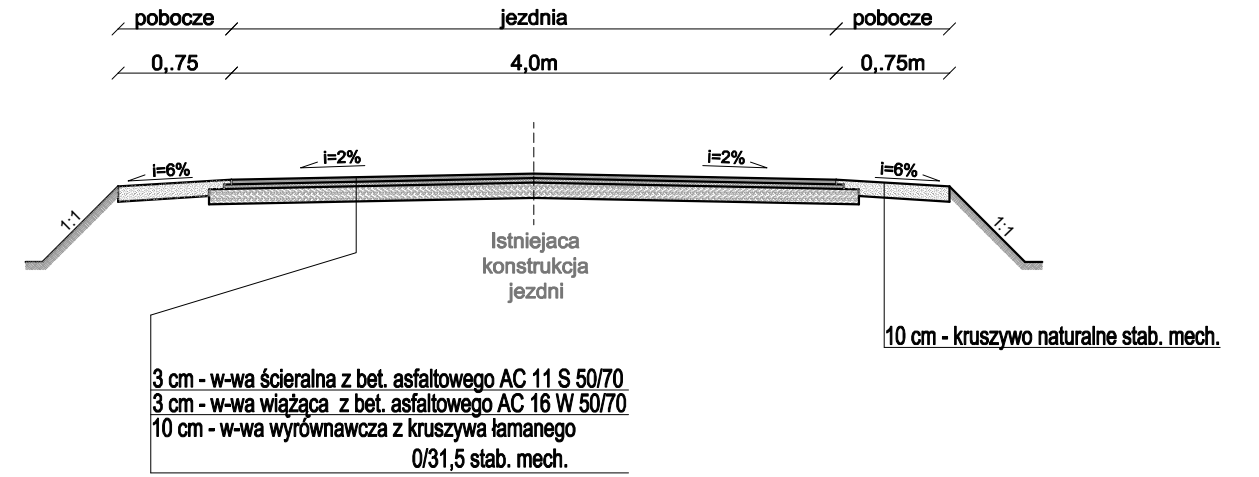

Przekrój normalny skala 1:50
km 0+202,26 do km 0+219,09

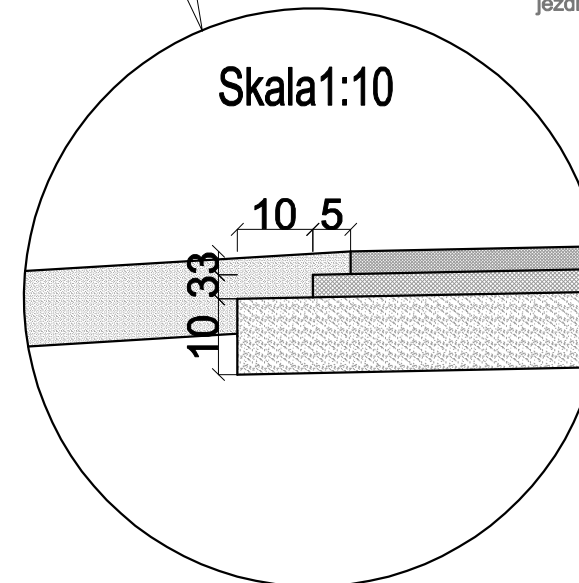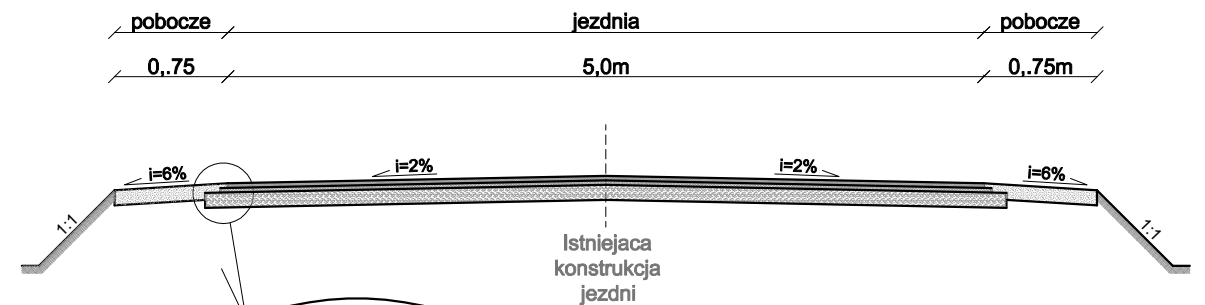

 <p>"MGTECH" Grzegorz Toczyski ul. Czerwonego Kapturka 20 08-110 Siedlce NIP: 821-209-48-20 e-mail: grzegorz_toczyski@o2.pl</p>	
<p>Temat opracowania: Przebudowie drogi gminnej w miejscowości Stary Świętochów</p>	
<p>Tytuł rysunku: Przekroje normalne i szczegół konstrukcyjny Rys 3</p>	
Projektant	Skala: 1:50
mgr inż. Grzegorz Toczyski upr. budowlane do projektowania bez ograniczeń w specjalności drogowej nr MAZ/0407/POOD/10	Stadium: Materiały do zgłoszenia
	Branża: Drogowa
	Data: Czerwiec 2015r