
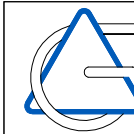


Przekrój normalny skala 1:50

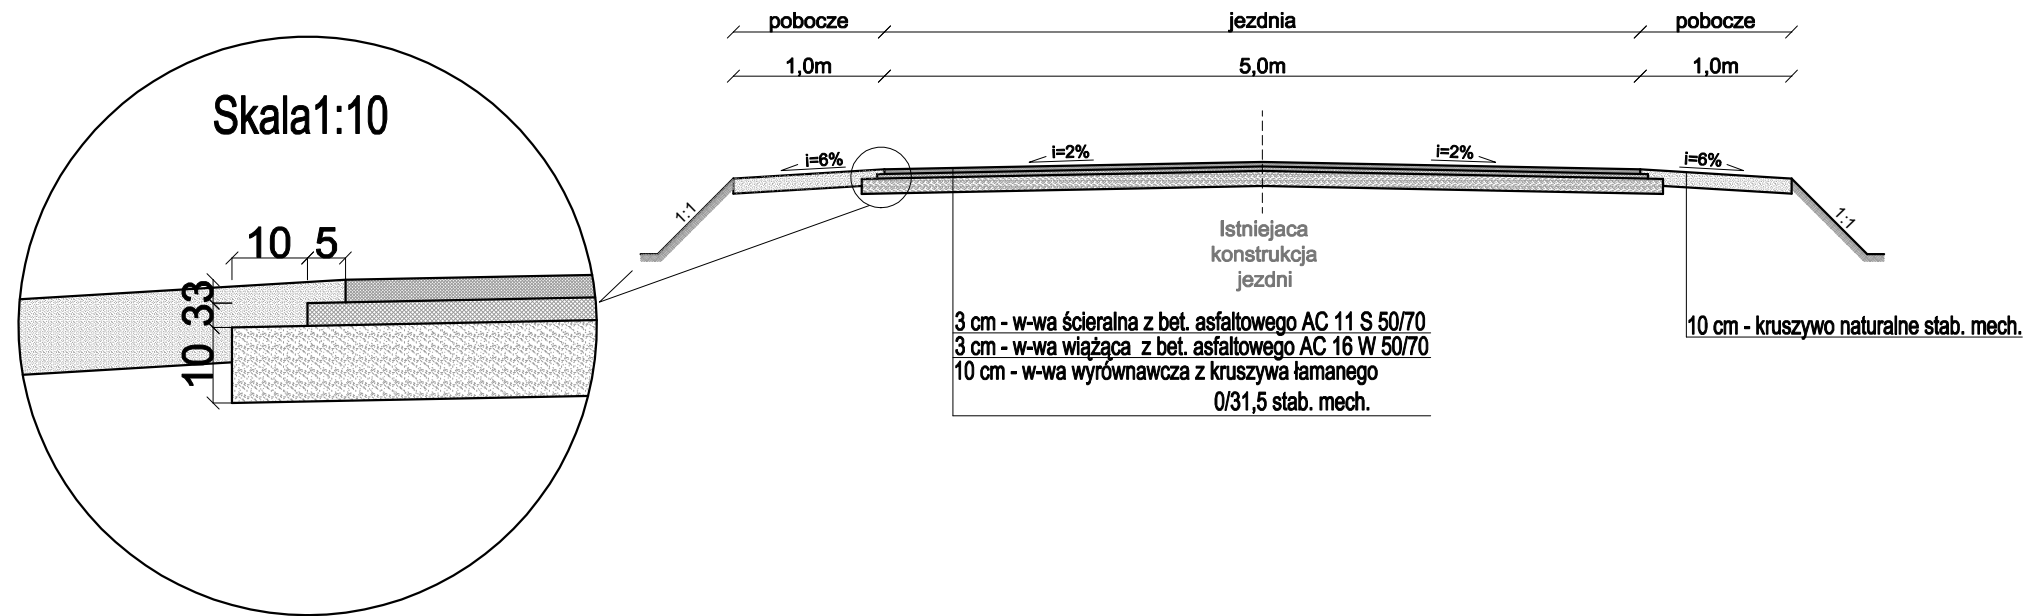

"MGTech" Grzegorz Toczyski
 ul. Czerwonego Kapturka 20
 08-110 Siedlce
 NIP: 821-209-48-20
 e-mail: grzegorz_toczyski@o2.pl

Temat opracowania:
Przebudowa drogi gminnej w miejscowości Seklak o długości 2450m

Tytuł rysunku:
Szczegół konstrukcyjny/Przekrój normalny Rys 3

Projektant	mgr inż. Grzegorz Toczyski <small>upr. budowlane do projektowania bez ograniczeń w specjalności drogowej nr MAZ/0407/PODD/10</small>	Skala:	1:50
		Stadium:	Materiały do zgłoszenia
		Branża:	Drogowa
		Data:	09.2015r