

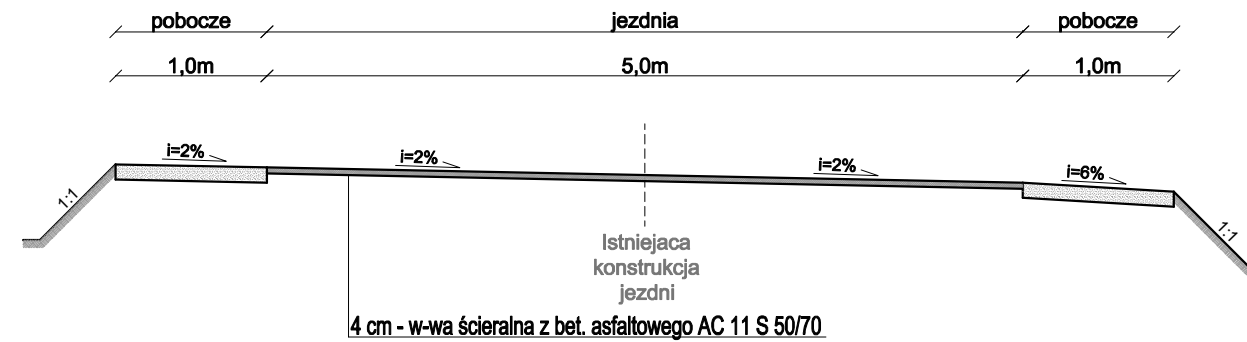



Przekrój normalny skala 1:50
 odcinek II km 0+009,57 do km 0+047,34
 odcinek II km 0+328,78 do km 0+365,24

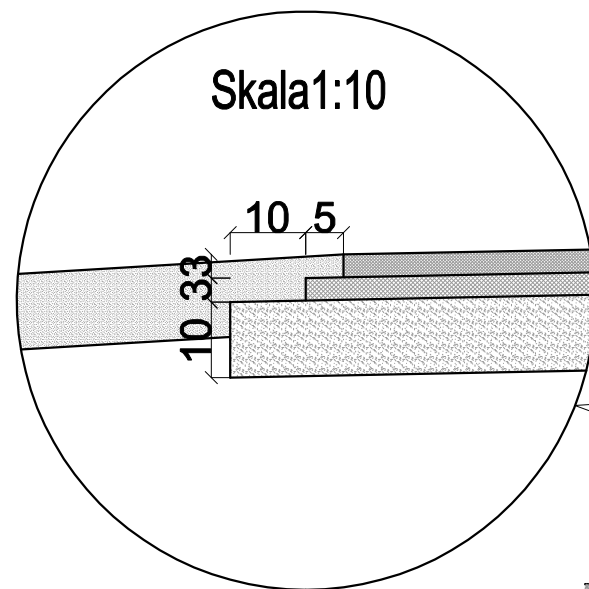


Przekrój normalny skala 1:50
 odcinek II km 0+067,34 do km 0+308,78

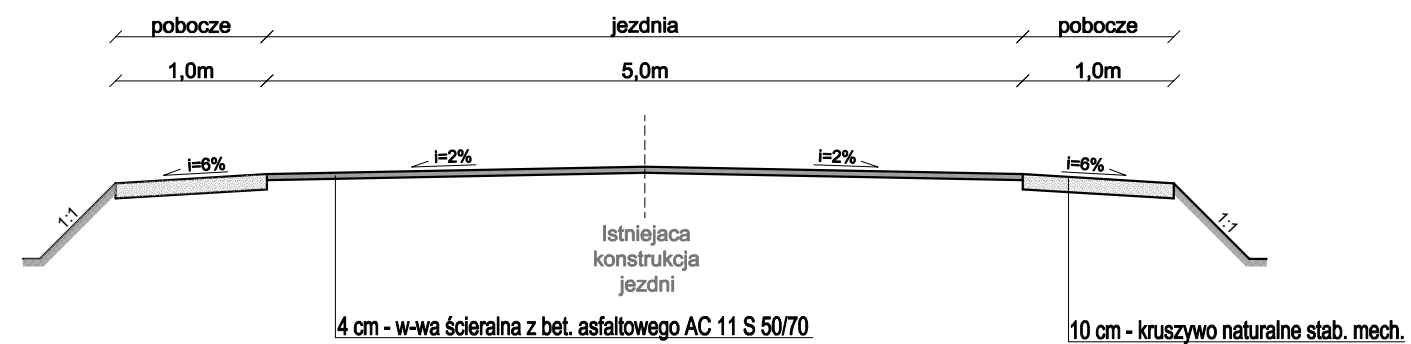

Przekrój normalny skala 1:50
 odcinek II km 0+385,24 do km 0+618,0

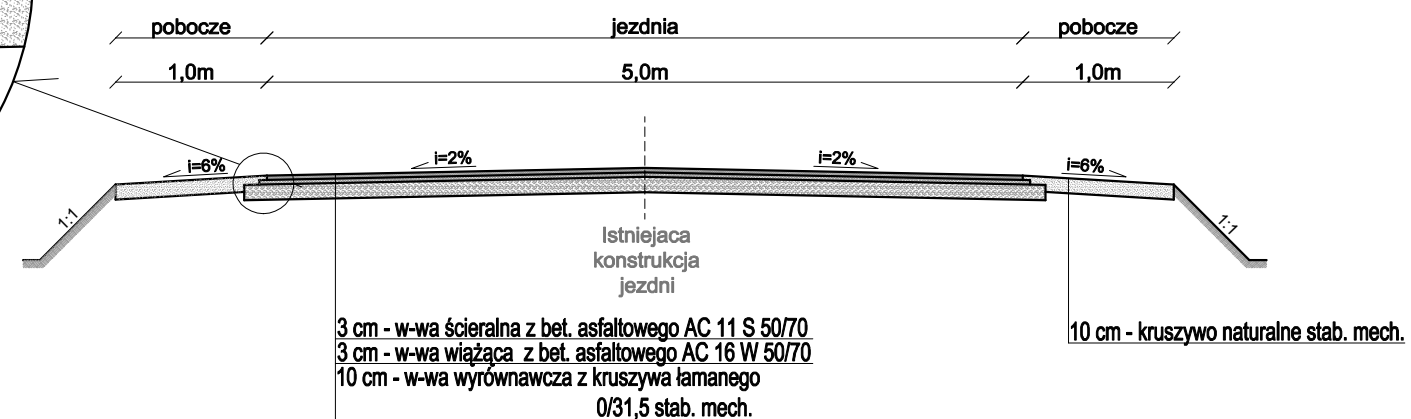

 "MGTech" Grzegorz Toczyski ul. Czerwonego Kapturka 20 08-110 Siedlce NIP: 821-209-48-20 e-mail: grzegorz_toczyski@o2.pl	
Temat opracowania: Przebudowa drogi gminnej w miejscowości Turna o łącznej długości odcinków 788m	
Tytuł rysunku: Szczegóły konstrukcyjne i przekroje normalne odcinek II	
Rys 3/2	
Imię i Nazwisko	Podpis
Projektant mgr inż. Grzegorz Toczyski upr. budowlane do projektowania bez ograniczeń w specjalności drogowej nr MAZ.0407/PODD/10	Skala: 1:1000
	Stadium: Materiały do zgłoszenia
	Branża: Drogowa
	Data: Sierpień 2015r