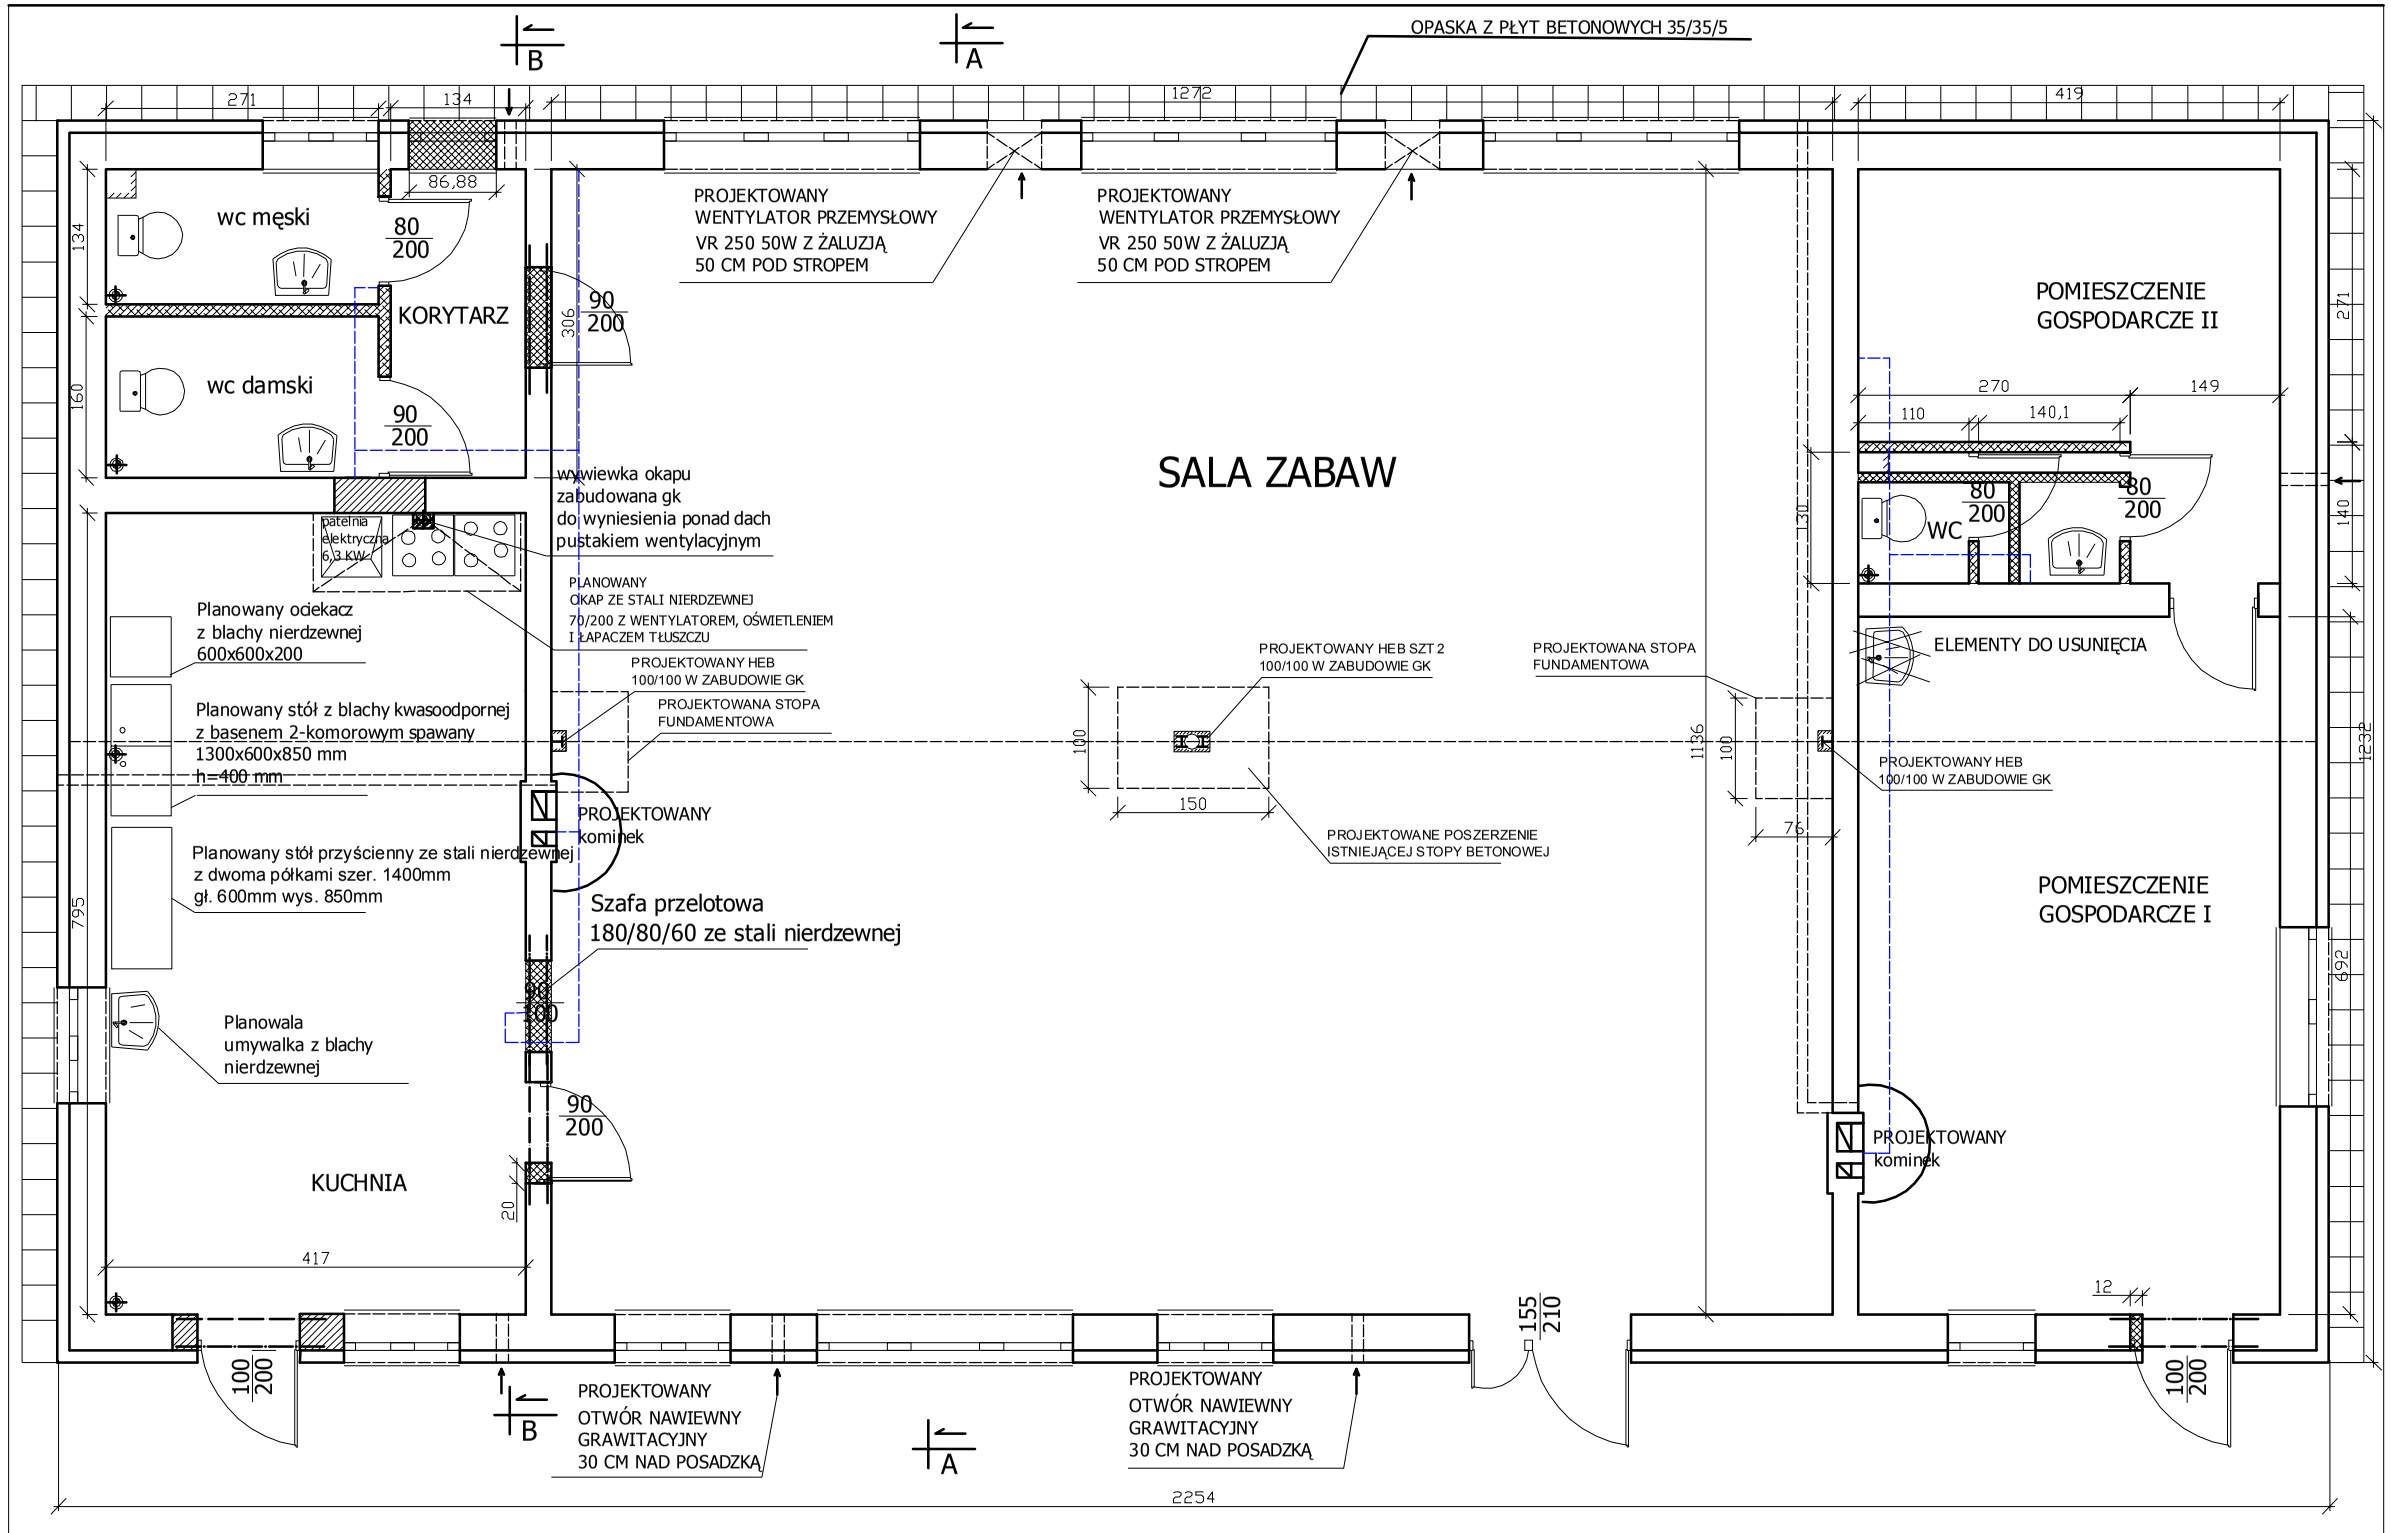

WYKONANE OTWORY
DRZWIOWE i okienne

ZAMUROWANE OTWORY

ŚCIANKA G-K DO PEŁNEJ WYSOKOSCI
POMIESZCZENIA

PROJEKTOWANA INSTALACJA NAGRZEWANIA
RURY SPIRO W ZABUDOWIE GK Z KRATKAMI
NAWIEWNYMI

kratka wentylacyjna
zabudowana g-k pod
sufitem do wyniesiena ponad dach
pustakiem wentylacyjnym

Adres obiektu budowlanego
WIELĄDKI GMINA KORYTNICA

Temat
SZKIC WYKONAWCZY DO REMONTU BUDYNKU ŚWIETLICY WIEJSKIEJ RZUT PARTERU

SKALA 1:75

NR RYSUNKU 2

Opracował
Marcin Kowalczyk

Podpis