



PRZEKRÓJ CHARAKTERYSTYCZNY DROGI WEWNĘTRZNEJ ODCINEK A-B = 43M

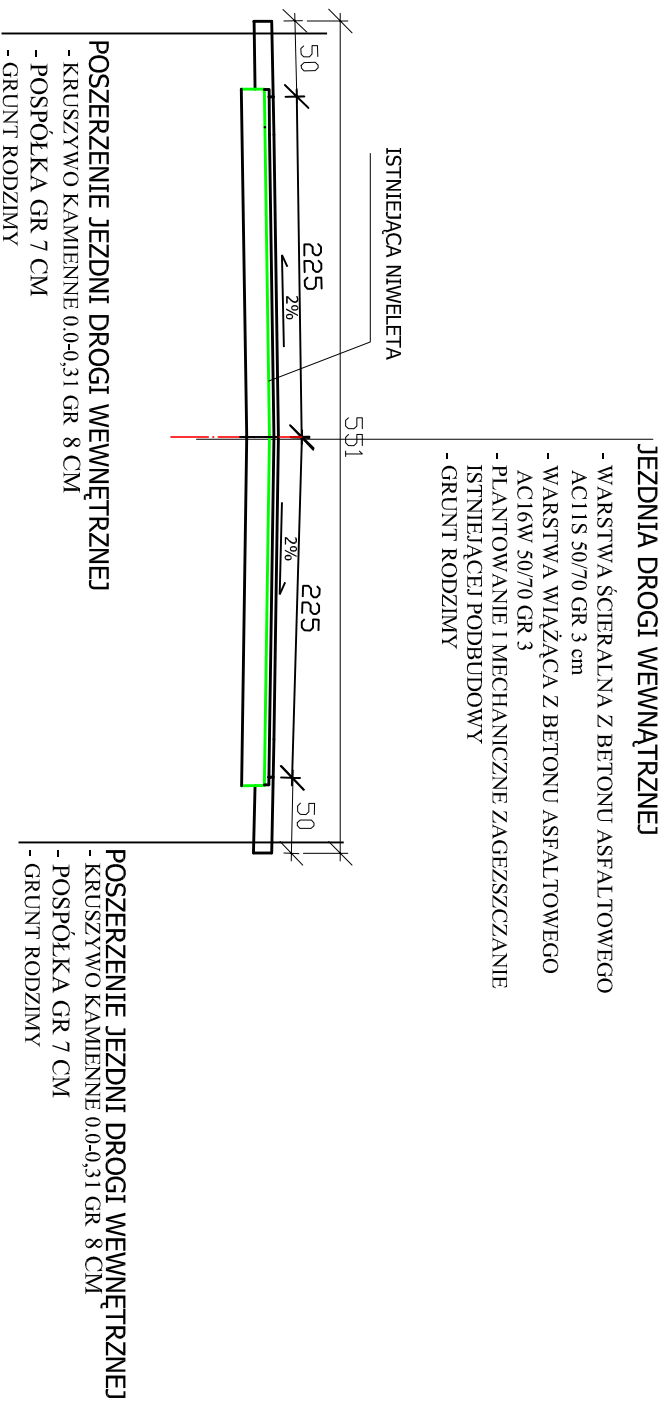

PRZEKRÓJ CHARAKTERYSTYCZNY DROGI WEWNĘTRZNEJ ODCINEK B-C = 100 M

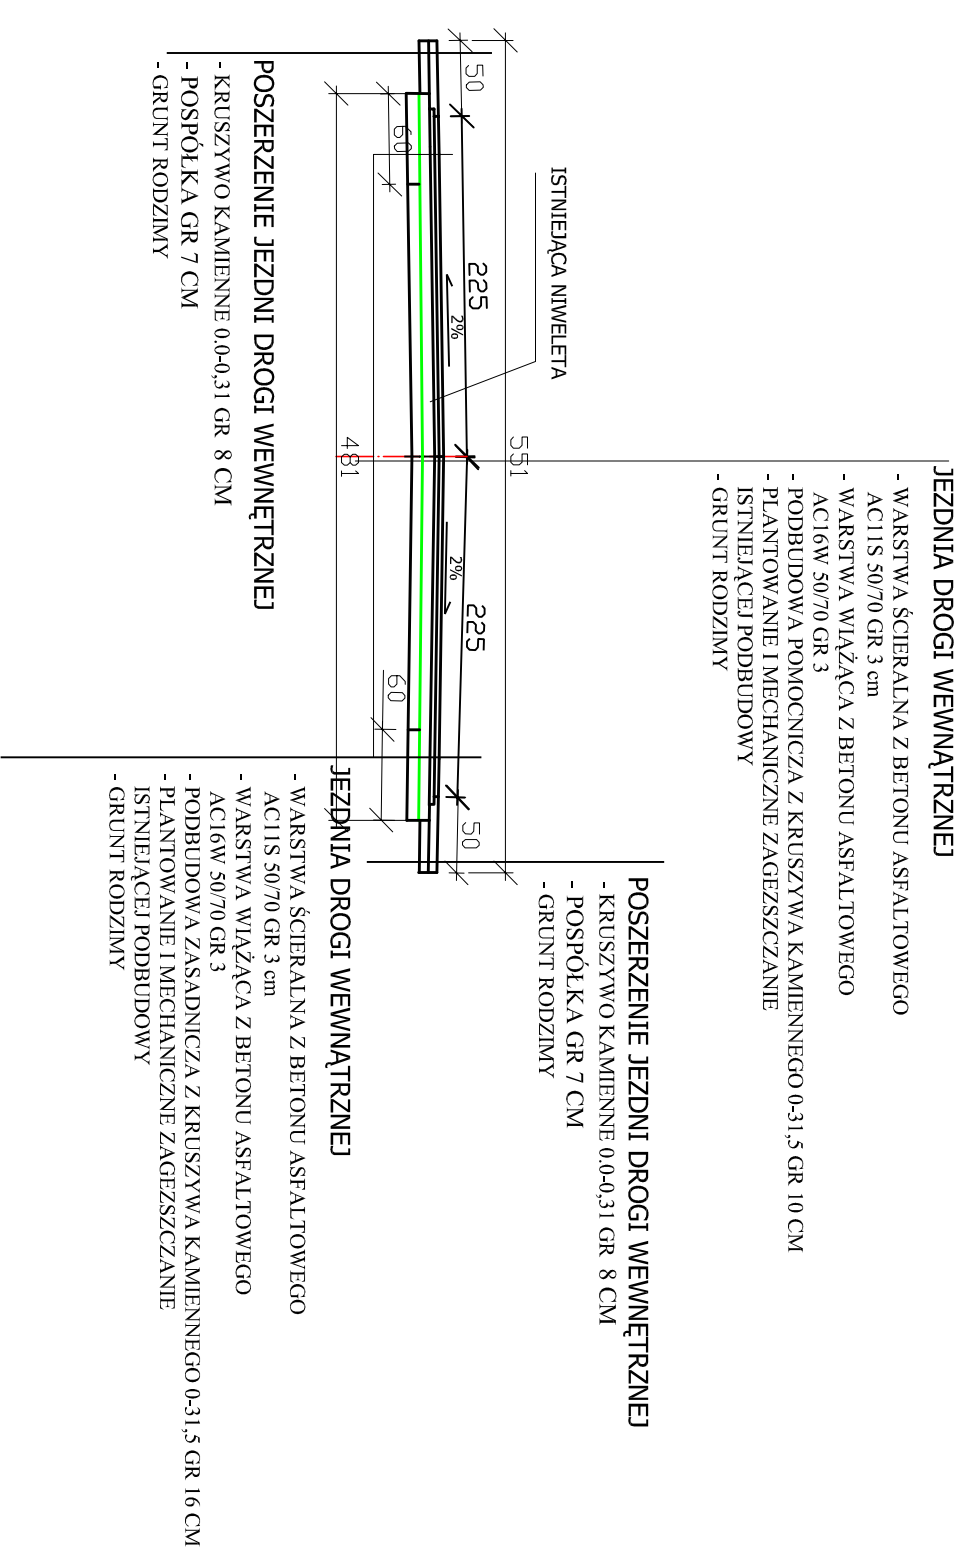

Nazwa obiektu budowlanego
PRZEBUDOWA DROGI WEWNĘTRZNEJ GMINNEJ

Adres obiektu budowlanego
KOLONIA KORYTNICA-GMINA KORYTNICA

Investor
**URZĄD GMINY KORYTNICA
UL. MAŁKOWSKIEGO
07-120 KORYTNICA**

Temat
**PRZEKROJE
CHARAKTERYSTYCZNE**

SKALA	NR RYSUNKU
1:50	4

Opracował
**Marcin
Kowalczyk**

Podpis

Data