
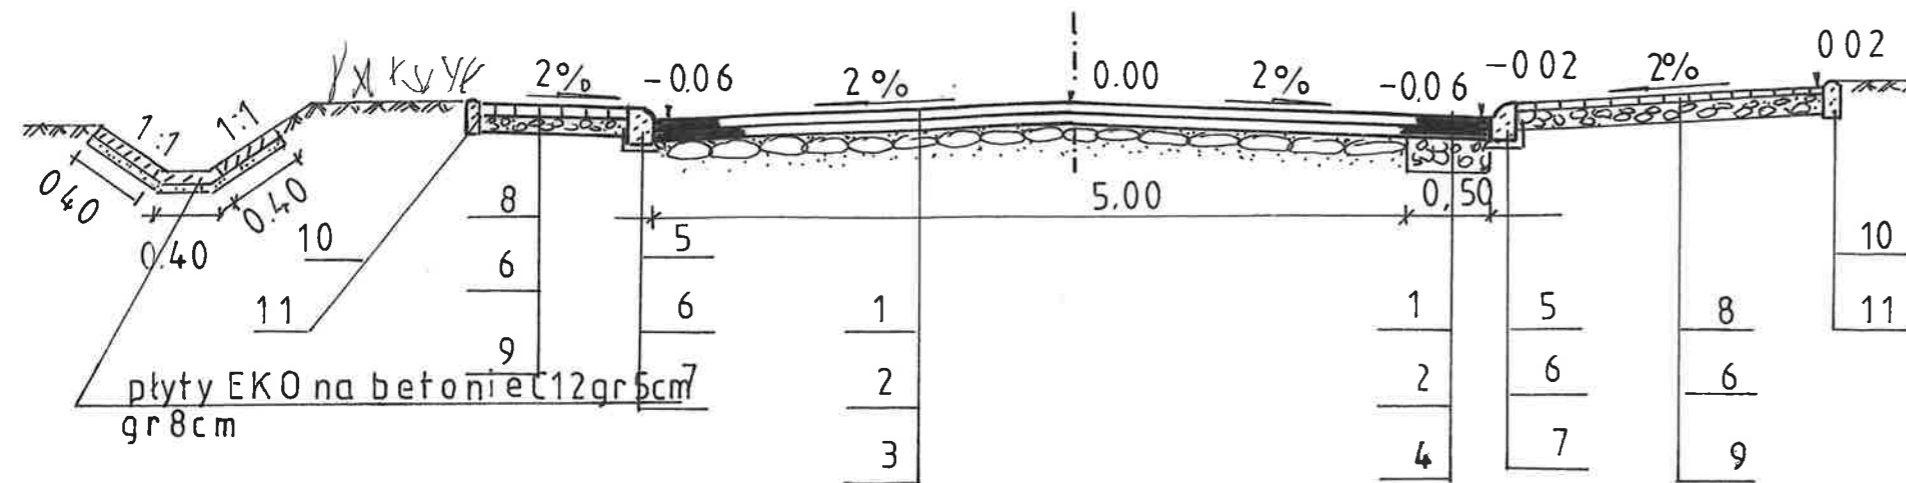


P.N. NR 1

0+000 ÷ 0+541,80


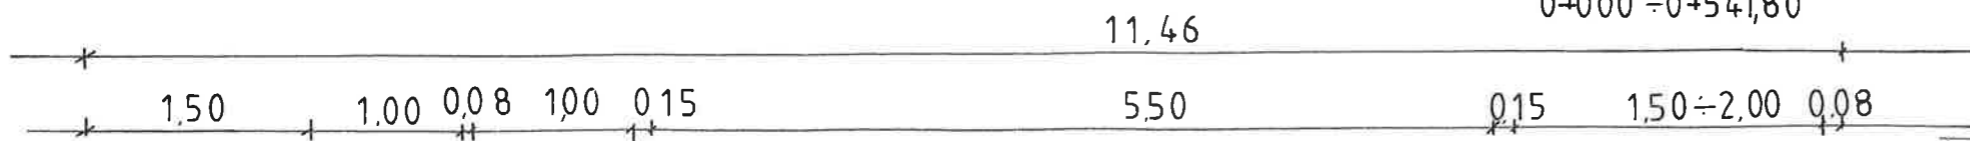


LEGENDA:

1. PROJEKTOWANA NAWIERZCHNIA BITUMICZNA Z MASY MINERALNO - ASFALTOWEJ WARSTWA ŚCIERALNA GRUBOŚCI 4CM 0/11 - RUCH KR-1
2. PROJEKTOWANA NAWIERZCHNIA BITUMICZNA Z MASY MINERALNO - ASFALTOWEJ WARSTWA WIĄŻĄCA GRUBOŚCI 3CM 0/8 - RUCH KR-1
3. ISTNIEJĄCA PODBUDOWA BRUKOWA
4. PROJEKTOWANA PODBUDOWA ZASADNICZA Z KRUSZYWA ŁAMANEGO KAMIENNEGO 0 - 31,5MM - WARSTWA GRUBOŚCI 20CM PO ZAGĘSZCZENIU/POSZERZENIE I ODCINEK GRUNTOWY/
5. PROJEKTOWANY KRAWĘŻNIK BETONOWY NAJAZDOWY 30X22
6. PODSYPKA CEMENTOWO - PIASKOWA 1:4
7. ŁAWA BETONOWA Z OPREM Z BETONU C/12
8. PROJEKTOWANA NAWIERZCHNIA CHODNIKÓW Z BETONOWEJ KOSTKI BRUKOWEJ BRUBOŚCI 8CM KOLORU CZERWNEGO
9. PROJEKTOWANA PODBUDOWA Z KRUSZYWA ŁAMNAEGO 0/31,5MM - WARSTWA GRUBOŚCI 15CM
10. PROJEKTOWANE OBRZEŻE BETONOWE 30X8
11. PODSYPKA CEMENTOWO - PIASKOWA 1:4 Z OBETONOWANIEM



P.N. NR 2

0+541,80 ÷ 0+593,00

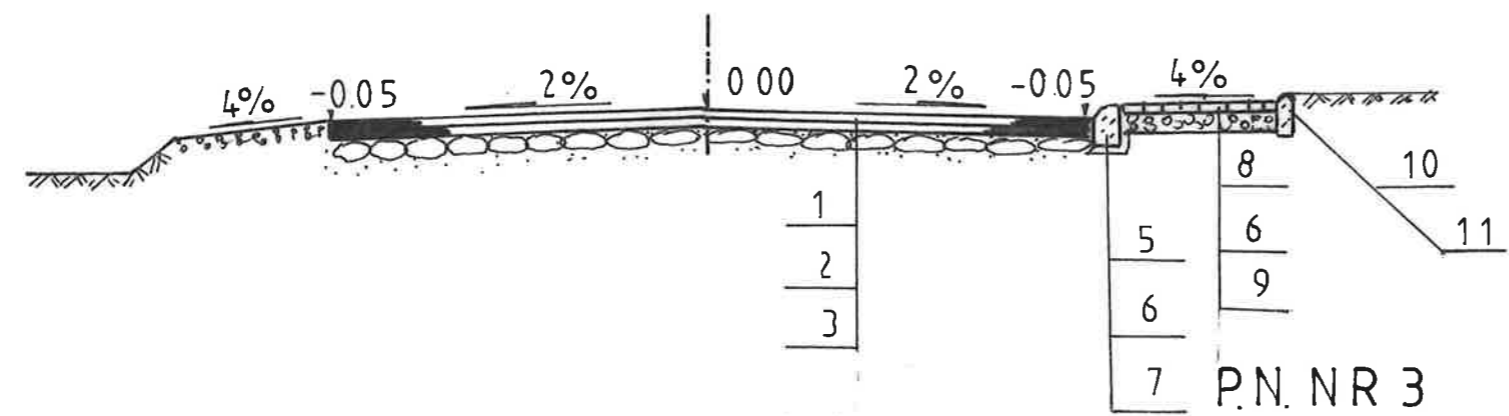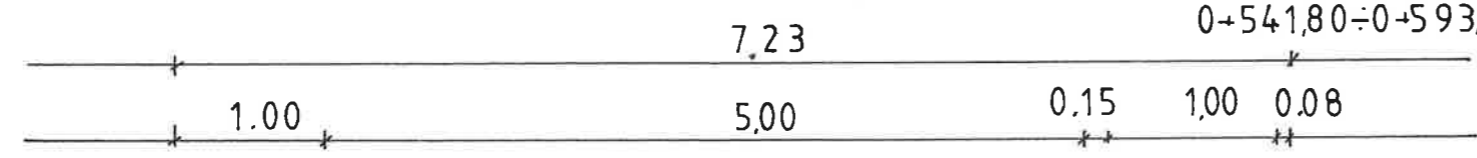

P.N. NR 3

0+593 ÷ 0+884,00

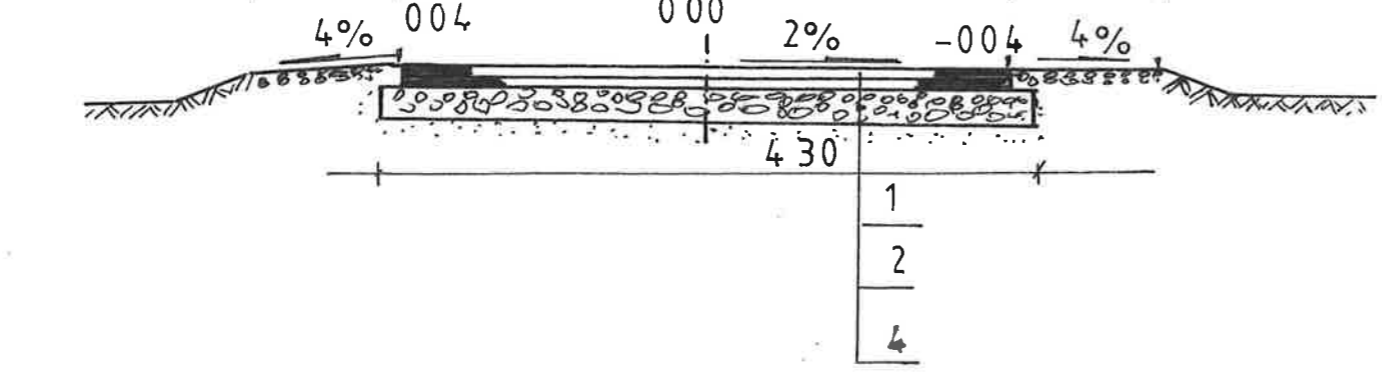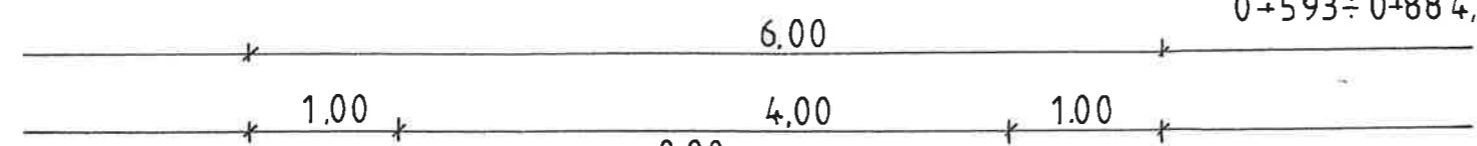

Nazwa opracowania	PROJEKT WYKONAWCZY	
Obiekt	Przebudowa ulicy Małkowskiego w Korytnicy km 0+000 - 0+884 długości 884mb	
Nazwa rysunku	Przekroje normalne w skali 1:50	
Inwestor	GMINA KORYTNICA	
Opracowanie projektu	Jacek Księżopolski zam. Węgrów ul. Orzeszkowej 22 upr. Nr WZDP 285/73	(podpis)
Data opracowania	styczeń 2017r	