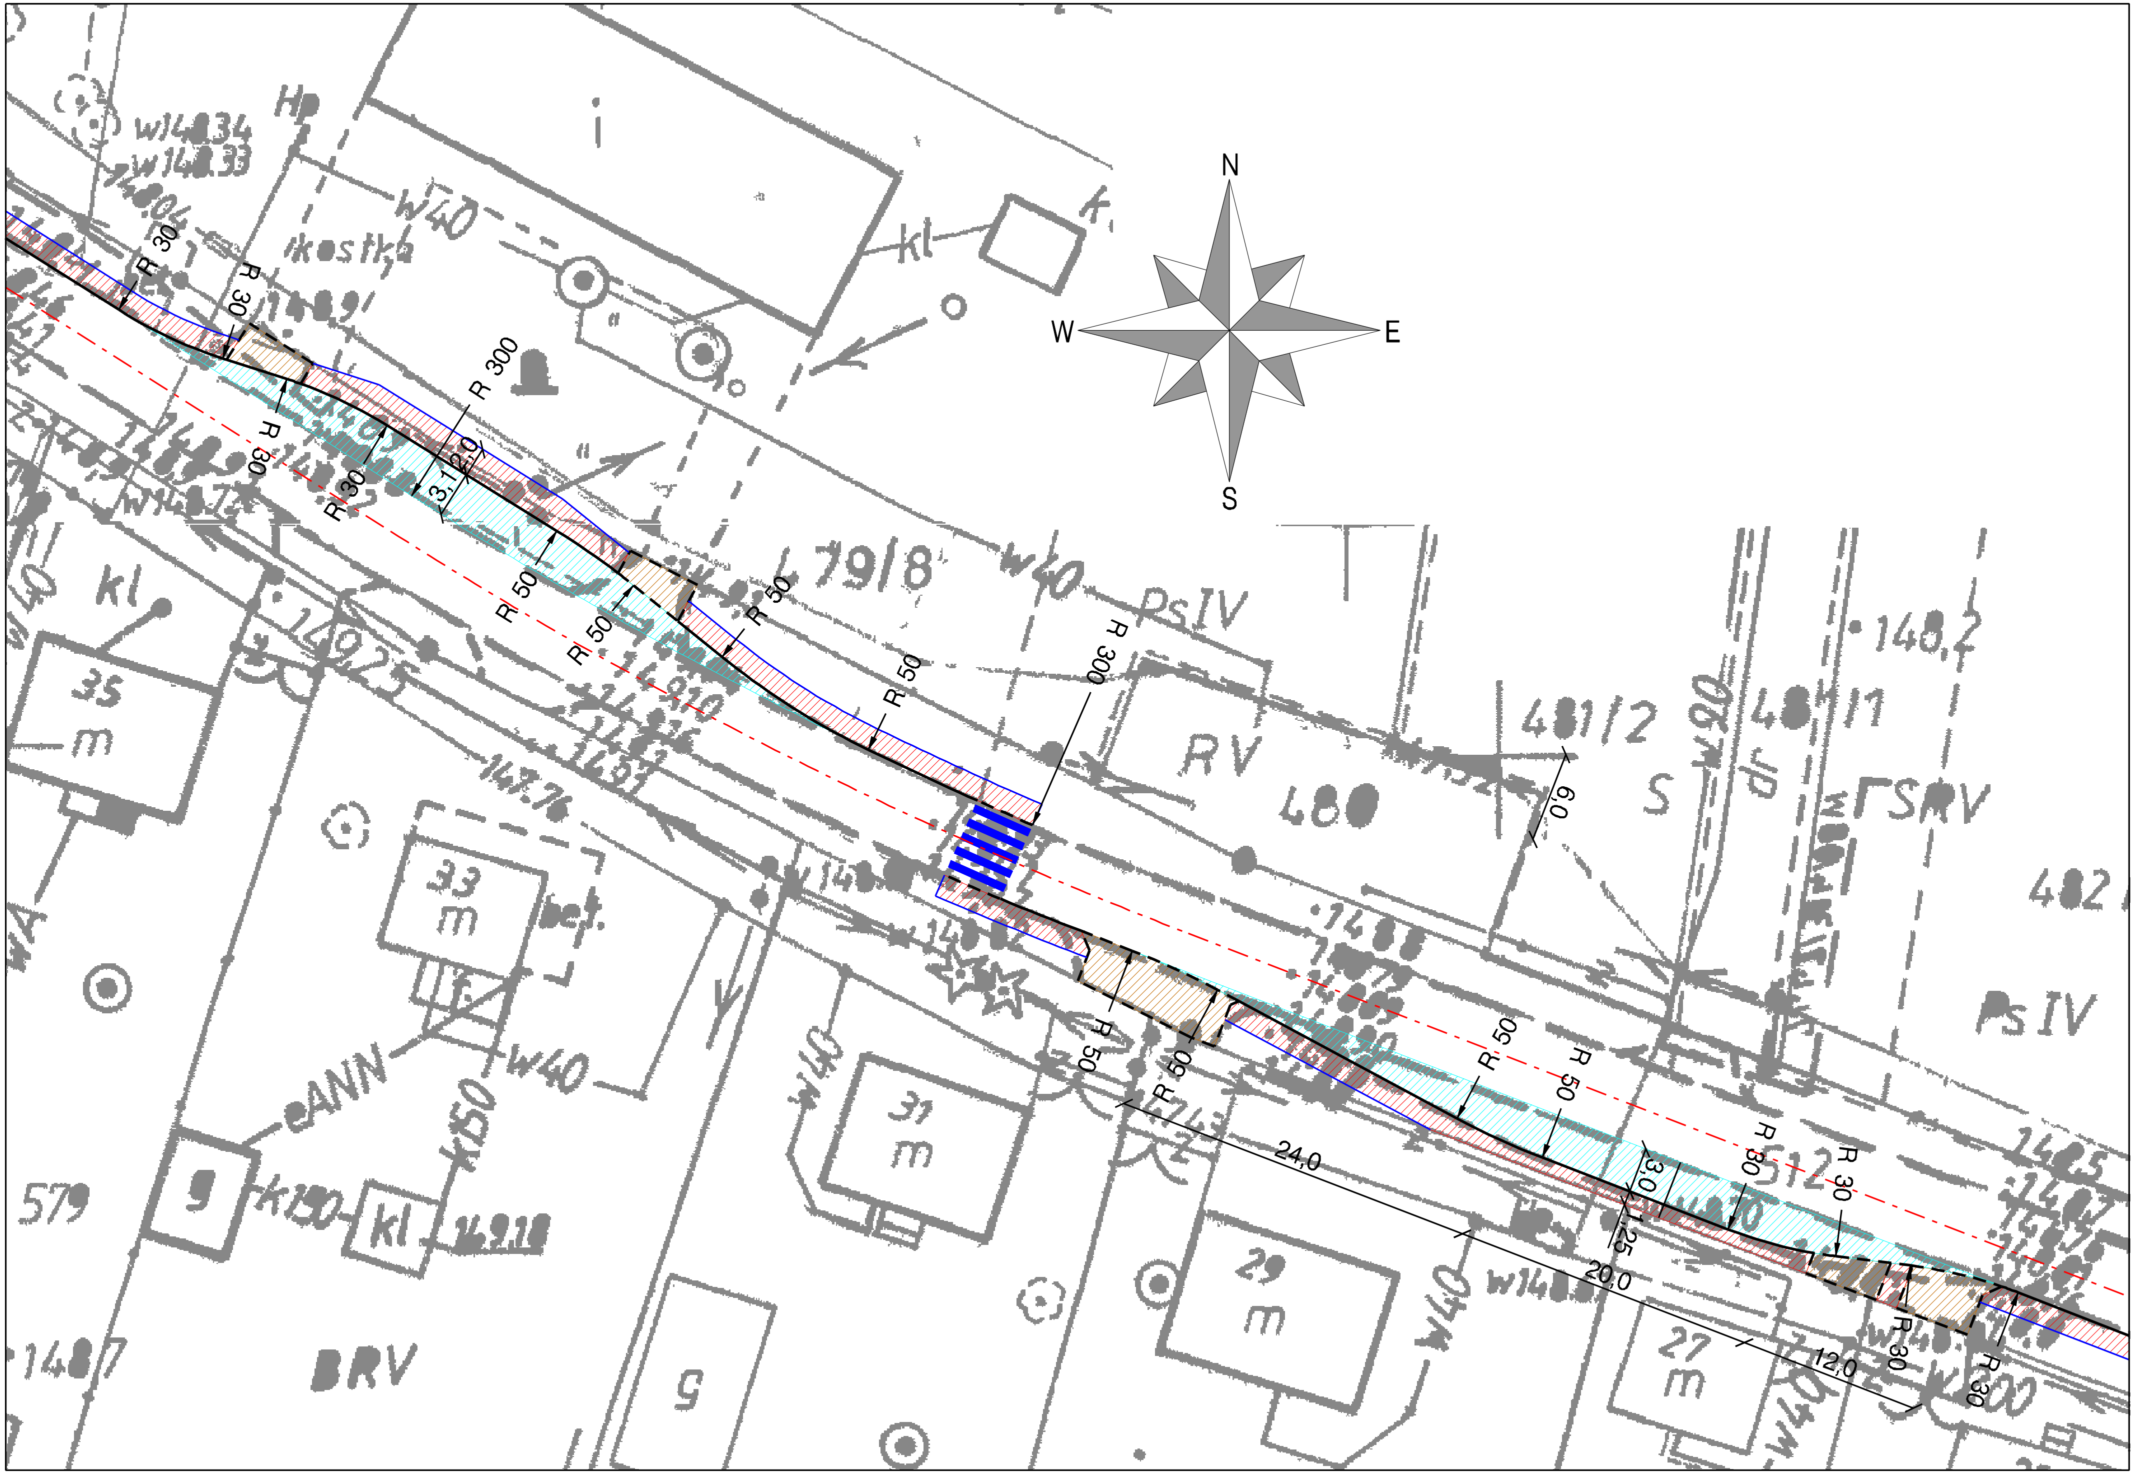

N
W
E
S
R 30
R 30
R 30
R 30
R 300
2,0
3,1
R 50
R 50
R 50
R 50
R 300
6,0
R 50
R 50
R 50
R 50
R 30
R 30
R 30
R 30
3,0
1,25
24,0
20,0
12,0
w148,34
w148,33
ikostka
w40
kl
79/8
PsIV
RV
480
481/2
481/1
S
dr
w90
148,2
SRV
482
PsIV
35
m
33
m
bet.
31
m
29
m
27
m
9
kl
eANN
k150
w40
579
BRV
147,76