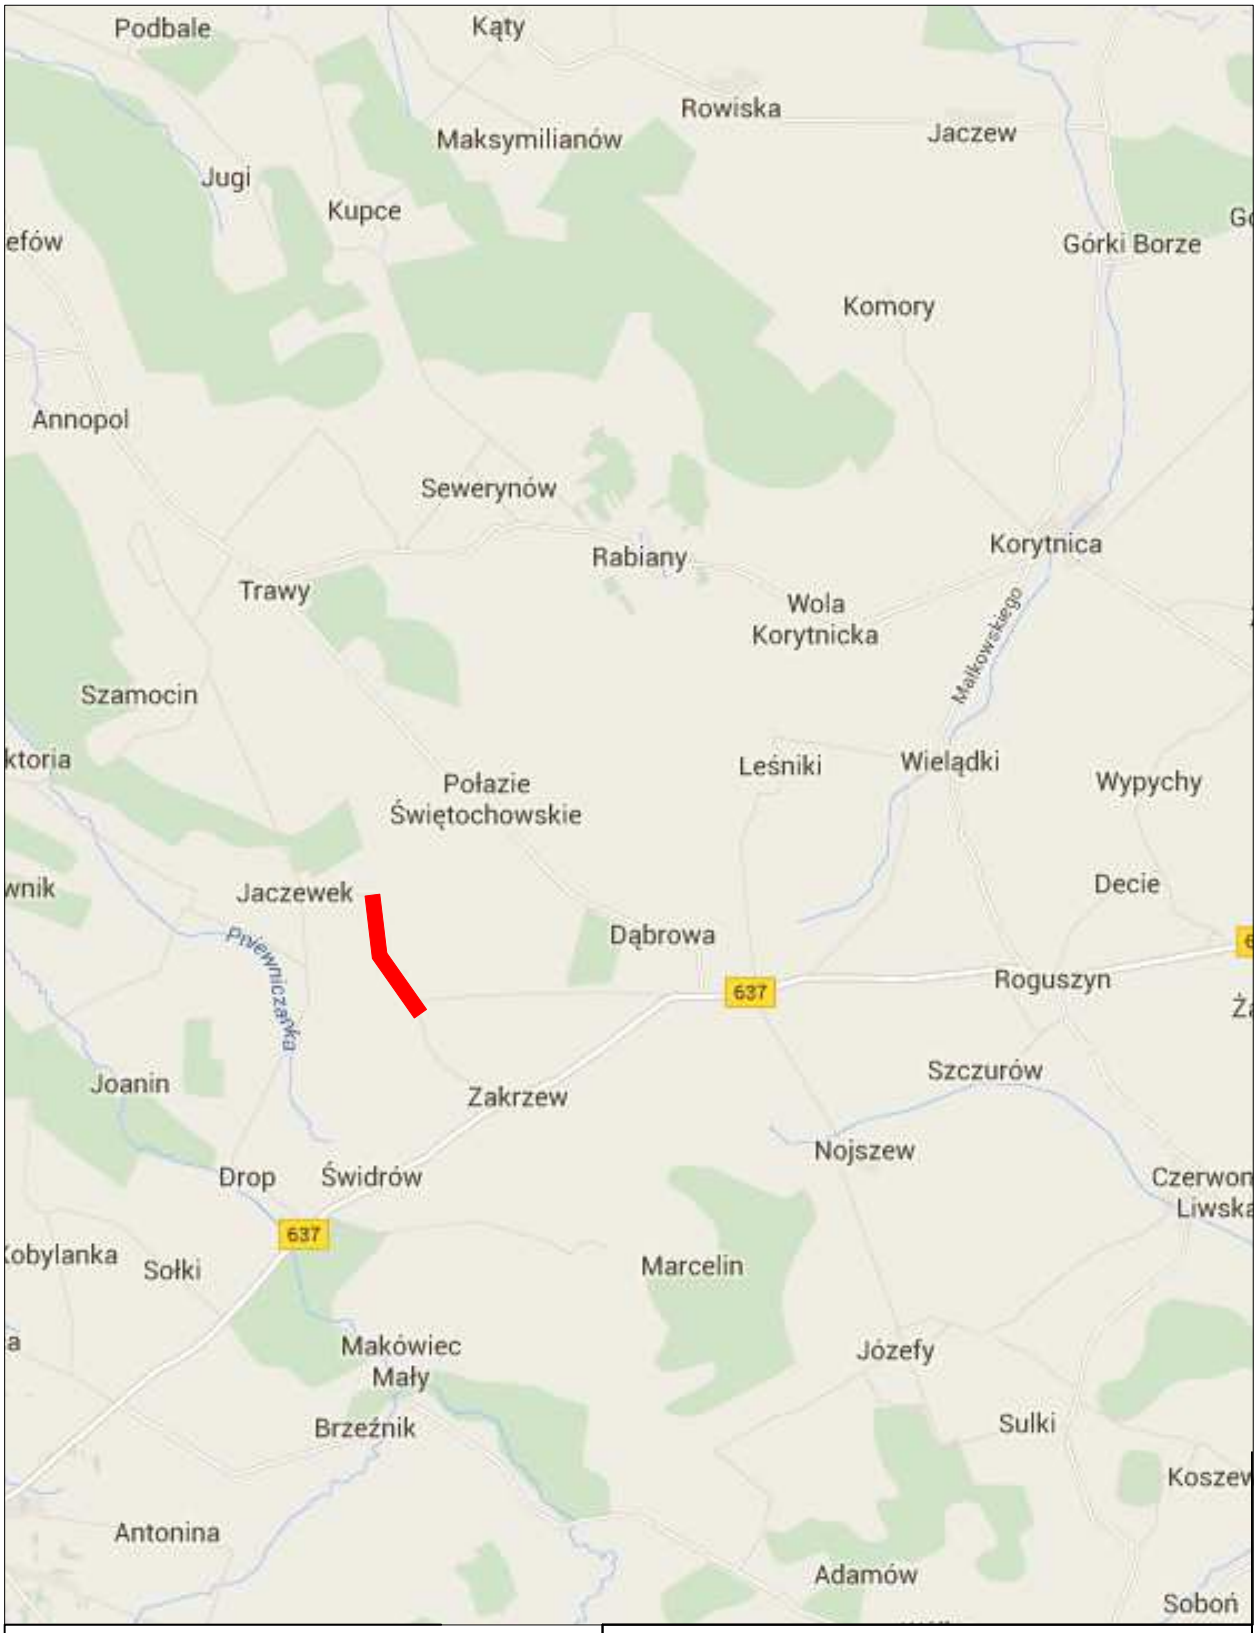

"MGTech" Grzegorz Toczyski
ul. Czerwonego Kapturka 20
08-110 Siedlce
NIP: 821-209-48-20
e-mail: grzegorz_toczyski@o2.pl

Temat opracowania:

Przebudowie drogi gminnej w miejscowości Stary Świętochów

Tytuł rysunku: Lokalizacja Inwestycji — Rys 1

Imię i Nazwisko	Podpis		
Projektant mgr inż. Grzegorz Toczyski		Skala:	1:10000
		Stadium:	
		Branża:	
		Data:	Czerwiec 2015r.