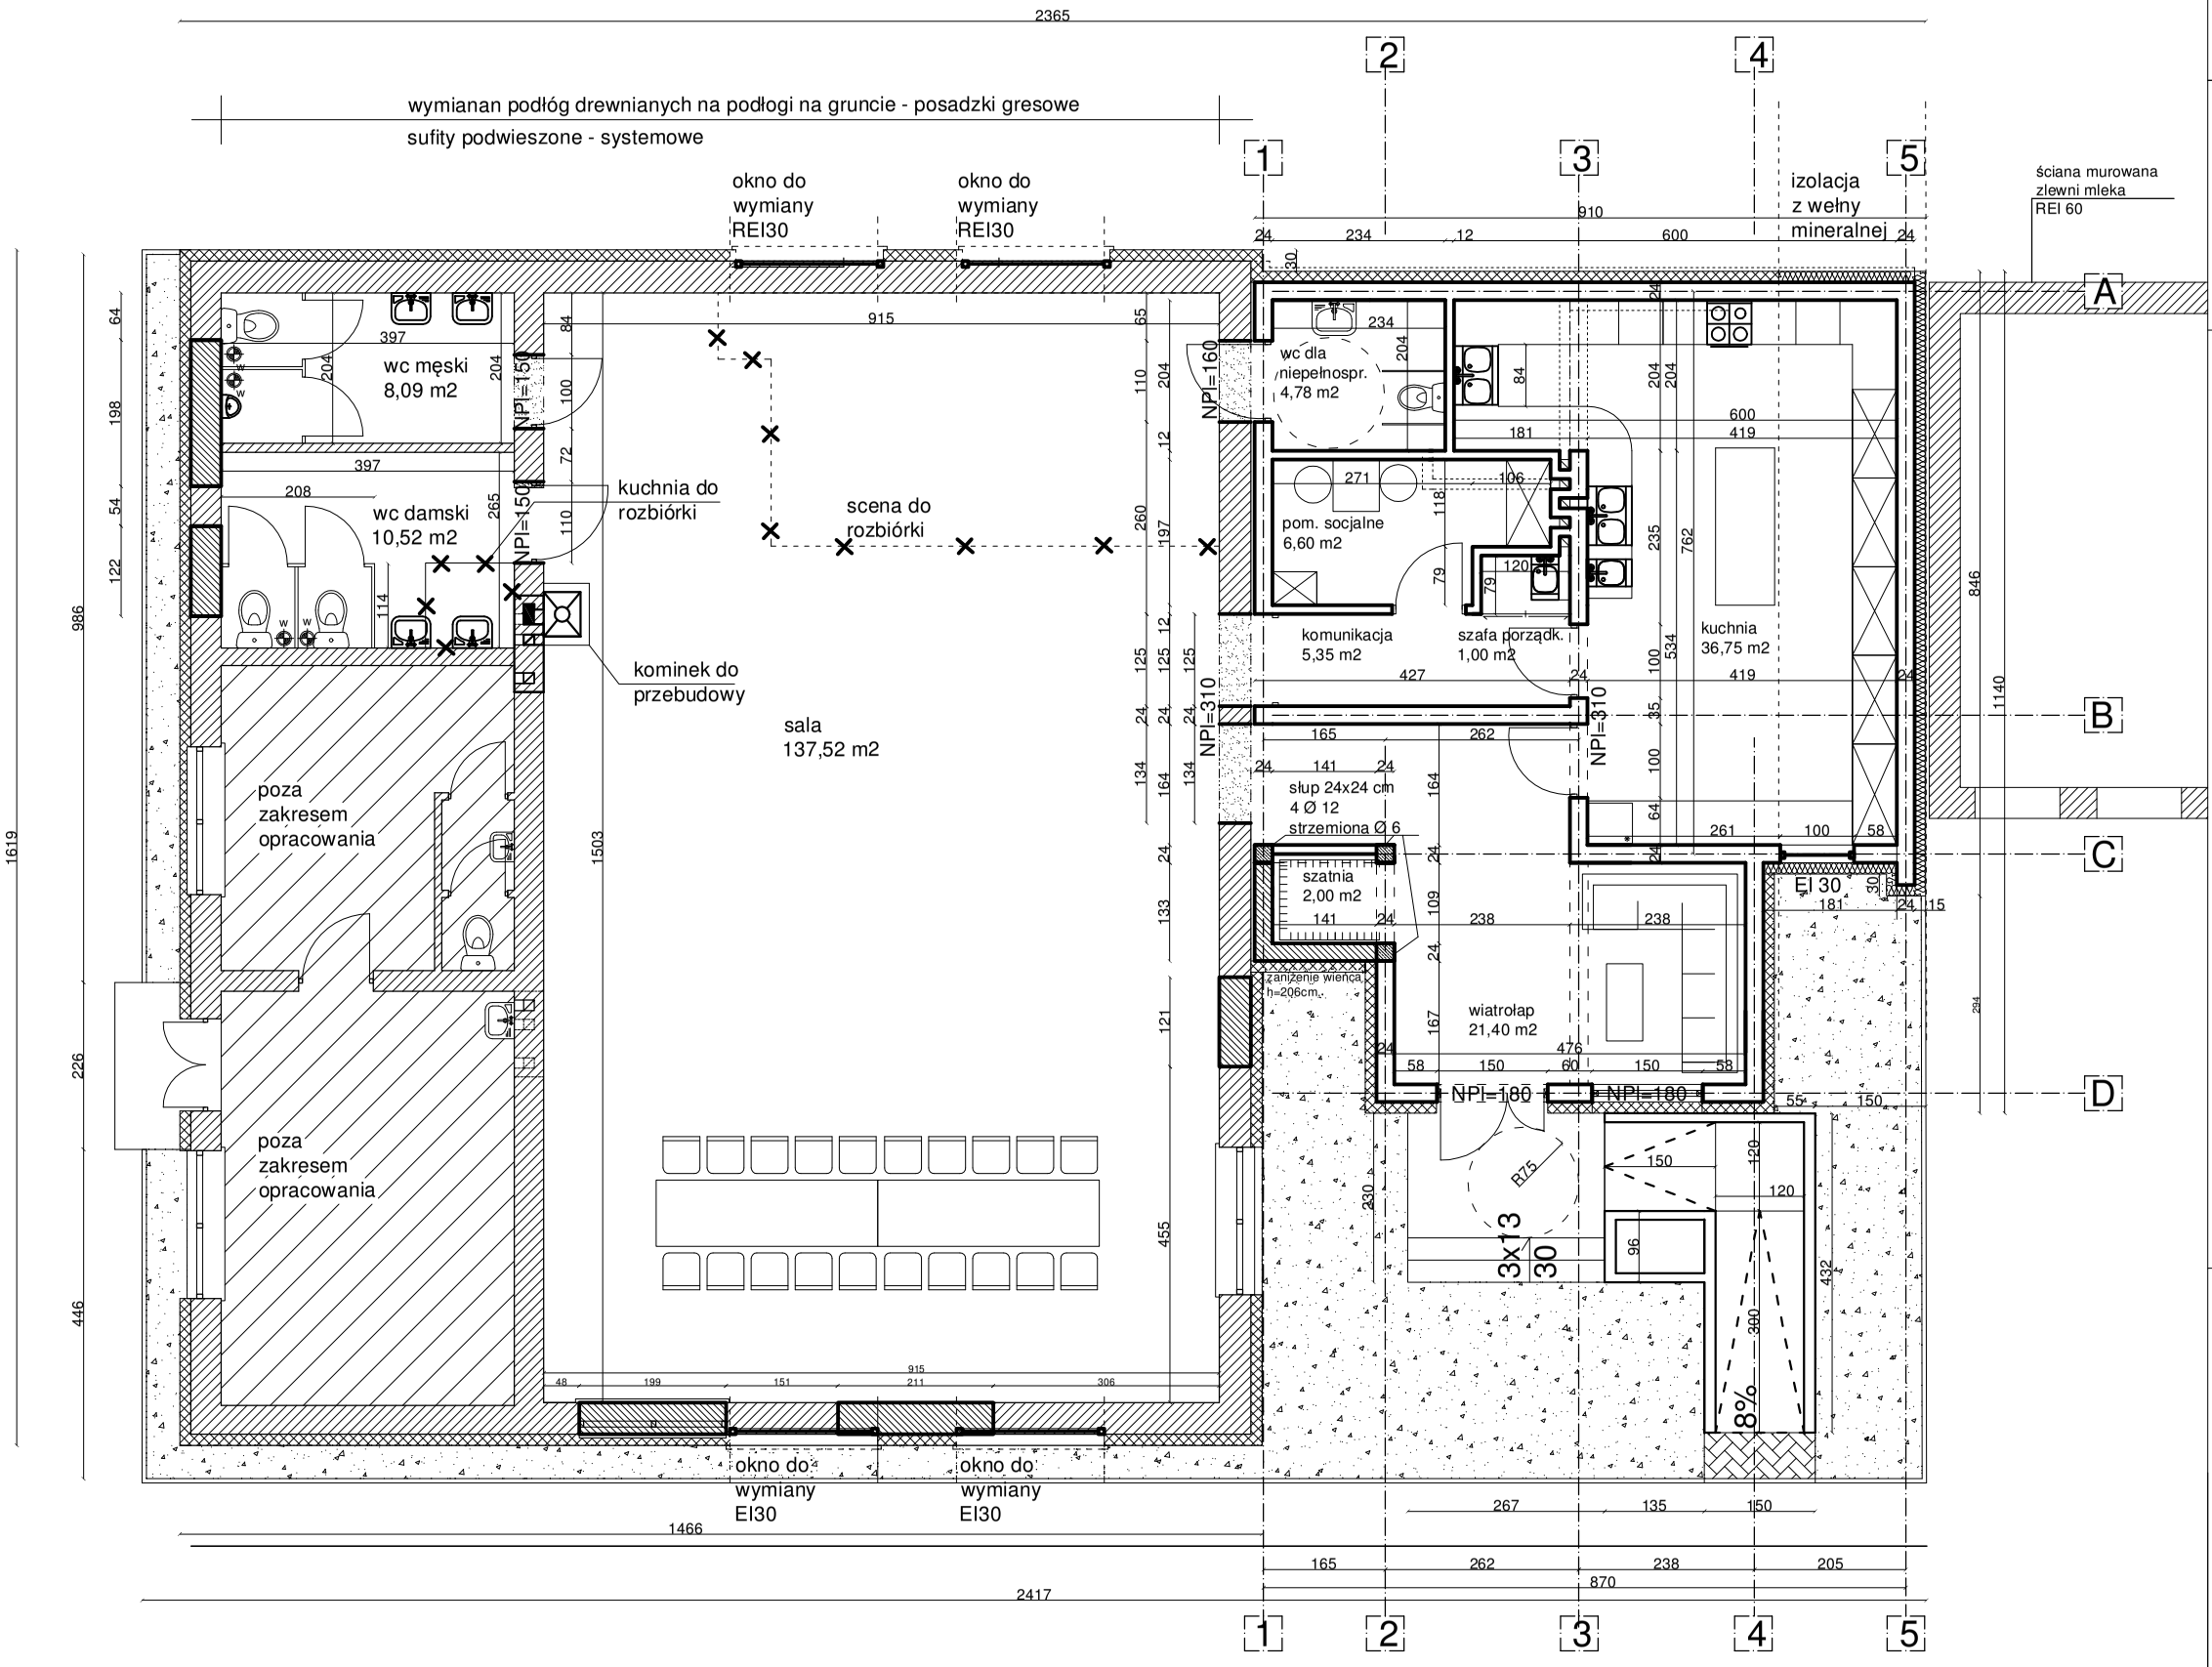

KONDYGNACJA	(I) PARTER
RZĘDNA POSADOWIENIA POSADZKI (m.p.p.m.)	114.52
POSADOWIENIE POSADZKI / (p.p.t.)	+0.39m.

powierzchnia uzytkowa		posadzka
1.1 sala	137.52 m²	płytki gress
1.2 wc damski	10.52 m²	płytki gress
1.3 wc męski	8.09 m²	płytki gress
1.4 wc nps.	4.78 m²	płytki gress
1.5 pom. socjalne	6.60 m²	płytki gress
1.6 kuchnia	36.75 m²	płytki gress
1.7 szafa porządkowa	1.00 m²	płytki gress
1.8 komunikacja	5.35 m²	płytki gress
1.9 wiatrołap	21.40 m²	płytki gress
1.10 szatnia	2.00 m²	płytki gress
razem:	234.01 m²	

temat opracowania:

ROZBUDOWA i PRZEBUDOWA ŚWIETLICY WIEJSKIEJ

faza opracowania:

PROJEKT BUDOWLANY

RZUT PRZYZIEMIA

ul. Mickiewicza 1b
07-100 Węgrów

inwestor:

GMINA KORYTNICA
ul. A.Małkowskiego 20
07-120 Korytnica

adres inwestycji:

dz. nr 344
Rowiska,
gm.Korytnica
obręb: 0029 Rowiska
jednostka: 143303_2 Korytnica

skala 1:100

numer rysunku: 3

opracowanie:
mgr inż. arch. Magdalena Gierłowska
mgr inż. arch. Łukasz Gierłowski
mgr. inż. arch. Helena Kraszewska
upr. proj. 373/74/Wm
mgr. inż. arch. Wiesława Daniluk
upr. proj. 19/BP/77

branża: architektoniczna

data: 04. 2017 r.

UWAGA: RYSUNKI ROZPATRYWAĆ Z RYSUNKAMI BRANŻOWYMI

Rozpowszechnianie opracowania (w całości lub części) lub przetwarzanie w jakiejkolwiek formie, bez zgody autora jest zabronione i podlega odpowiedzialności karnej z mocy art.116,117,118 ustawy do. 14 lutego 1994r. o prawie autorskim i prawach pokrewnych (Dz.U. nr 24poz83 z 1994r).